

RÉSIDENCE

55 Logements - Route du Mercier -


Logement :	Type :	Étage :
------------	--------	---------



A horizontal number line with tick marks at 0, 1, 2, 3, and 4. The numbers are written above the tick marks.



06/12/2024 PLAN DE PRE-COMMERCIALISATION

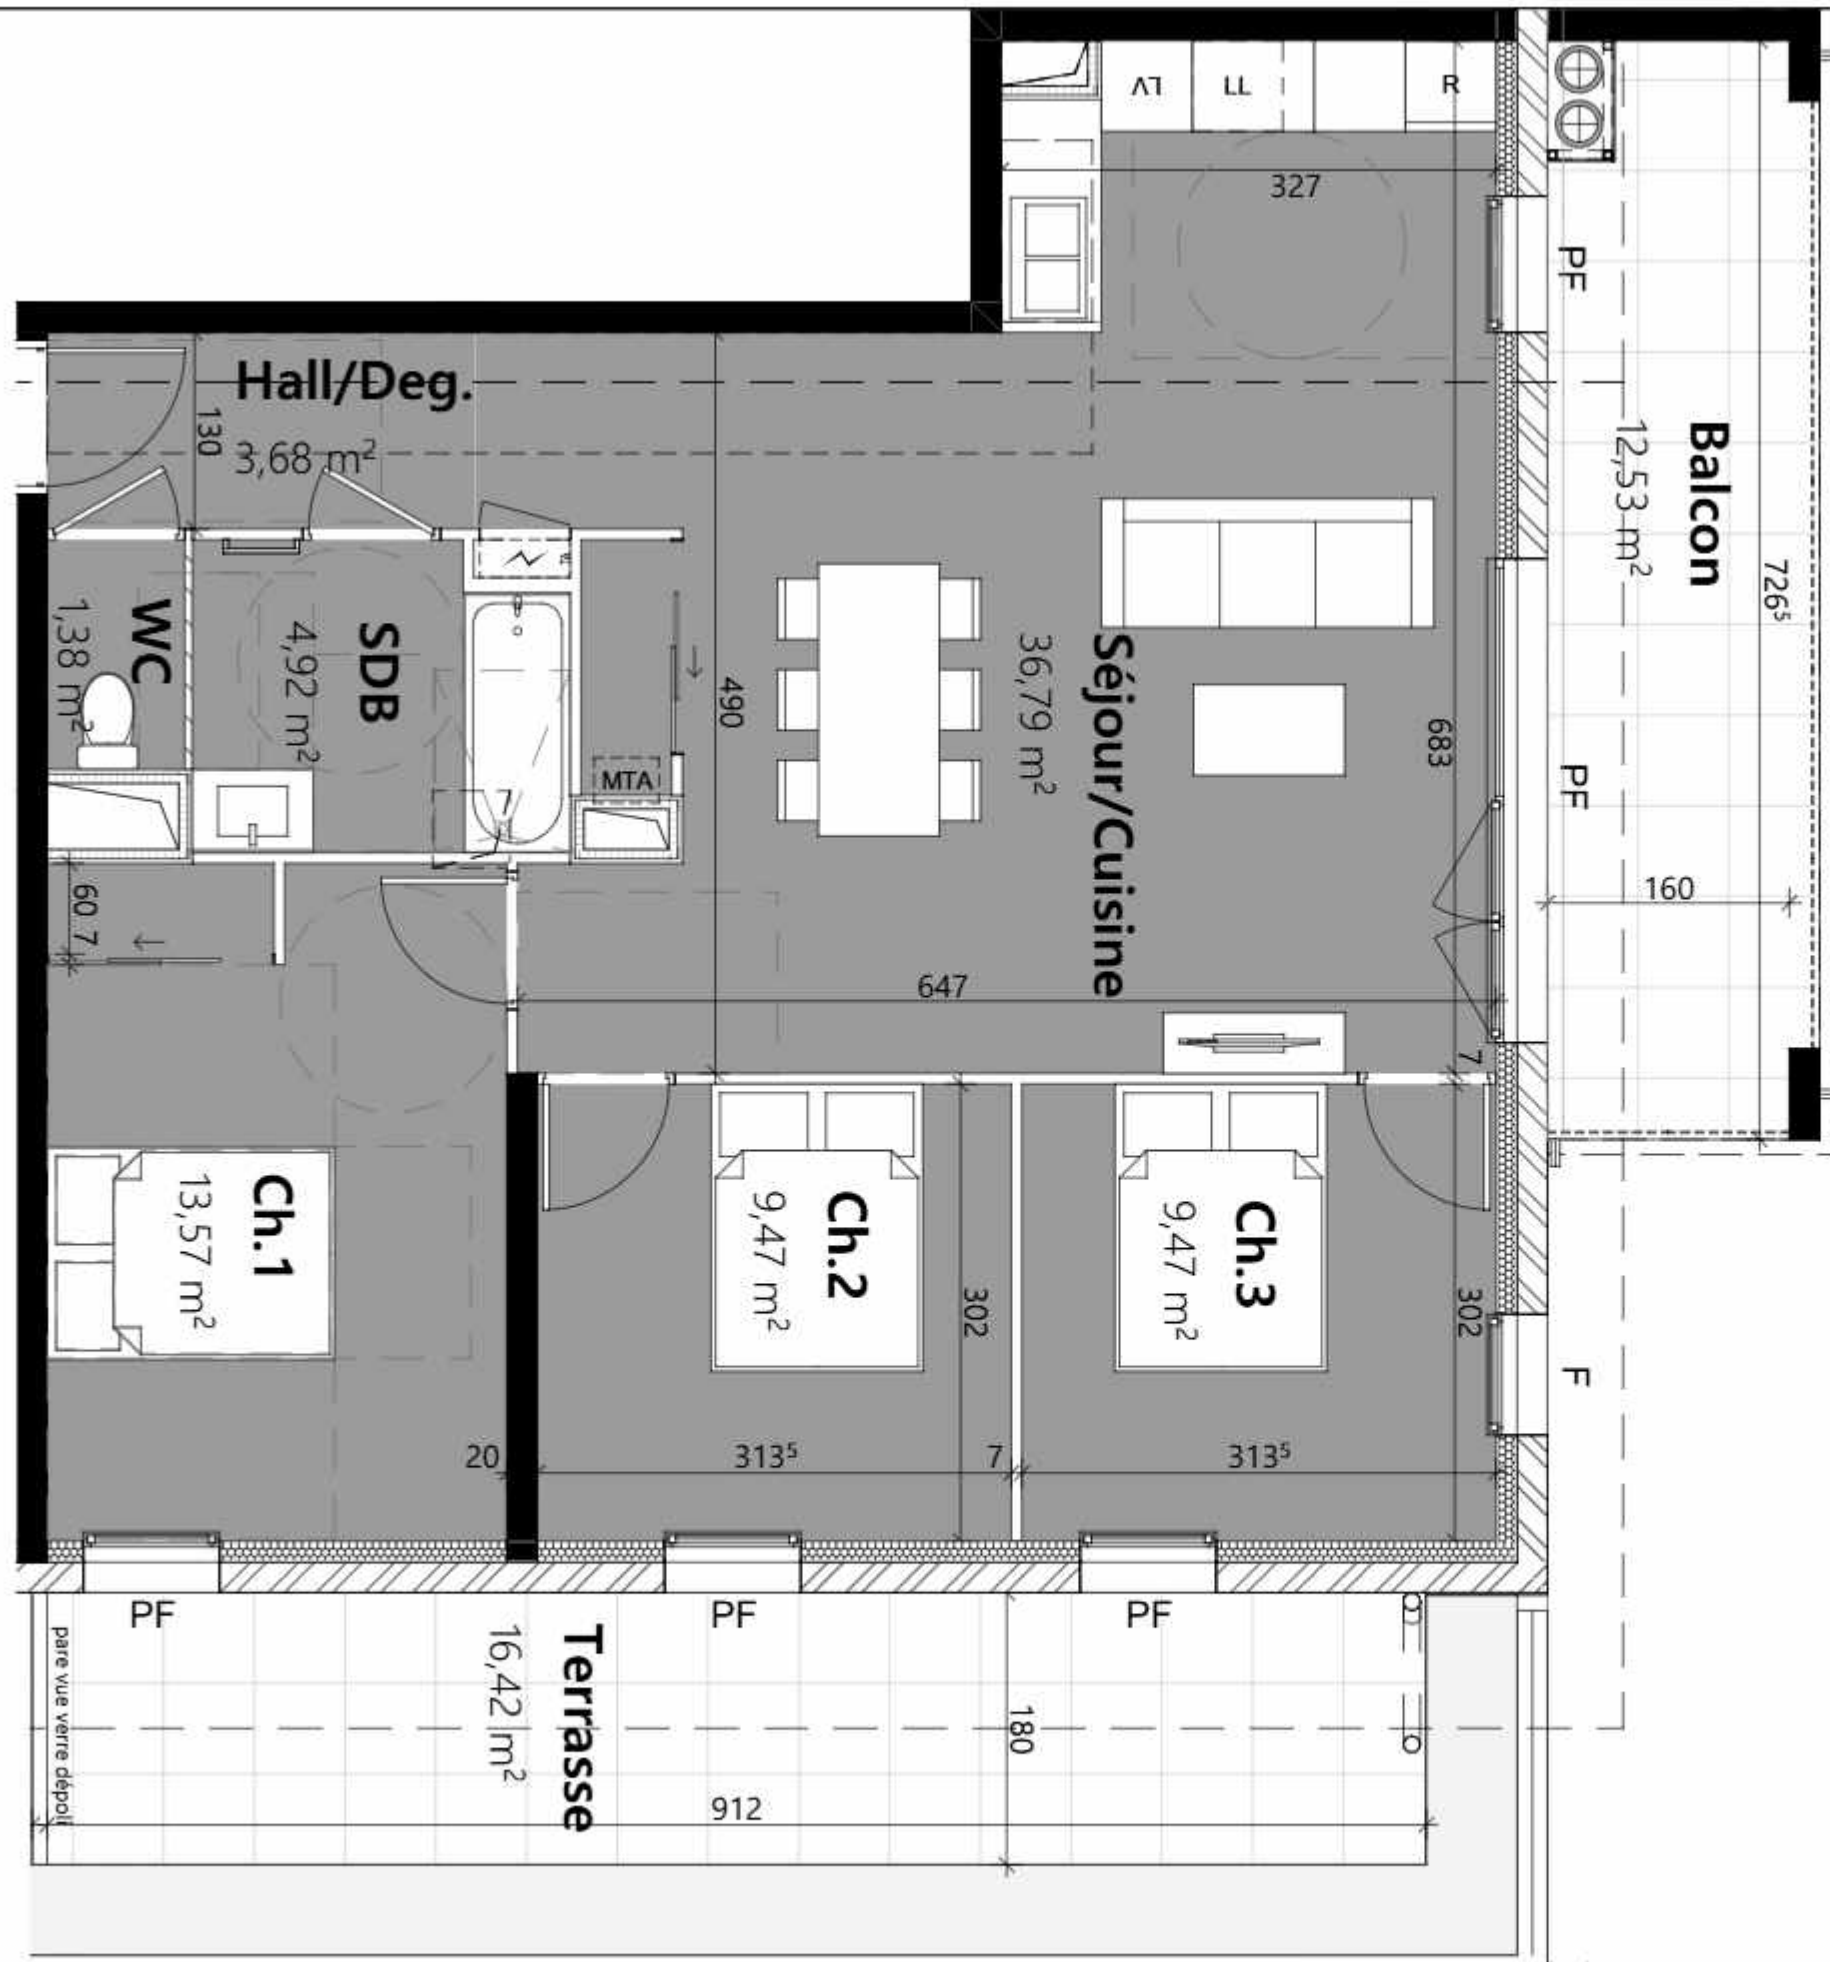

Surfaces du logement

Hall/Deg.	3,68
Séjour/Cuisine	36,79
Ch.1	13,57
Ch.2	9,47
Ch.3	9,47
WC	1,38
SDB	4,92
	79,28 m²
Balcon	12,53
Terrasse	16,42

Légende

R	réfrigérateur
LV	lave-vaisselle
LL	lave-linge
Ch.	chaudière



tableau électrique	
cloison démontable	
faux-plafond ou soffite	

F	fenêtre
PF	porte fenêtre
Coul.	Coulissant
All.	allège



Cercle de rotation Pmr
Espace d'usage Pmr

DOCUMENT ÉTABLI AVANT LA FIN DES ÉTUDES TECHNIQUES

Les éléments d'équipement sont donnés à titre indicatif (lavage, etc...) et ne sont pas fournis.
Les côtes, les surfaces ainsi que la position des éléments techniques sont données sous réserve des impératifs de la construction et des tolérances d'exécution.

Nota: La surface des placards est comprise dans les surfaces des pièces correspondantes