

RÉSIDENCE

BEAUVILLAGE

 LE CHEYLAS

55 Logements - Route du Mercier -

 Rue de l'Eglise 38570 LE CHEYLAS

Logement : D - 205

 Type : T4

 Étage : R+2




Échelle 0 1 2 3 4



24/10/2024

 PLAN DE PRE-COMMERCIALISATION

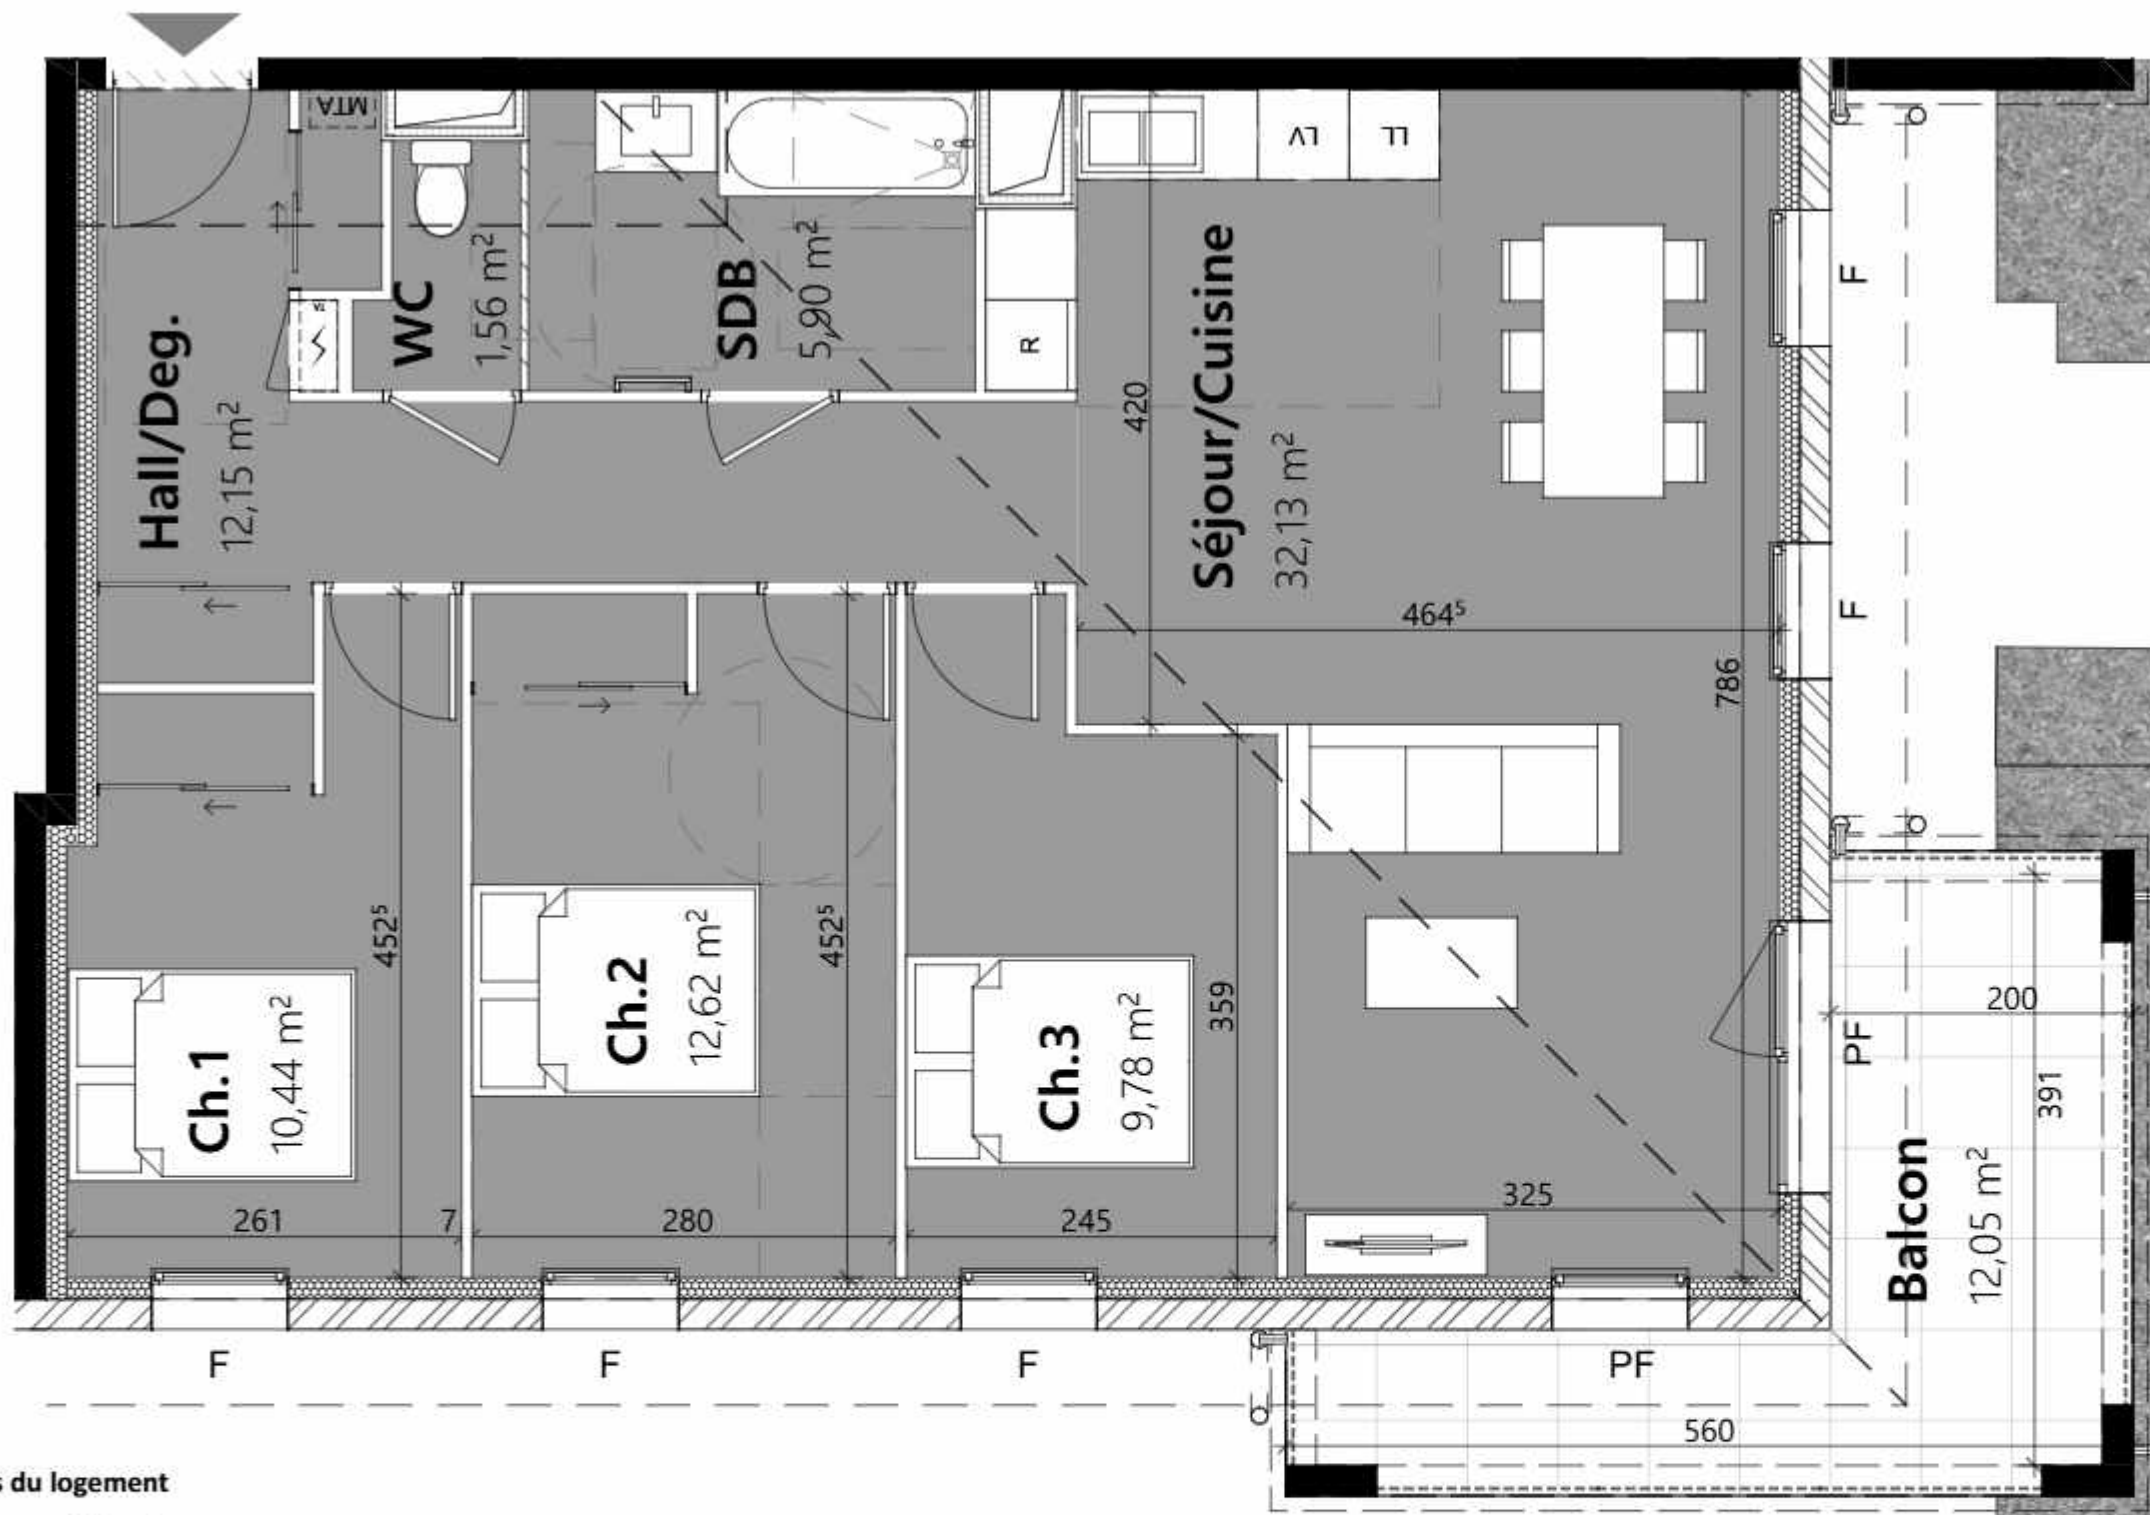

Surfaces du logement

Hall/Deg.	12,15
Séjour/Cuisine	32,13
Ch.1	10,44
Ch.2	12,62
Ch.3	9,78
WC	1,56
SDB	5,90
Total	84,58 m²
Balcon	12,05



Légende

R	réfrigérateur	F	fenêtre
LV	lave-vaisselle	PF	porte fenêtre
LL	lave-linge	Coul.	Couissant
Ch.	chaudière	All.	allège
			Cercle de rotation Pmr
			Espace d'usage Pmr

DOCUMENT ÉTABLI AVANT LA FIN DES ÉTUDES TECHNIQUES

Les éléments d'équipement sont donnés à titre indicatif (lave-linge, etc...) et ne sont pas fournis.
 Les côtes, les surfaces ainsi que la position des éléments techniques sont données sous réserve des impératifs de la construction et des tolérances d'exécution.

Nota: La surface des placards est comprise dans les surfaces des pièces correspondantes