



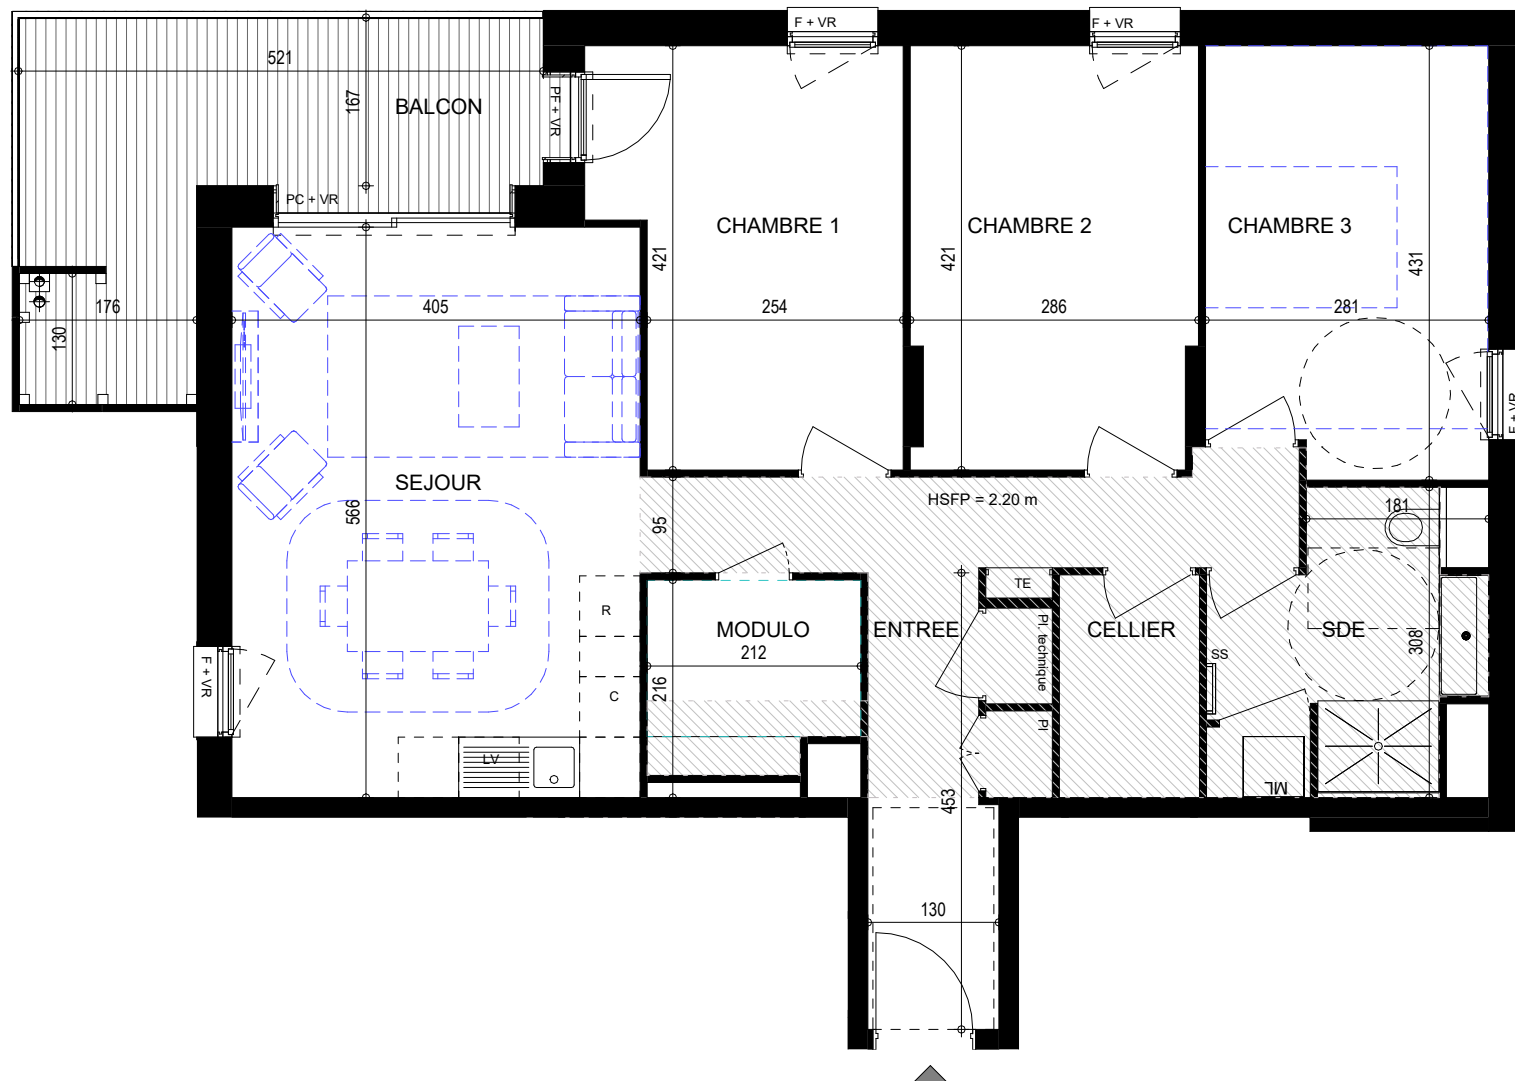

Les côtes et les surfaces sont mentionnées à titres indicatifs et sont susceptibles de variation dans les tolérances du contrat de réservation. Les gaines et les soffites sont mentionnés à titres indicatifs; ils sont susceptibles de légères variations ou créations en fonction d'impératifs techniques ou administratifs. L'emplacement des éléments de cuisines et salles de bains est donné à titre indicatif. la représentation des haies et des arbres est purement symbolique et n'a pas de valeur contractuelle. Seuls les éléments décrits dans la notice de vente sont contractuels.

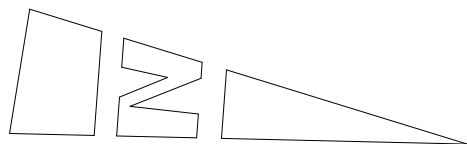

Bâtiment D	Niveau RDC
N° D302	Type T4

SURFACES HABITABLES

PIECE	SURFACE
ENTREE	11.76 m ²
SEJOUR	22.96 m ²
CHAMBRE 1	11.77 m ²
CHAMBRE 2	11.75 m ²
CHAMBRE 3	11.71 m ²
SDE	7.10 m ²
CELLIER	3.07 m ²
MODULO	3.88 m ²
SURFACE TOTALE	84.00 m ²
BALCON	11.42 m ²

