

PLAN DE VENTE NOTAIRE

Domaine de la Frangé Verte



COMMUNE D'ECHIROLLES

F202 Type T4
Bâtiment F - étage 2

Entrée Séjour -	5.52m ²
cuisine Dgt	28.34m ²
Chambre 1	6.32m ²
Chambre 2	12.28m ²
Chambre 3	10.01m ²
Rgt	10.17m ²
Salle de bains	2.37m ²
WC	5.68m ²
	2.10m ²

SURFACE HABITABLE TOTALE 82.79m²

Balcon 13.84m²

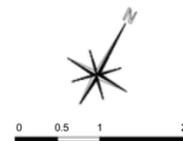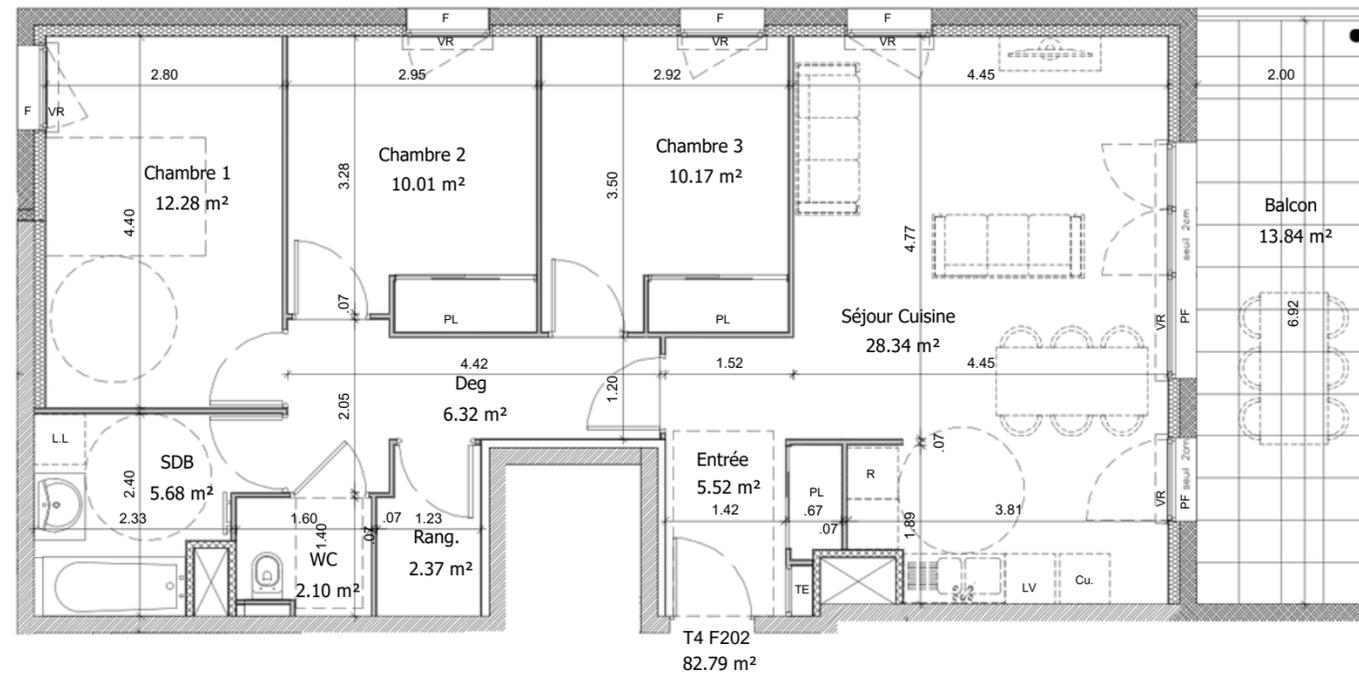

ECHELLE : 1/75 format A3 100%

Légende des plans :	LL : Lave-Linge	R : Réfrigérateur	F : Fenêtre	GT : Gaine technique
	VR : Volets roulants	LV : Lave-vaisselle	PL : Placard	PF : Porte fenêtre
	+ coffre	Cu : Cuisson	EP : Descente eaux pluviales	A : Allège
			Faux plafond	Fenêtre
				Porte-Tableau électrique
				Espace de manœuvre
				Personne à mobilité réduite (PMR)
				Cercle diamètre 1.50
				Espace 1.30 / 0.80
				Espace 1.20 / 2.20

Les codes et surfaces sont susceptibles de modifications dues aux impératifs administratifs, aux contraintes techniques de construction et aux tolérances d'exécution.
 Les meubles et éléments de cuisine dessinés sur ce plan ne sont qu'indicatifs, seuls seront fournis les équipements figurant sur le descriptif annexé à l'acte de vente.
 Les retombées, soffites, faux-plafonds, canalisations et radiateurs peuvent ne pas être systématiquement représentés.
 Les surfaces indiquées ont une tolérance de 5%.



PLAN DE VENTE NOTAIRE

Domaine de la Frangé Verte


COMMUNE D'ECHIROLLES

F102 Type T4
Bâtiment F - étage 1


Entrée Séjour -	5.52m ²
cuisine Dgt	28.34m ²
Chambre 1	6.32m ²
Chambre 2	12.28m ²
Chambre 3	10.01m ²
Rgt	10.17m ²
Salle de bains	2.37m ²
WC	5.68m ²
	2.10m ²

SURFACE HABITABLE TOTALE 82.79m²

Terrasse 15.69m²

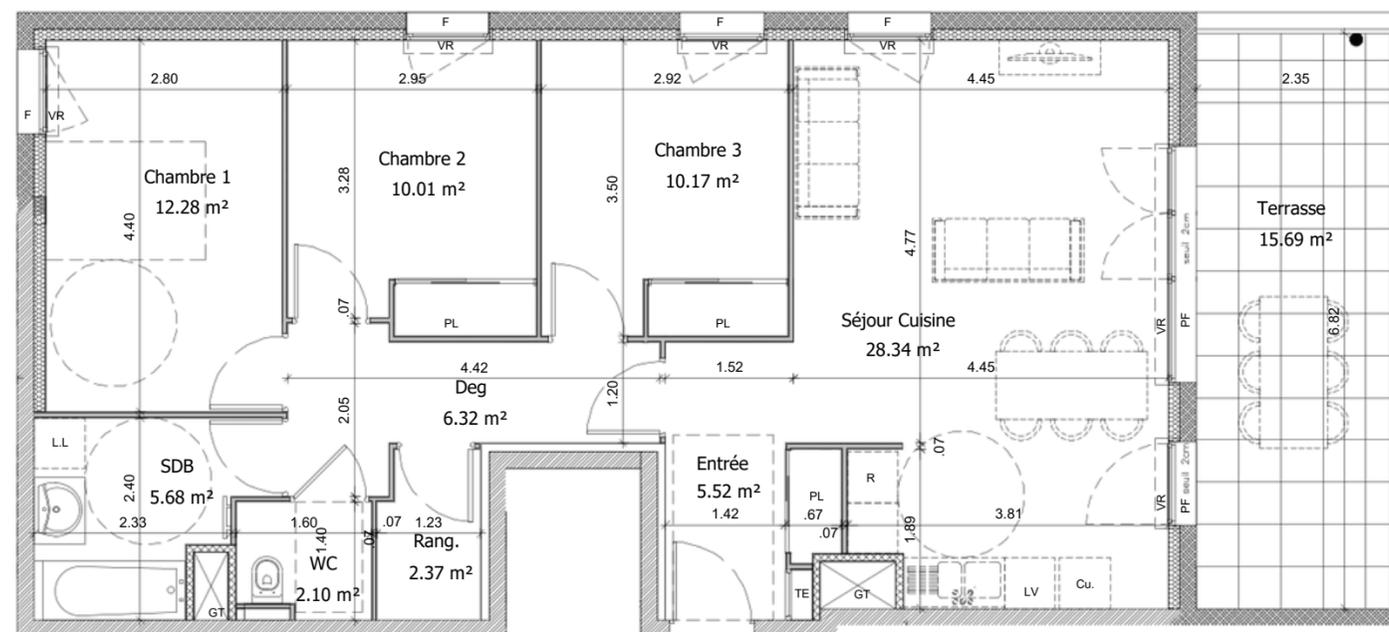

T4 F102
82.79 m²

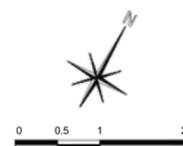



ECHELLE : 1/75 format A3 100%

Légende des plans :	LL : Lave-Linge	R : Réfrigérateur	F : Fenêtre	GT : Gaine technique	Fenêtre	Porte-Tableau électrique	Espace de manœuvre Personne à mobilité réduite (PMR)
	VR : Volets roulants	LV : Lave-vaisselle	PL : Placard	PF : Porte fenêtr			Cercle diamètre 1.50
	+ coffre	Cu : Cuisson	EP : Descente eaux pluviales	A : Allège	Faux plafond		Espace 1.30 / 0.80
							Espace 1.20 / 2.20

Les codes et surfaces sont susceptibles de modifications dues aux impératifs administratifs, aux contraintes techniques de construction et aux tolérances d'exécution.
 Les meubles et éléments de cuisine dessinés sur ce plan ne sont qu'indicatifs, seuls seront fournis les équipements figurant sur le descriptif annexé à l'acte de vente.
 Les retombées, soffites, faux plafonds, canalisations et radiateurs peuvent ne pas être systématiquement représentés.
 Les surfaces indiquées ont une tolérance de 5%.



T4 E303
83.32 m²

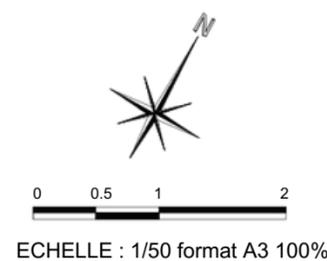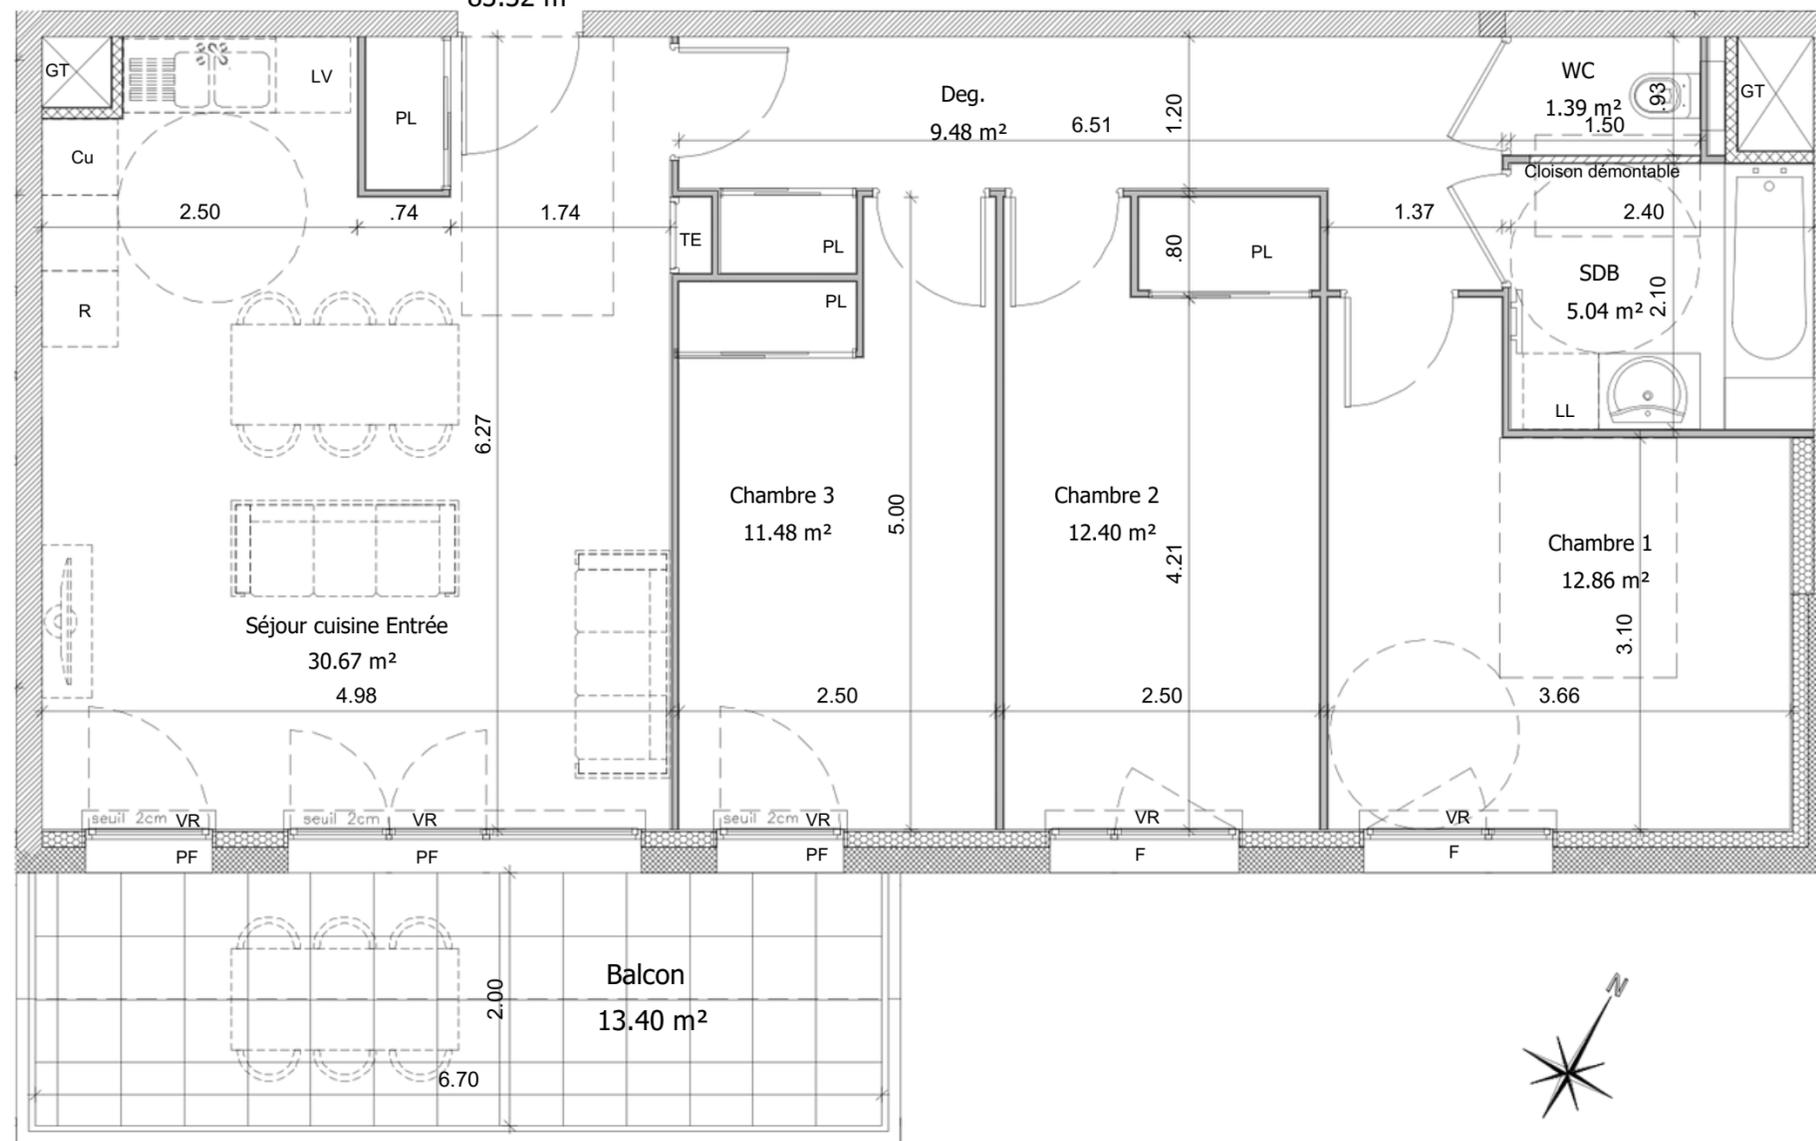

PLAN DE VENTE NOTAIRE

Domaine de la Frangé Verte

COMMUNE D'ECHIROLLES

E303 Type T4
Bâtiment E - étage 3

Entrée Séjour -	- m ²
cuisine Dgt	30.67m ²
Chambre 1	9.48m ²
Chambre 2	12.86m ²
Chambre 3	12.40m ²
Salle de bains	11.48m ²
WC	5.04m ²
	1.39m ²
SURFACE HABITABLE TOTALE	83.32m²
Balcon	13.40m ²





Légende des plans :	LL : Lave-Linge	R : Réfrigérateur	F : Fenêtre	GT : Gaine technique
VR : Volets roulants	LV : Lave-vaisselle	PL : Placard	PF : Porte fenêtre	Fenêtre
+ coffre	Cu : Cuisson	EP : Descente eaux pluviales	A : Allège	Faux plafond
				Porte-Tableau électrique
				Espace de manœuvre Personne à mobilité réduite (PMR)
				Cercle diamètre 1.50
				Espace 1.30 / 0.80 Espace 1.20 / 2.20

Les codes et surfaces sont susceptibles de modifications dues aux impératifs administratifs, aux contraintes techniques de construction et aux tolérances d'exécution.
 Les meubles et éléments de cuisine dessinés sur son plan ne sont qu'indicatifs, seuls seront fournis les équipements figurant sur le descriptif annexé à l'acte de vente.
 Les rebords, soffites, faux-plafonds, canalisations et radiateurs peuvent ne pas être systématiquement représentés.
 Les surfaces indiquées ont une tolérance de 5%.





T4 E203
83.32 m²

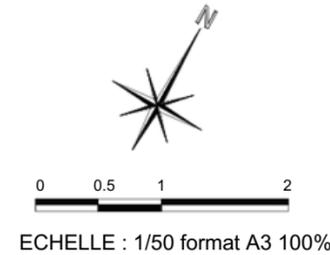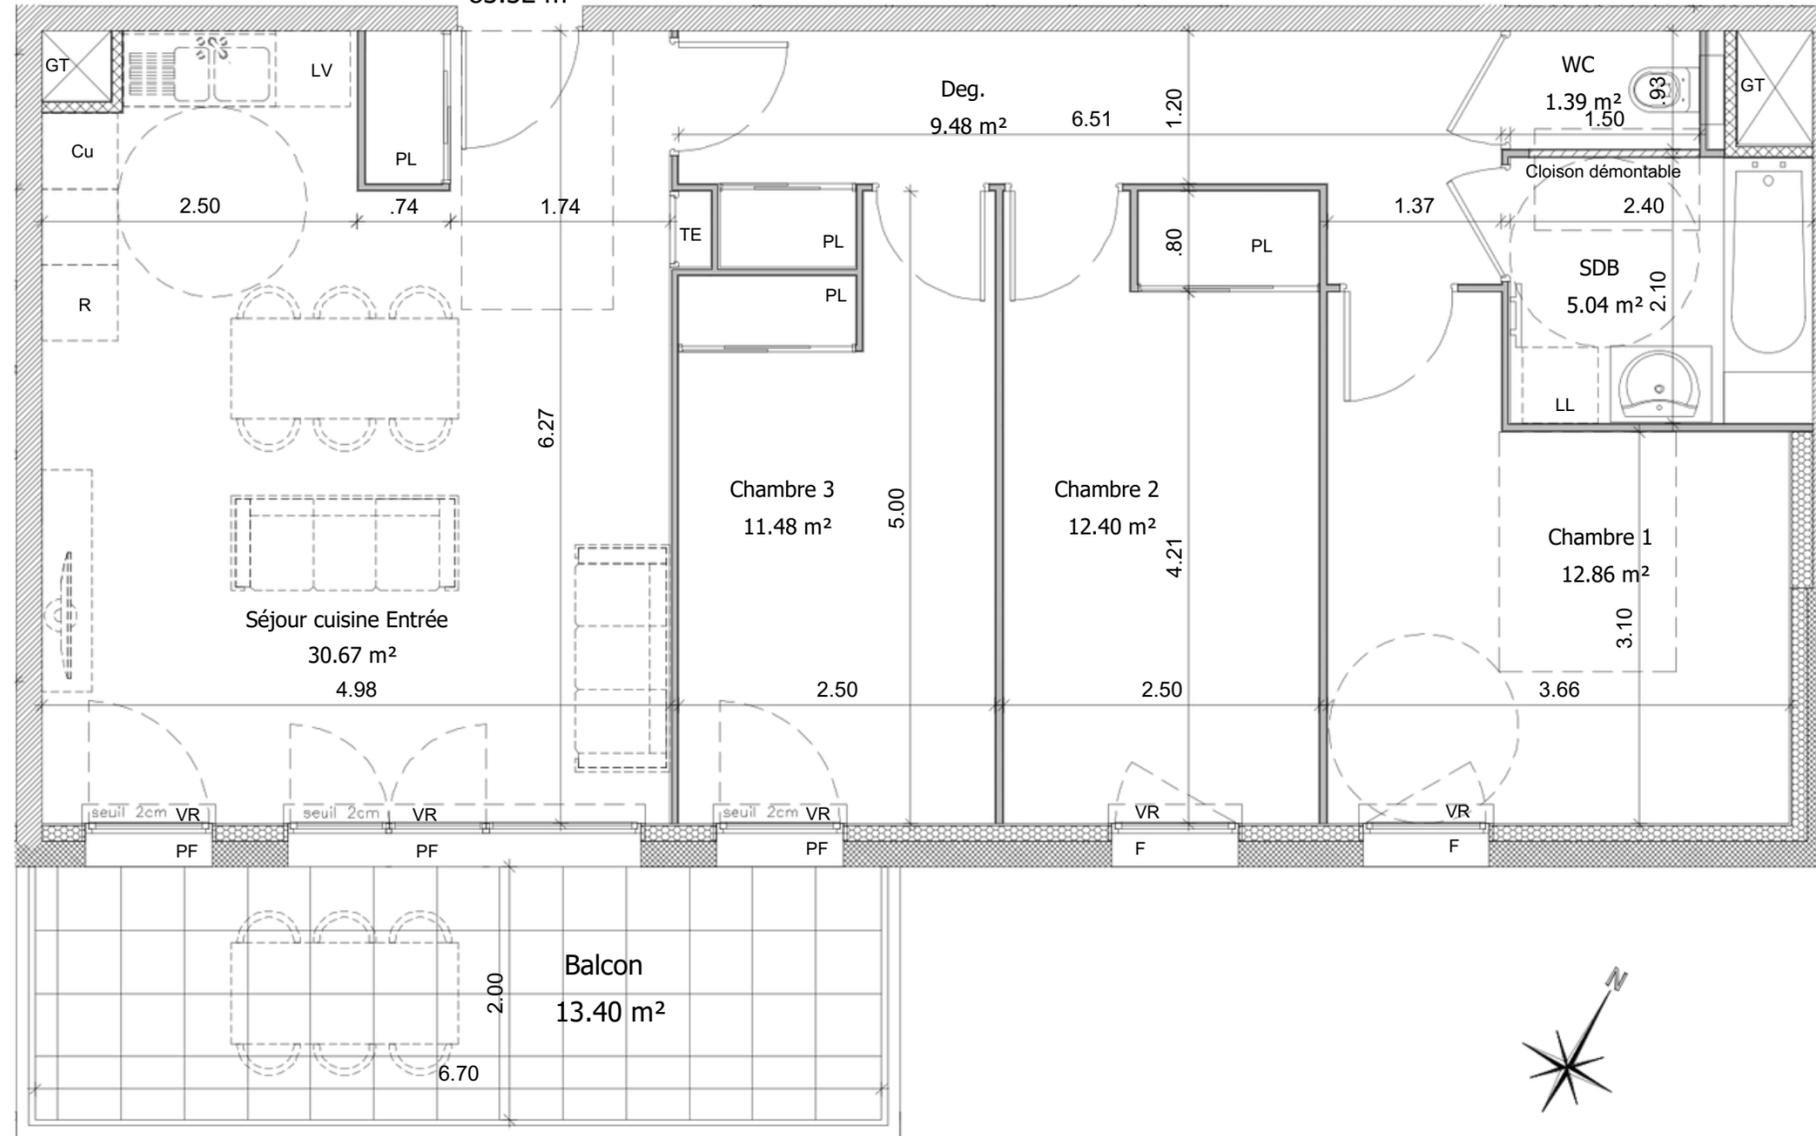

PLAN DE VENTE NOTAIRE

Domaine de la Frange Verte

COMMUNE D'ECHIROLLES

E203 Type T4
Bâtiment E - étage 2

Entrée Séjour -	- m ²
cuisine Dgt	30.67m ²
Chambre 1	9.48m ²
Chambre 2	12.86m ²
Chambre 3	12.40m ²
Salle de bains	11.48m ²
WC	5.04m ²
	1.39m ²
SURFACE HABITABLE TOTALE	83.32m²
Balcon	13.40m ²





Légende des plans :	LL : Lave-Linge	R : Réfrigérateur	F : Fenêtre	GT : Gaine technique
VR : Volets roulants	LV : Lave-vaisselle	PL : Placard	PF : Porte fenêtre	Fenêtre
+ coffre	Cu : Cuisson	EP : Descente eaux pluviales	A : Allège	Faux plafond
				Porte-Tableau électrique
				Espace de manœuvre Personne à mobilité réduite (PMR)
				Cercle diamètre 1.50
				Espace 1.30 / 0.80
				Espace 1.20 / 2.20

Les codes et surfaces sont susceptibles de modifications dues aux impératifs administratifs, aux contraintes techniques de construction et aux tolérances d'exécution.
Les meubles et éléments de cuisine dessinés sur ce plan ne sont qu'indicatifs, seuls seront fournis les équipements figurant sur le descriptif annexé à l'acte de vente.
Les rebords, soffites, faux-plafonds, canalisations et radiateurs peuvent ne pas être systématiquement représentés.
Les surfaces indiquées ont une tolérance de 5%.


Immobilier neuf & ancien



T4 E103
83.32 m²

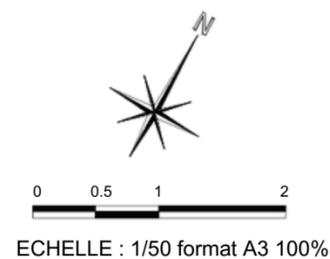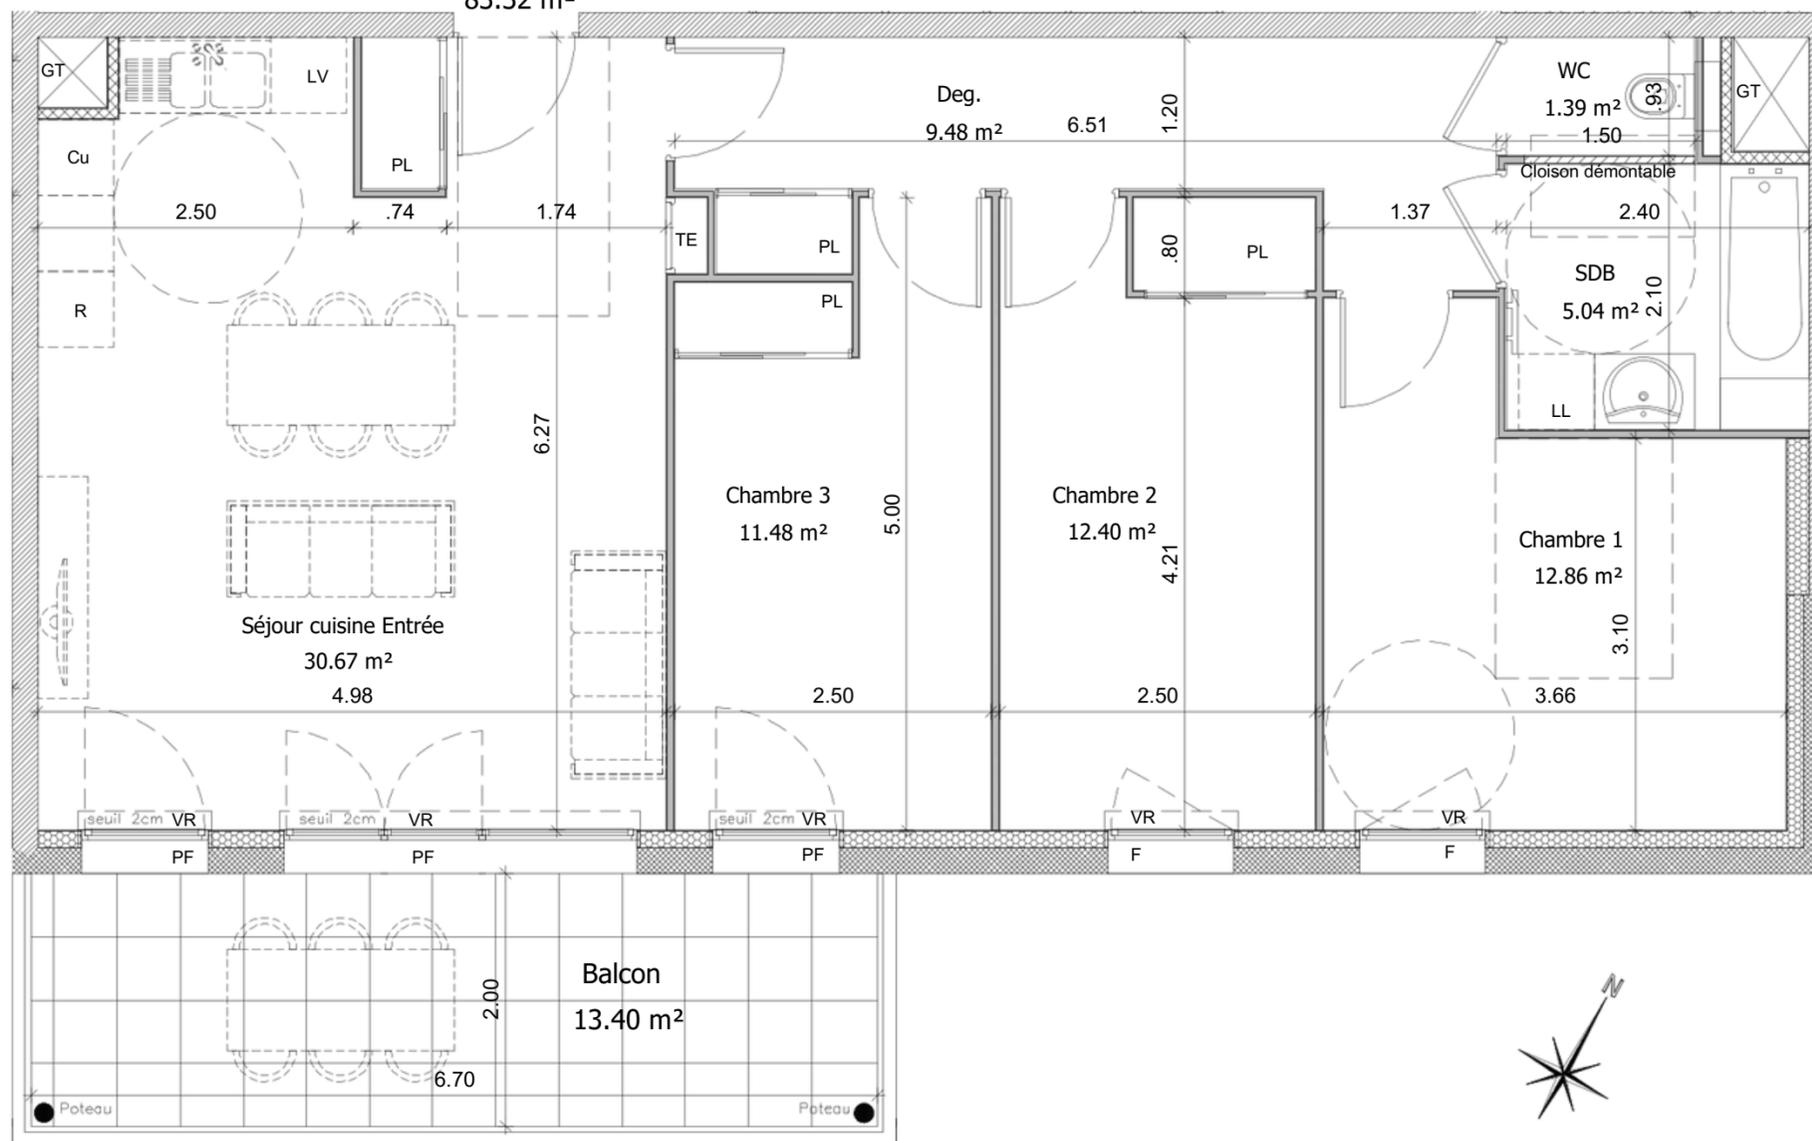

PLAN DE VENTE NOTAIRE

Domaine de la Frange Verte

COMMUNE D'ECHIROLLES

E103 Type T4
Bâtiment E - étage 1

Entrée Séjour -	- m ²
cuisine Dgt	30.67m ²
Chambre 1	9.48m ²
Chambre 2	12.86m ²
Chambre 3	12.40m ²
Salle de bains	11.48m ²
WC	5.04m ²
	1.39m ²
SURFACE HABITABLE TOTALE	83.32m²
Balcon	13.40m ²



Légende des plans :	LL : Lave-Linge	R : Réfrigérateur	F : Fenêtre	GT : Gaine technique
VR : Volets roulants	LV : Lave-vaisselle	PL : Placard	PF : Porte fenêtre	Fenêtre
+ coffre	Cu : Cuisson	EP : Descente eaux pluviales	A : Allège	Faux plafond
				Porte-Tableau électrique
				Espace de manœuvre Personne à mobilité réduite (PMR)
				Cercle diamètre 1.50
				Espace 1.30 / 0.80 Espace 1.20 / 2.20

Les codes et surfaces sont susceptibles de modifications dues aux impératifs administratifs, aux contraintes techniques de construction et aux tolérances d'exécution.
Les meubles et éléments de cuisine dessinés sur ce plan ne sont qu'indicatifs, seuls seront fournis les équipements figurant sur le descriptif annexé à l'acte de vente.
Les retombées, soffites, faux plafonds, canalisations et radiateurs peuvent ne pas être systématiquement représentés.
Les surfaces indiquées ont une tolérance de 5%.



PLAN DE VENTE NOTAIRE



Domaine de la Frangé Verte

COMMUNE D'ECHIROLLES

E002 Type T4
Bâtiment E - étage RdC

Séjour - cuisine - entrée	30.67m ²
Dgt	9.48m ²
Chambre 1	12.86m ²
Chambre 2	12.40m ²
Chambre 3	11.48m ²
Salle de bains	5.04m ²
WC	1.39m ²

SURFACE HABITABLE TOTALE	83.32m²
Terrasse	13.40m ²
Jardin	25.85m ²

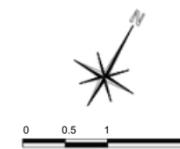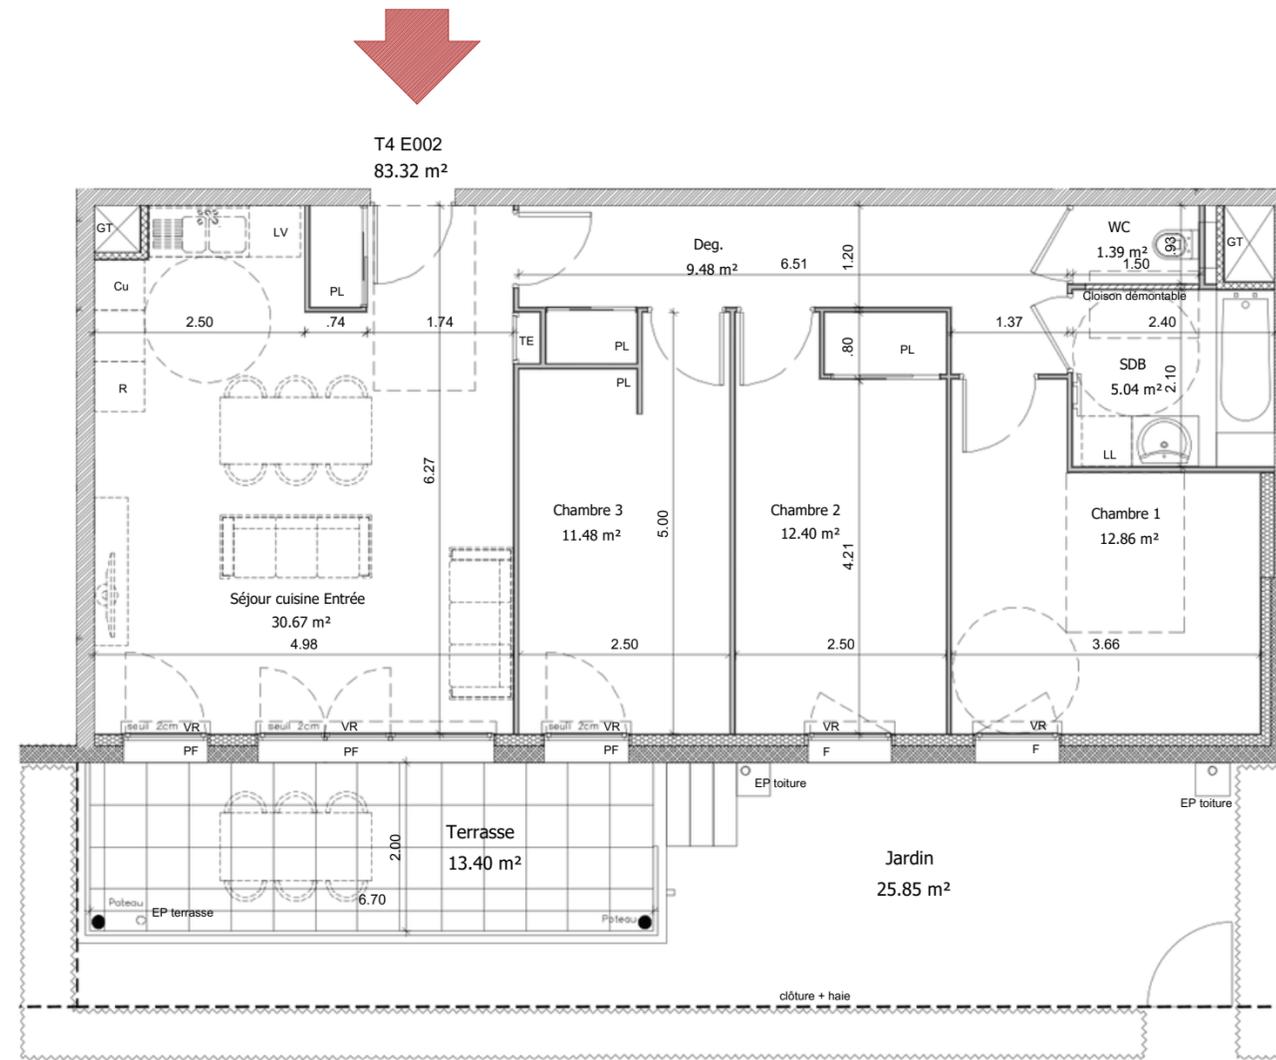

ECHELLE : 1/75 format A3 100%

Légende des plans :	LL : Lave-Linge	R : Réfrigérateur	F : Fenêtre	GT : Gaine technique
VR : Volets roulants	LV : Lave-vaisselle	PL : Placard	PF : Porte fenêtre	Fenêtre
+ coffre	Cu : Cuisson	EP : Descente eaux pluviales	A : Allège	Faux plafond
				Porte-Tableau électrique
				Espace de manœuvre
				Personne à mobilité réduite (PMR)
				Cercle diamètre 1.50
				Espace 1.30 / 0.80
				Espace 1.20 / 2.20

Les codes et surfaces sont susceptibles de modifications dues aux impératifs administratifs, aux contraintes techniques de construction et aux tolérances d'exécution.
 Les meubles et éléments de cuisine dessinés sur son plan ne sont qu'indicatifs, seuls seront fournis les équipements figurant sur le descriptif annexé à l'acte de vente.
 Les retombées, soffites, faux plafonds, canalisations et radiateurs peuvent ne pas être systématiquement représentés.
 Les surfaces indiquées ont une tolérance de 5%.

Immobilier neuf & ancien

03 février 2023