



PLAN DE PRE-COMMERCIALISATION

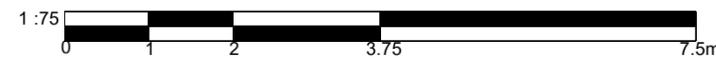

65 chemin du Fangeat -38330

PLAN DE REPERAGE

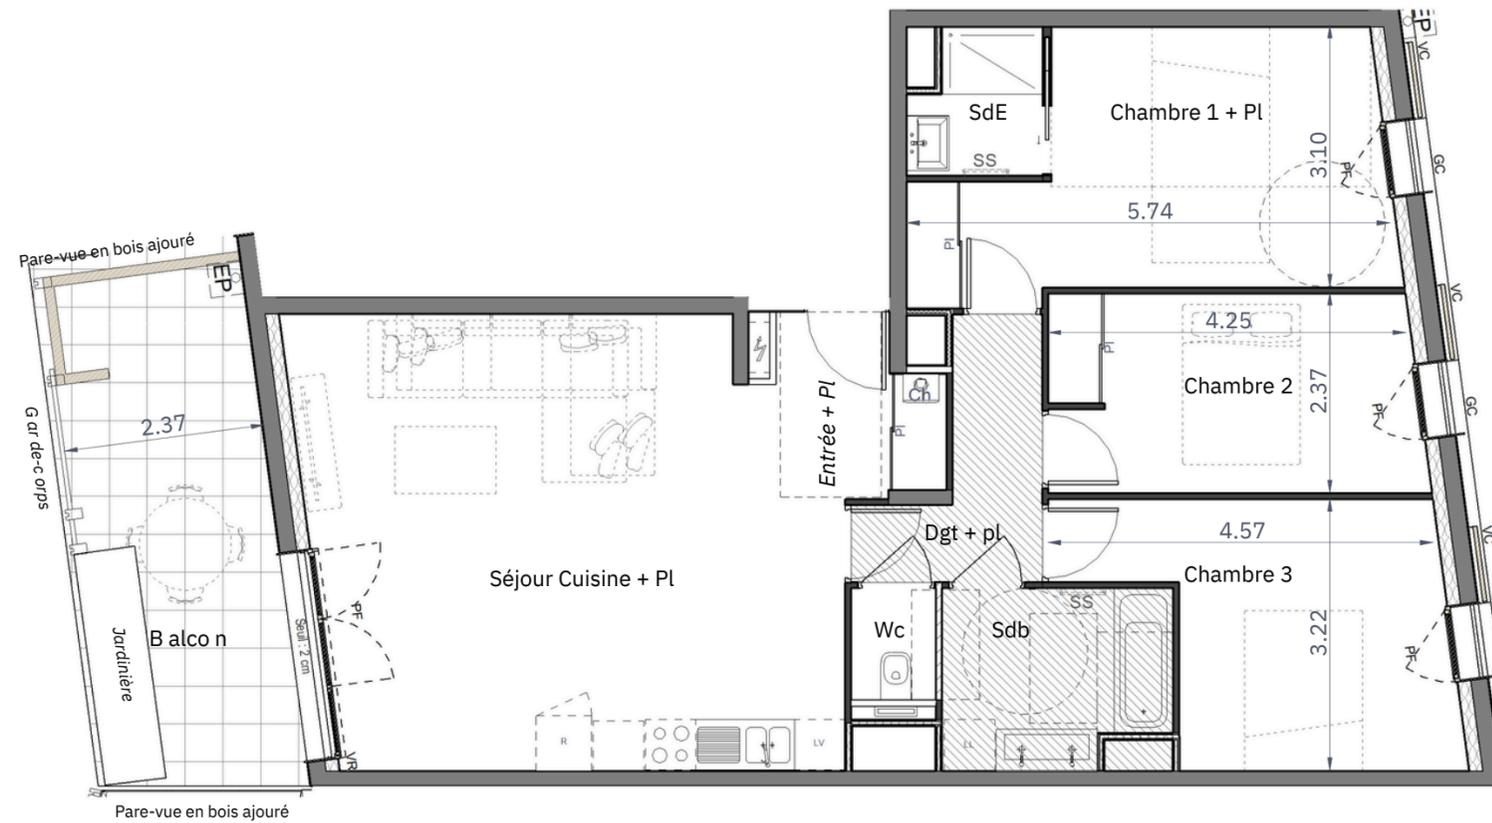

Pour

Pour la

N°	Type	Etage	Bâtiment
D 201	T4	R+2	D

Nota : la surface des placards est incluse dans celle des pièces attenantes

Pièces	Surfaces Habitables
SéjourCuisine	32.2 m ²
+Pl Chambre 1	14.9 m ²
+ Pl Chambre	10.4 m ²
2 Chambre 3	12.0 m ²
Dgt + pl Sdb	4.5 m ²
Wc	5.6 m ²
SdE	1.3 m ²
Entrée + Pl	2.5 m ²
TOTAL	4.1 m ²
	87.5 m ²

Balcon	13.00 m ²
--------	----------------------

LEGEND

	Cloison démontable		Volet coulissant
	Sé c he- ser v iet e		Volet roulant
	Porte Fenêtre		V Gaine technique
	F enê t re		R Chaudière
	AL Allège		G Garde-corps
	LV Lave linge		TA Tableau d'abonnés
	R Lave vaisselle		H Faux plafond
	Ré f ri gé ra t eur		Baie vitrée
			C

Format : A3 Date 24/11/ 2024 17:40 :13

Nota : Des modifications pourront être apportées au plan suivant les nécessités techniques et administratives rencontrées lors de la réalisation. Les surfaces indiquées et les côtes sont approximatives. Les dimensions libres, les équipements, la position des baies, les seuils, les allèges, les retombées, les soffites et les faux-plafonds, les plantations ... peuvent évoluer ; ils sont représentés à titre indicatif et ne sont pas contractuels. Le total surface habitable peut être arrondi à la décimale.





PLAN DE PRE-COMMERCIALISATION



65 chemin du Fangeat -38330

PLAN DE REPERAGE

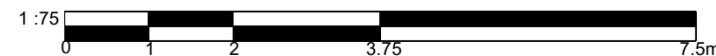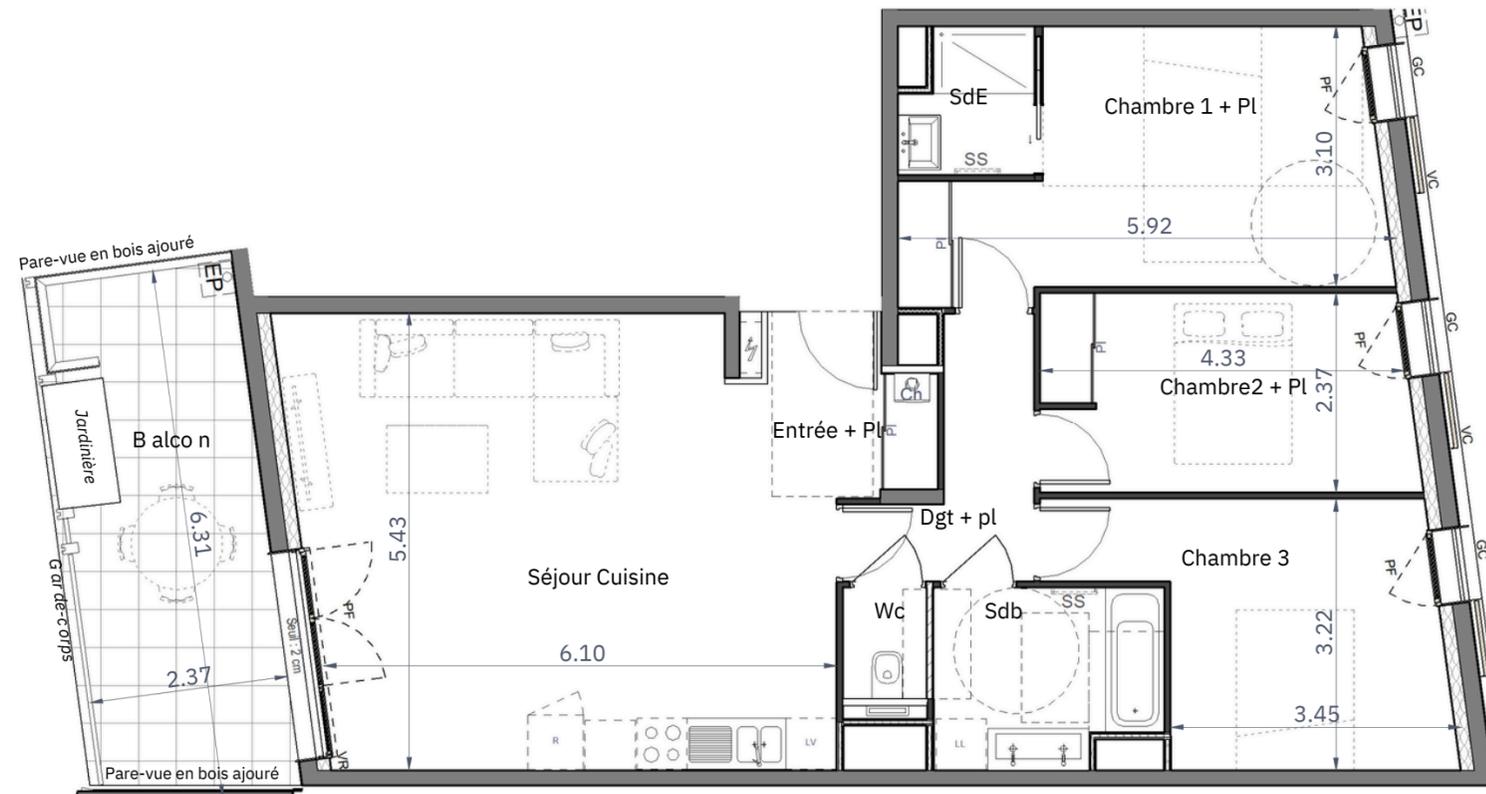

Pour

Pour la

N°	Type	Etage	Bâtiment
D 101	T4	R+1	D

Nota : la surface des placards est incluse dans celle des pièces attenantes

Pièces	Surfaces Habitables
SéjourCuisine	32.2 m ²
Chambre 1 + Pl	14.9 m ²
Chambre2 + Pl	10.4 m ²
Chambre 3	12.0 m ²
Sdb	5.6 m ²
Wc	1.3 m ²
Dgt + pl	4.5 m ²
SdE	2.5 m ²
Entrée + Pl	4.1 m ²
TOTAL	87.5 m²

Balcon	13.81 m ²
--------	----------------------

LEGEND

	Cloison démontable		Volet coulissant
	Séche-serveiette		Volet roulant
	Porte Fenêtre		Gaine technique
	Fenêtre		Chaudière
	Allège		Garde-corps
	Lave linge		TA Tableau d'abonnés
	Lave vaisselle		Faux plafond
	Réfrigérateur		Baie vitrée
			C

Format : A3 Date 24/11/ 2024 17:39 :55

Nota : Des modifications pourront être apportées au plan suivant les nécessités techniques et administratives rencontrées lors de la réalisation. Les surfaces indiquées et les côtes sont approximatives. Les dimensions libres, les équipements, la position des baies, les seuils, les allèges, les retombées, les soffites et les faux-plafonds, les plantations ... peuvent évoluer ; ils sont représentés à titre indicatif et ne sont pas contractuels. Le total surface habitable peut être arrondi à la décimale.





PLAN DE PRE-COMMERCIALISATION



65 chemin du Fangeat -38330

PLAN DE REPERAGE

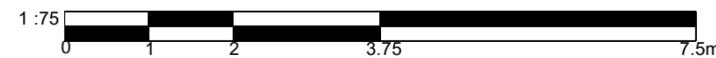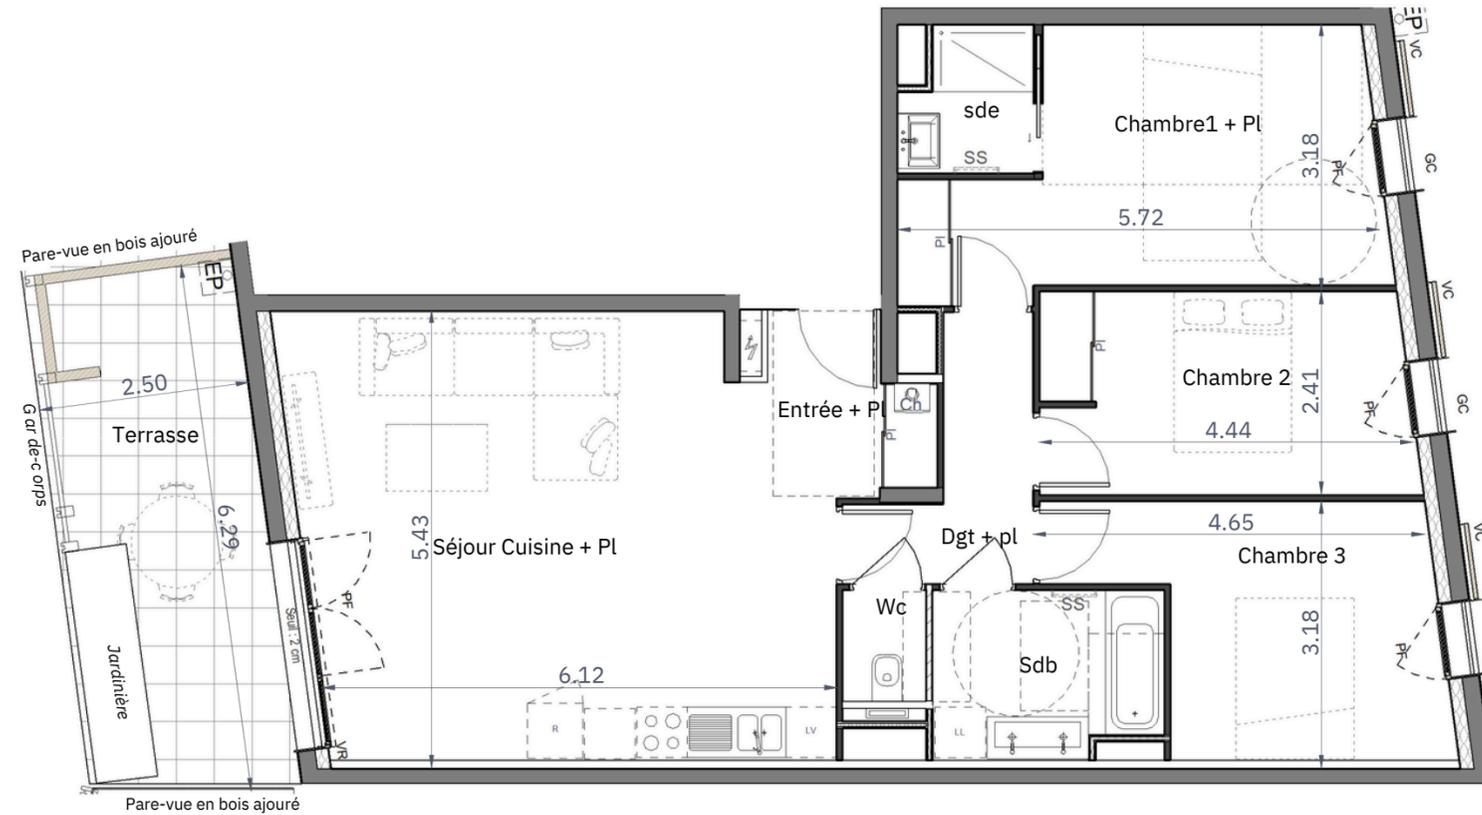

Pour

Pour la

N°	Type	Etage	Bâtiment
D 001	T4	RDC	D

Nota : la surface des placards est incluse dans celle des pièces attenantes

Pièces	Surfaces Habitables
SéjourCuisine+	31.9 m ²
Pl Chambre1 +	14.9 m ²
Pl Chambre 2	10.6 m ²
Chambre 3	11.5 m ²
Entrée + Pl Dgt	3.7 m ²
+ pl	4.6 m ²
Wc	1.3 m ²
Sdb	5.3 m ²
sde	2.5 m ²
TOTAL	86.4 m²

Terrasse 13.47 m²

LEGEND

	Cloison démontable	V	Volet coulissant
SS	Séche-serveiette	C	Volet roulant
PF	Porte Fenêtre	V	Gaine technique
F	Fenêtre	R	Chaudière
AL	Allège	G	Garde-corps
LL	Lave linge	T	
LV	Lave vaisselle		TA Tableau d'abonnés
R	Réfrigérateur		Faux plafond
			Baie vitrée
		C	

Format : A3 Date 24/11/2024 17:39:44

Nota : Des modifications pourront être apportées au plan suivant les nécessités techniques et administratives rencontrées lors de la réalisation. Les surfaces indiquées et les côtes sont approximatives. Les dimensions libres, les équipements, la position des baies, les seuils, les allèges, les retombées, les soffites et les faux-plafonds, les plantations ... peuvent évoluer ; ils sont représentés à titre indicatif et ne sont pas contractuels. Le total surface habitable peut être arrondi à la décimale.




PLAN DE PRE-COMMERCIALISATION



65 chemin du Fangeat -38330

PLAN DE REPERAGE

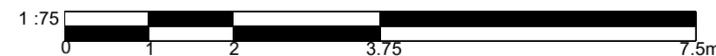

Pour

Pour la

N°	Type	Etage	Bâtiment
C 201	T4	R+2	C

Nota : la surface des placards est incluse dans celle des pièces attenantes

Pièces	Surfaces Habitables
Séjour -	33.5 m ²
Cuisine	13.2 m ²
Chambre1 + Pl	10.4 m ²
Chambre 2 + Pl	10.1 m ²
Chambre 3 + Pl	5.4 m ²
Chambre 3 + Pl	2.6 m ²
Chambre 3 + Pl	9.5 m ²
Chambre 3 + Pl	1.5 m ²
Entrée + Pl	86.2 m ²
Wc	
TOTAL	
Balcon	14.42 m ²

LEGEND

Cloison démontable	Volet coulissant
Séche-serveiette	Volet roulant
Porte Fenêtre	Gaine technique
Fenêtre	Chaudière
Allège	Garde-corps
Lave linge	TA Tableau d'abonnés
Lave vaisselle	Faux plafond
Réfrigérateur	Baie vitrée
	C

Format : A3 Date 24/11/2024 17:39:15

Nota : Des modifications pourront être apportées au plan suivant les nécessités techniques et administratives rencontrées lors de la réalisation. Les surfaces indiquées et les côtes sont approximatives. Les dimensions libres, les équipements, la position des baies, les seuils, les allèges, les retombées, les soffites et les faux-plafonds, les plantations ... peuvent évoluer ; ils sont représentés à titre indicatif et ne sont pas contractuels. Le total surface habitable peut être arrondi à la décimale.





PLAN DE PRE-COMMERCIALISATION



65 chemin du Fangeat -38330

PLAN DE
RE P E R A G E

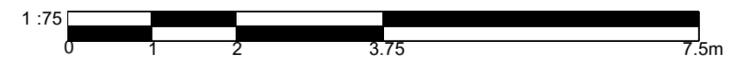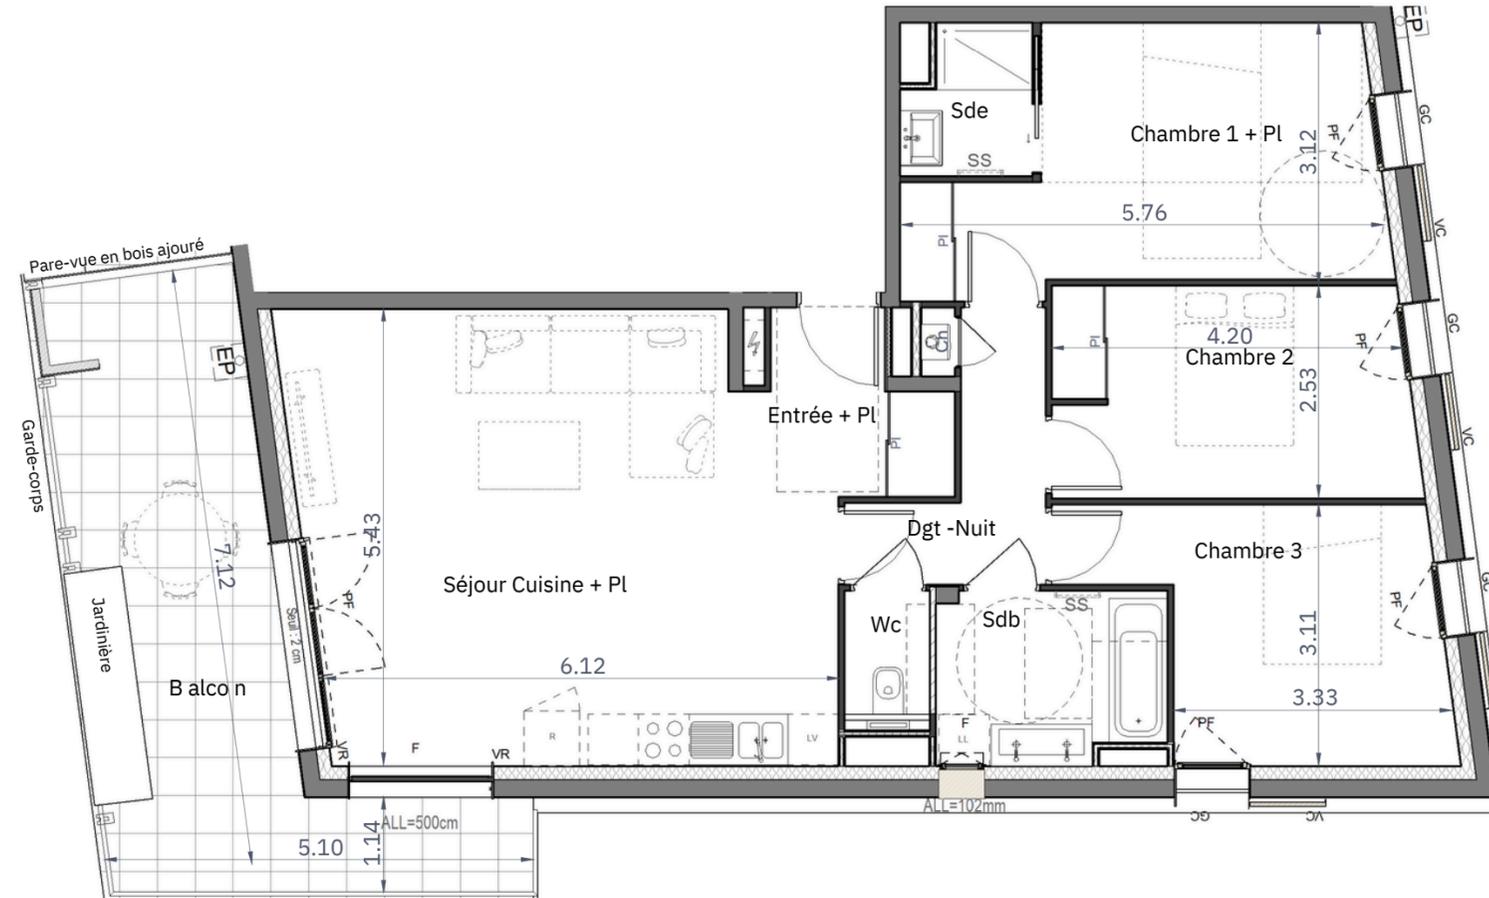

Pour

Pour la

N°	Type	Etage	Bâtiment
B 101	T4	R+1	B

Nota : la surface des placards est incluse dans celle des pièces attenantes

Pièces	Surfaces Habitables
SéjourCuisine	32.5 m ²
+PI Chambre 1	14.6 m ²
+ PI Chambre	10.8 m ²
2 Chambre 3	11.4 m ²
Sdb Wc	5.4 m ²
Dgt - Nuit	1.5 m ²
Sde	4.7 m ²
Entrée + Pl	2.5 m ²
TOTAL	4.0 m ²
	87.3 m ²

Balcon 19.76 m²

LEGEND

	Cloison démontable		Volet coulissant
	Sé c he- ser v iet t e		Volet roulant
	Porte Fenêtre		Gaine technique
	F enê t re		Chaudière
	ALLèg e		Garde-corps
	Lave linge		TA Tableau d'abonnés
	Lave vaisselle		Faux plafond
	Ré f ri g é r a t e u r		Baie vitrée
			C

Format : A3 Date 24/11/ 2024 17:38 :27

Nota : Des modifications pourront être apportées au plan suivant les nécessités techniques et administratives rencontrées lors de la réalisation. Les surfaces indiquées et les côtes sont approximatives. Les dimensions libres, les équipements, la position des baies, les seuils, les allèges, les retombées, les soffites et les faux-plafonds, les plantations ... peuvent évoluer ; ils sont représentés à titre indicatif et ne sont pas contractuels. Le total surface habitable peut être arrondi à la décimale.



PLAN DE PRE-COMMERCIALISATION



65 chemin du Fangeat -38330

PLAN DE
RE P E R A G E



N°	Type	Etage	Bâtiment
B 001	T4	RDC	B

Nota : la surface des placards est incluse dans celle des pièces attenantes

Pièces	Surfaces Habitables
Séjour	32.3 m ²
Cuisine	14.6 m ²
Chambre 1	10.8 m ²
+ Pl	11.4 m ²
Chambre 2	5.4 m ²
+ Pl	1.5 m ²
Chambre 3	4.2 m ²
Sdb Wc	2.5 m ²
Entrée + Pl	4.7 m ²
Sde	87.3 m ²
Dgt + pl	
Terrass	26.10 m ²
e 1	m ²
Terrass	18.76 m ²
e 2	m ²

LEGEND

	Cloison démontable		V Volet coulissant
	SS Sé c he- ser v iet e		C Volet roulant
	PF Porte Fenêtre		V Gaine technique
	F Fenê t re		R Chaudière
	AL Allège		G Garde-corps
	LV Lave linge		T TA Tableau d'abonnés
	R Ré f ri gé ra t eur		H Faux plafond
			V Baie vitrée
			C

Pour


Pour la

Format : A3 Date 24/11/ 2024
17:38 :21

Nota : Des modifications pourront être apportées au plan suivant les nécessités techniques et administratives rencontrées lors de la réalisation. Les surfaces indiquées et les côtes sont approximatives. Les dimensions libres, les équipements, la position des baies, les seuils, les allèges, les retombées, les soffites et les faux-plafonds, les plantations ... peuvent évoluer ; ils sont représentés à titre indicatif et ne sont pas contractuels. Le total surface habitable peut être arrondi à la décimale.



PLAN DE PRE-COMMERCIALISATION

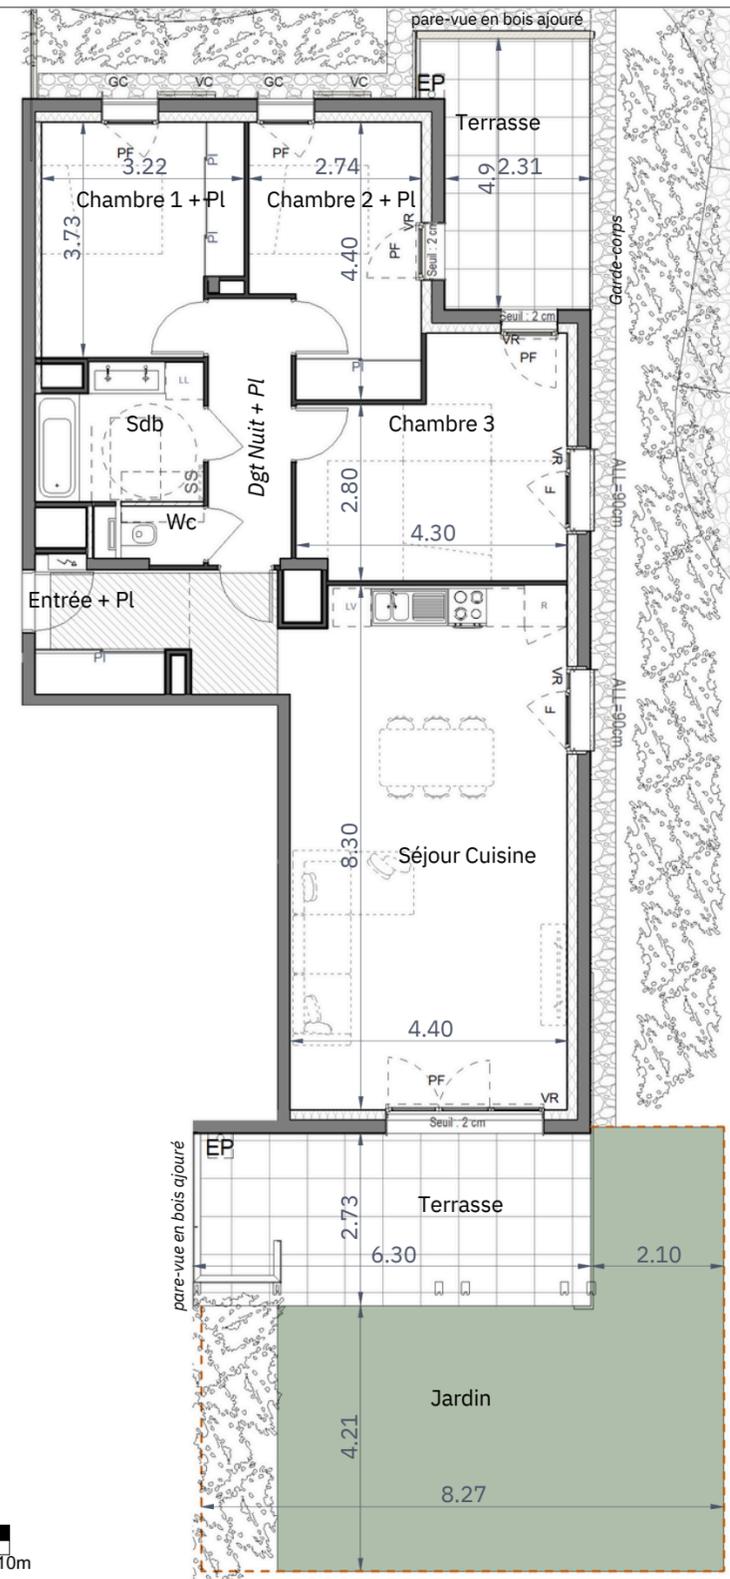

Fleur de Vigne
RÉSIDENCE



65 chemin du Fangeat -38330

PLAN DE REPERAGE




N°	Type	Etage	Bâtiment
A 001	T4	RDC	A

Nota : la surface des placards est incluse dans celle des pièces attenantes

Pièces	Surfaces Habitables
Séjour	39.2 m ²
Cuisine	11.2 m ²
Chambre 1	10.8 m ²
+ Pl	14.4 m ²
Chambre 2	1.2 m ²
+ Pl	4.7 m ²
Chambre 3	5.5 m ²
Wc Entrée	5.6 m ²
+ Pl Sdb	92.6 m ²
Dgt Nuit + Pl	
TOTAL	40.74 m²
Terrasse	17.09 m ²
se	8.92 m ²
Terrasse	
se	

LEGEND

	Cloison démontable	V	Volet coulissant
SS	Séche-serveiette	C	Volet roulant
PF	Porte Fenêtre	V	Gaine technique
F	Fenêtre	R	Chaudière
AL	Allège	G	Garde-corps
LL	Lave linge	T	Garde-corps
LV	Lave vaisselle		TA Tableau d'abonnés
R	Régulateur		Faux plafond
			Baie vitrée

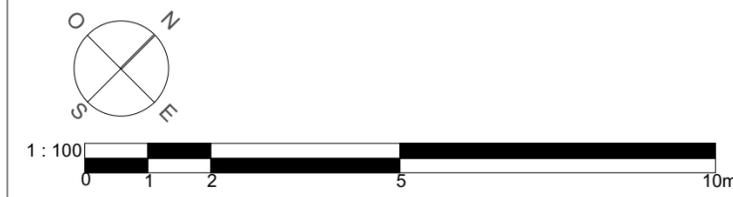

Pour

Pour la

Nota : Des modifications pourront être apportées au plan suivant les nécessités techniques et administratives rencontrées lors de la réalisation. Les surfaces indiquées et les côtes sont approximatives. Les dimensions libres, les équipements, la position des baies, les seuils, les allèges, les retombées, les soffites et les faux-plafonds, les plantations ... peuvent évoluer ; ils sont représentés à titre indicatif et ne sont pas contractuels. Le total surface habitable peut être arrondi à la décimale.



Format : A3 Date 24/11/2024 17:37:30