


Les côtes, les surfaces, les gaines et les soffites sont susceptibles de modifications dues aux impératifs administratifs, aux contraintes techniques de construction et aux tolérances d'exécution. La surface du placard est intégrée à la surface de la pièce. Les meubles et les éléments de cuisine représentés sur ce plan de COMMERCIALISATION n'ont qu'une valeur illustrative. Seuls les équipements figurants sur la notice descriptive annexée à l'acte de COMMERCIALISATION seront fournis par le Maître d'Ouvrage.

- PF Porte-fenêtre
- GC Garde corps barreaudé
- Surface carrelée
- Faux-plafond - Soffite
- Cloison démontable
- T.E. Tableau Electrique
- LV Emplacement Lave vaisselle
- C Emplacement Cuisinière
- F Emplacement Réfrigérateur
- LL Emplacement Lave Linge
- LC Linéaire Complémentaire
- Placard coulissant
- S.S. Sèche-serviettes
- Surface faïencée

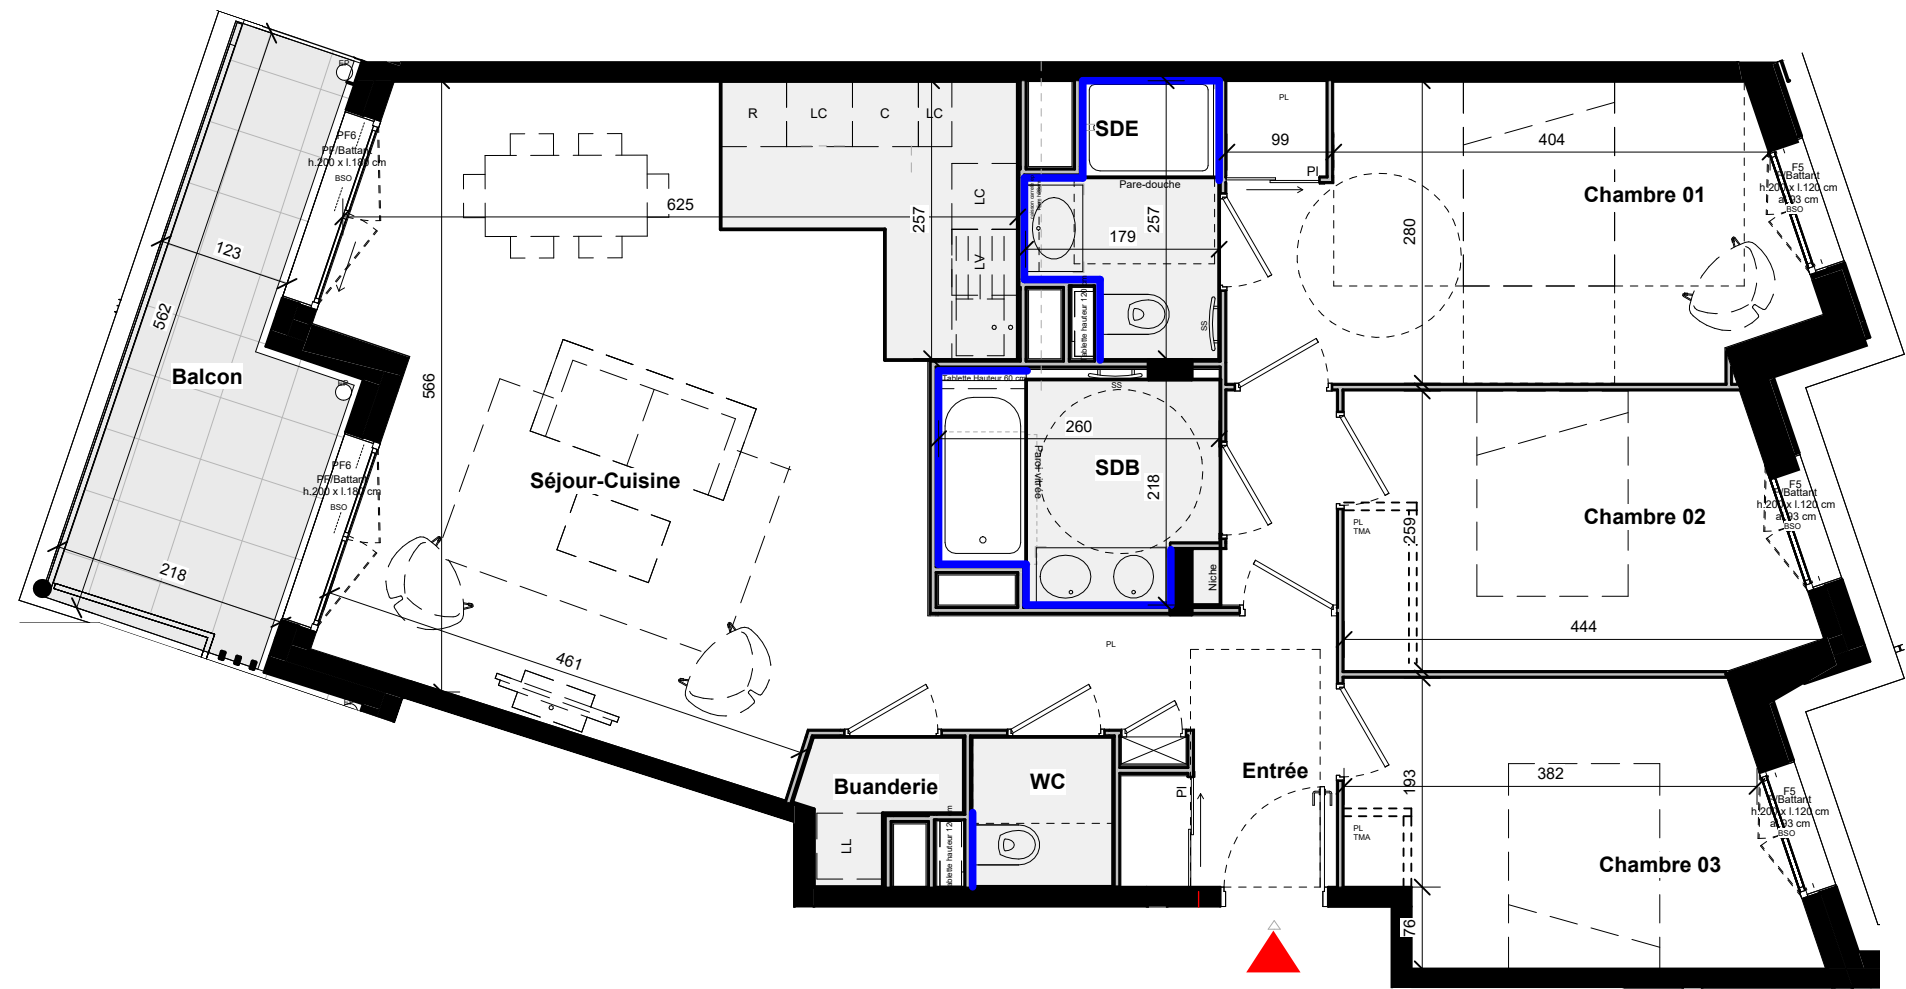


92 cours Vitton - 69458 LYON CEDEX 06
tel : 04 78 14 15 15

Macrolot-Perly - Avenue de Genève -
Saint Julien en Genevois



Acquéreur

BATIMENT :	A1
ETAGE :	R+1
N° DE LOGEMENT :	A1_101
TYPE :	T4
Séjour / Cuisine	35.7 m ²
Chambre 01	14.1 m ²
Chambre 02	10.5 m ²
Chambre 03	10.3 m ²
SDB	5.1 m ²
Entrée	4.8 m ²
SDE	3.6 m ²
Circ.	2.1 m ²
WC	1.8 m ²
Buanderie	1.5 m ²
Total général	89.5 m ²
Balcon	9.0 m ²

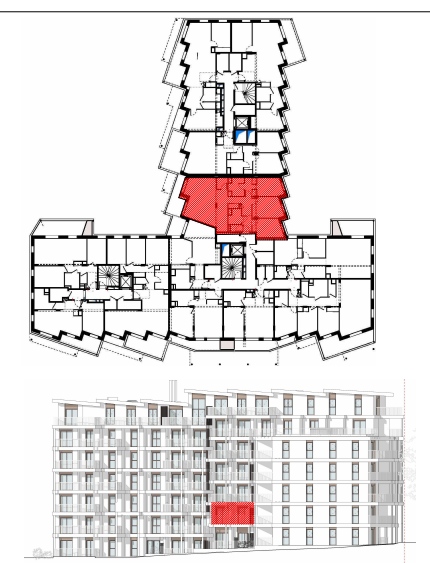

06/05/26 ind : 02 provisoire

