



ECHELLE : 1 : 70

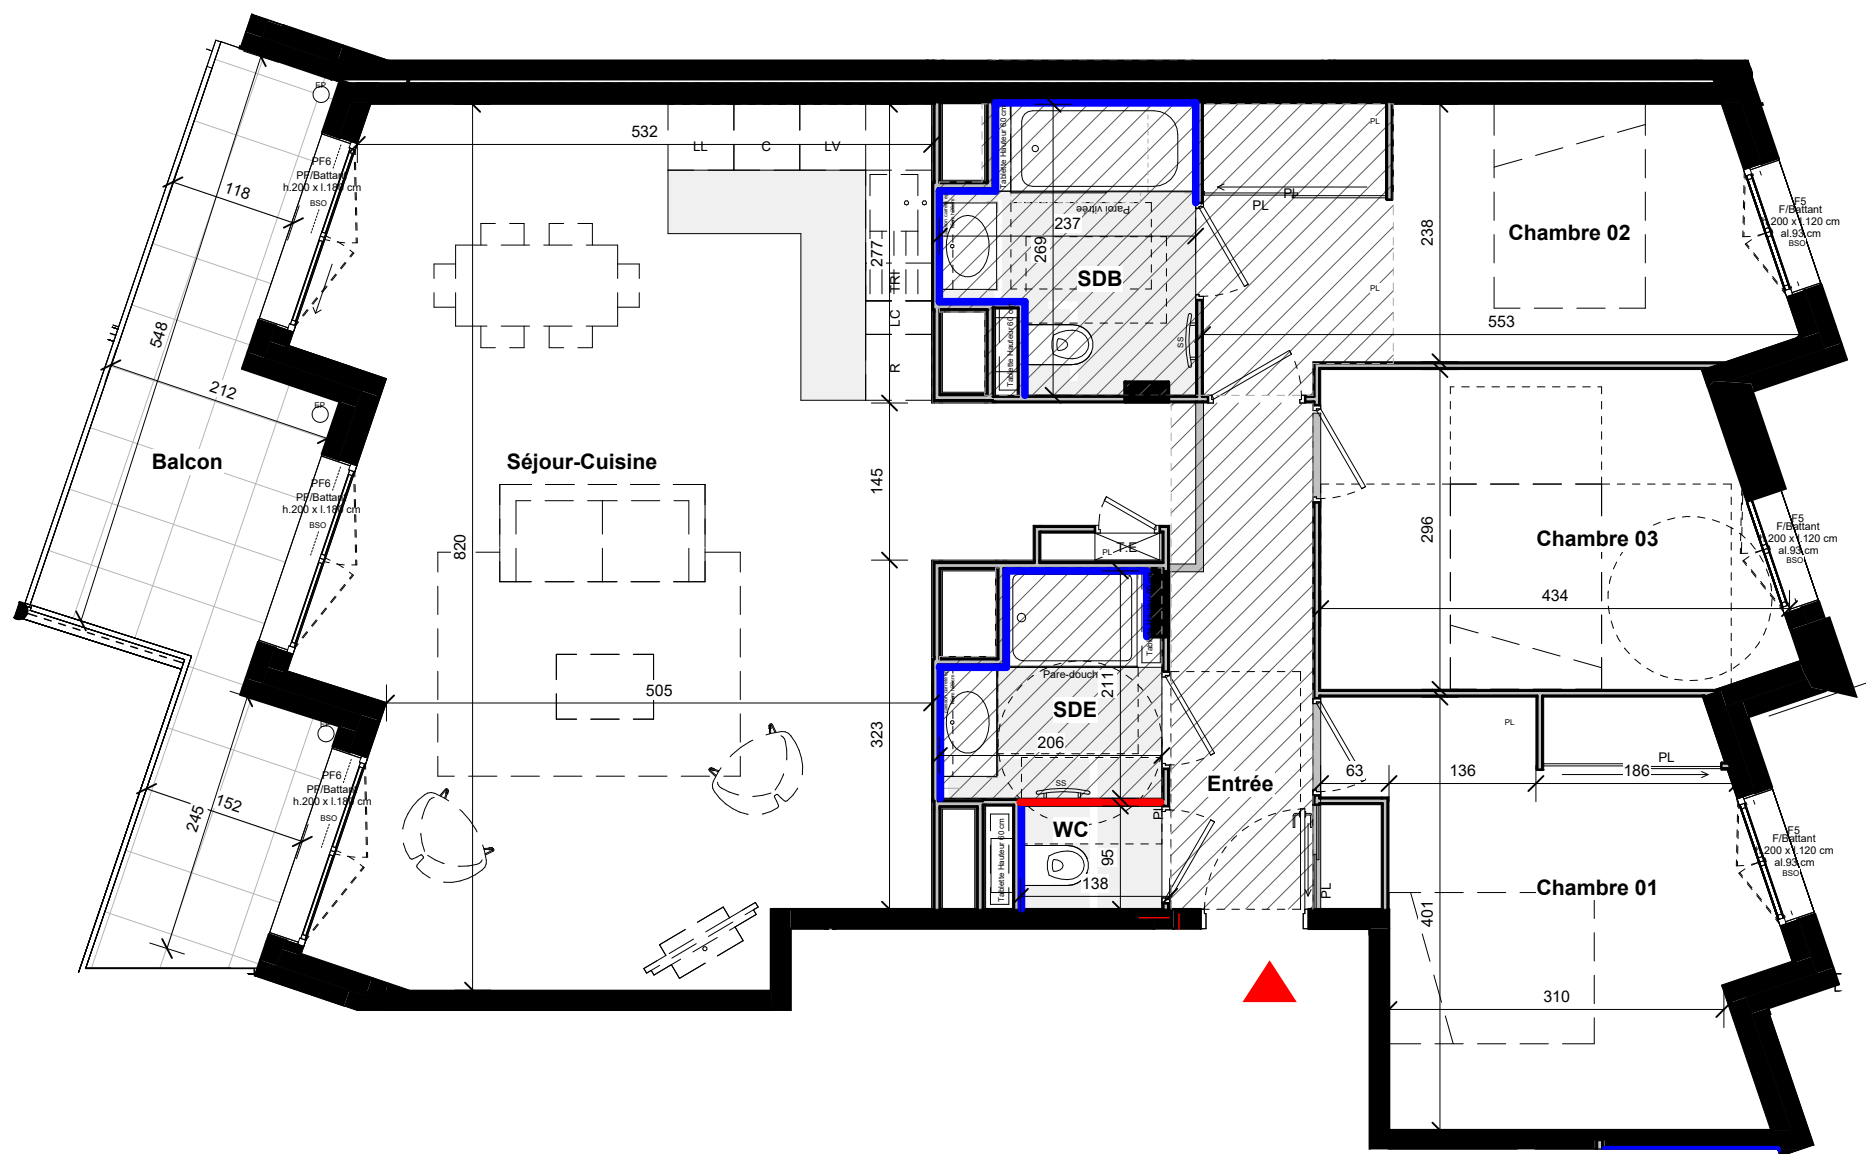

Les côtes, les surfaces, les gaines et les soffites sont susceptibles de modifications dues aux impératifs administratifs, aux contraintes techniques de construction et aux tolérances d'exécution. La surface du placard est intégrée à la surface de la pièce. Les meubles et les éléments de cuisine représentés sur ce plan de COMMERCIALISATION n'ont qu'une valeur illustrative. Seuls les équipements figurants sur la notice descriptive annexée à l'acte de COMMERCIALISATION seront fournis par le Maître d'Ouvrage.

	Porte-fenêtre
	Garde corps barreaudé
	Surface carrelée
	Faux-plafond - Soffite
	Cloison démontable
	Tableau Electrique
	Emplacement Lave vaisselle
	Emplacement Cuisinière
	Emplacement Réfrigérateur
	Emplacement Lave Linge
	Linéaire Complémentaire
	Placard coulissant
	Sèche-serviettes
	Surface faïencée

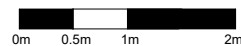

GRUPE PIERRE-EUGÈNE
PITANCE

92 cours Vitton - 69458 LYON CEDEX 06
tel : 04 78 14 15 15

Macrolot-Perly - Avenue de Genève -
Saint Julien en Genevois


INTER/FACE
Saint-Julien-en-Genevois

Acquéreur

BATIMENT :	A1
ETAGE :	R+5
N° DE LOGEMENT :	A1_501
TYPE :	T4

Séjour / Cuisine	44.0 m ²
Chambre 03	13.8 m ²
Chambre 01	12.6 m ²
Chambre 02	11.8 m ²
Entrée	9.6 m ²
SDB	5.2 m ²
SDE	3.7 m ²
WC	1.3 m ²
Total général	102.0 m ²

Balcon	12.9 m ²
--------	---------------------

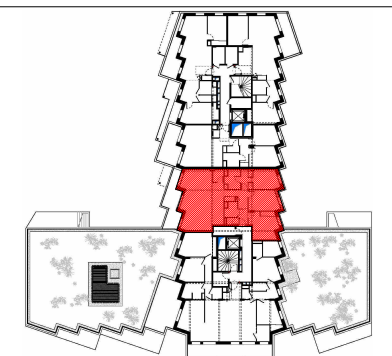

06/05/26

ind : 02

DREAM