



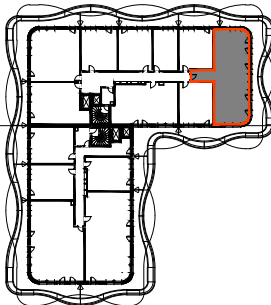

LES ROVERON  
THERMES NATIONAUX  
BATIMENT C  
AIX-LES-BAINS

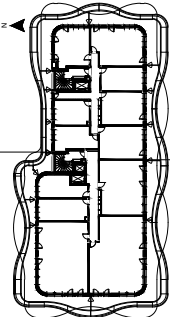

4 PIECES - ETAGE 07 - BATIMENT C

TABLEAU DES SURFACES HABITABLES - m²

|                |        |         |          |
|----------------|--------|---------|----------|
| Entrée/Dgt     |        |         | 7.54m²   |
| Séjour/Cuisine |        |         | 32.56m²  |
| Dgt/Nuit 1+2   | 3.38m² | 3.70m²  | 7.08m²   |
| Chambre 1      | 2.59m² | 14.28m² | 16.87m²  |
| Chambre 2      |        |         | 13.11m²  |
| Chambre 3      |        |         | 10.32m²  |
| Sdb + WC 1     |        |         | 9.32m²   |
| WC 2           |        |         | 1.68m²   |
| Sde 1          |        |         | 2.56m²   |
| Sde 2          |        |         | 2.44m²   |
|                |        |         |          |
|                |        |         |          |
| Surface totale |        |         | 103.48m² |
| Balcon         |        |         | 54.10m²  |

APPARTEMENT - C 706

LEGENDE


- Degt - Dégagement  
Equipement en option -----  
LV - Lave-Vaisselle  
Pl - Placard  
SS - Sèche-Serviette  
S.d.b - Salle de Bain  
S.d.E - Salle d'Eau  
Soffite - Faux-Plafond  
TE - Tableau Electrique  
BSO - Brise Soleil Orientable  
VRE - Volet Roulant Electrique  
Nourrice  
Trappe  
Jardinière

Des modifications sont susceptibles d'être apportées à ce plan en fonction des contraintes techniques ou réglementaires de la construction, tant en ce qui concerne les dimensions libres, que les équipements. Les retombées, faux-plafonds, soffites, gaines techniques ainsi que l'emplacement des équipements sont présentés à titre indicatif.

DATE DE DIFFUSION : 29/10/2025

PLAN DE VENTE : DEFINITIF

Ind. C

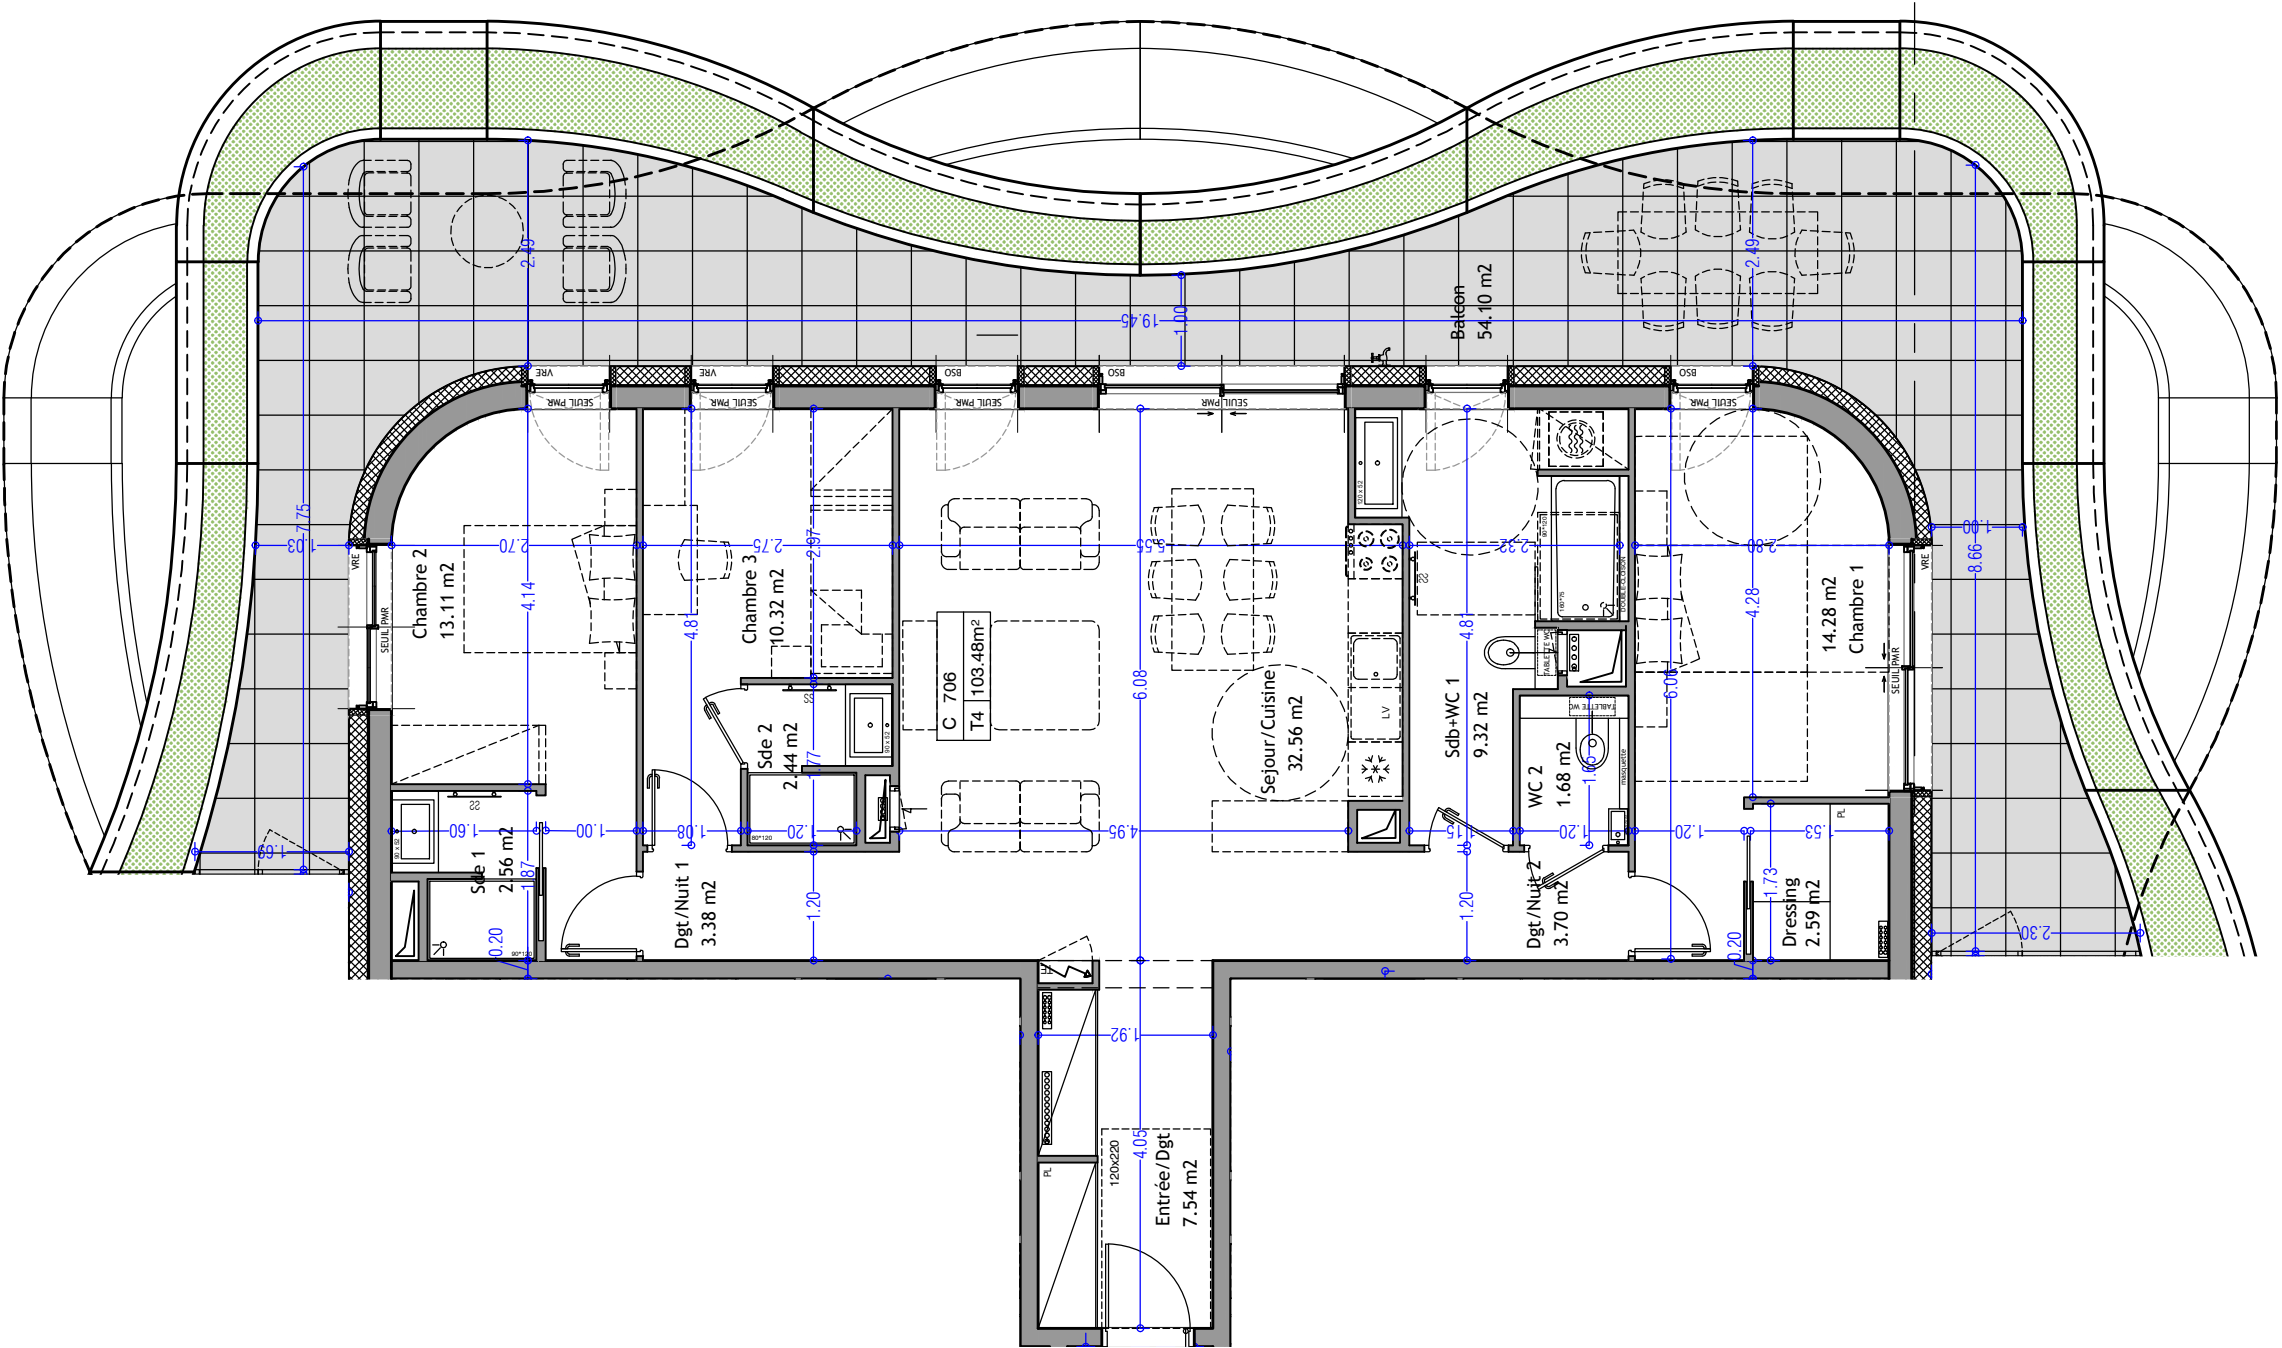

C 706

