

# Le Domaine du Chêne - ENTRELACS

PLAN DE PRECOMMERCIALISATION

Commercialisé par



## BÂTIMENT 4



DUPLEX

T4

407

### SURFACES HABITABLES

| REZ-DE-CHAUSSEE            |                 |
|----------------------------|-----------------|
| ENTREE+PL                  | 5,72 m²         |
| SEJOUR/CUISINE             | 29,66 m²        |
| WC / SDE                   | 3,50 m²         |
| ETAGE                      |                 |
| CHAMBRE 1                  | 11,24 m²        |
| CHAMBRE 2                  | 14,69 m²        |
| CHAMBRE 3                  | 11,14 m²        |
| SDB                        | 5,09 m²         |
| WC                         | 1,44 m²         |
| DGT.                       | 5,81 m²         |
| <b>SURFACE HABITABLE :</b> | <b>88,29 m²</b> |
| TERRASSE                   | 11,40 m²        |
| JARDIN                     | 58,00 m²        |
| GARAGE                     | 16,24 m²        |

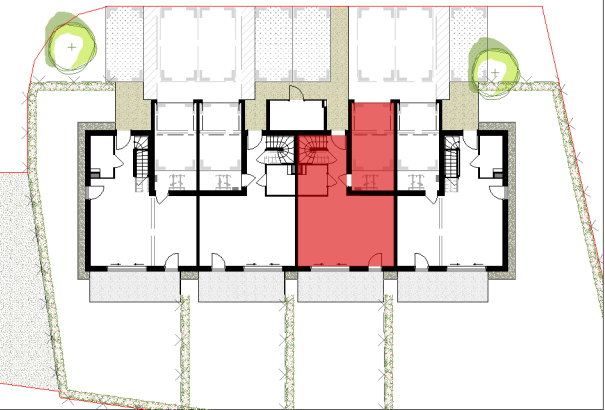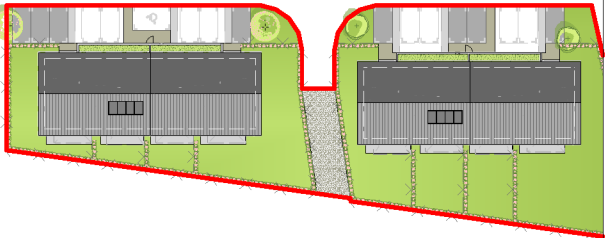

indice : 2


16/09/2026





**MIKADO**  
AGENCE D'ARCHITECTURE

- F : Fenêtre
- FAV : Fenêtre sur allège vitrée
- PF : Porte-fenêtre
- BV : Baie vitrée coulissante
- VR : Volet roulant
- PL : Placard
- LV : Empl. lave-vaisselle
- LL : Empl. lave-linge
- CU : Empl. cuisson
- REF : Empl. réfrigérateur
- Sèche-serviettes
- ETEL : Tableau électrique
- Faux-plafond ou soffite
- Caisson au sol
- ballon d'eau chaude thermodynamique
- UEPAC : pompe à chaleur

## RDC

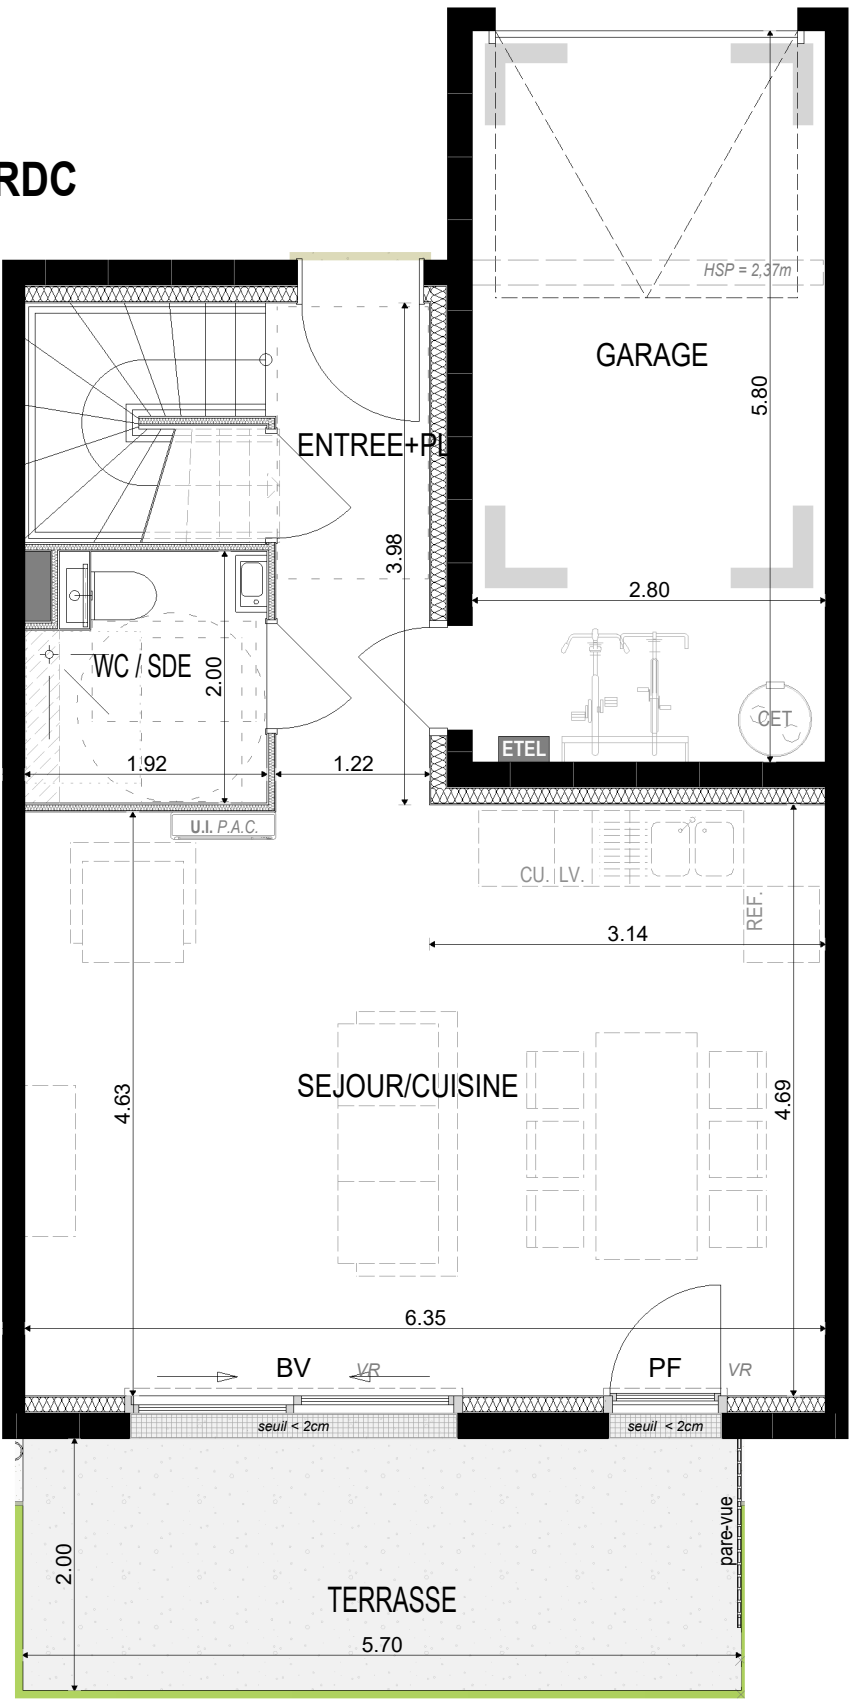

## R+1

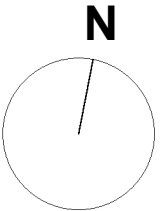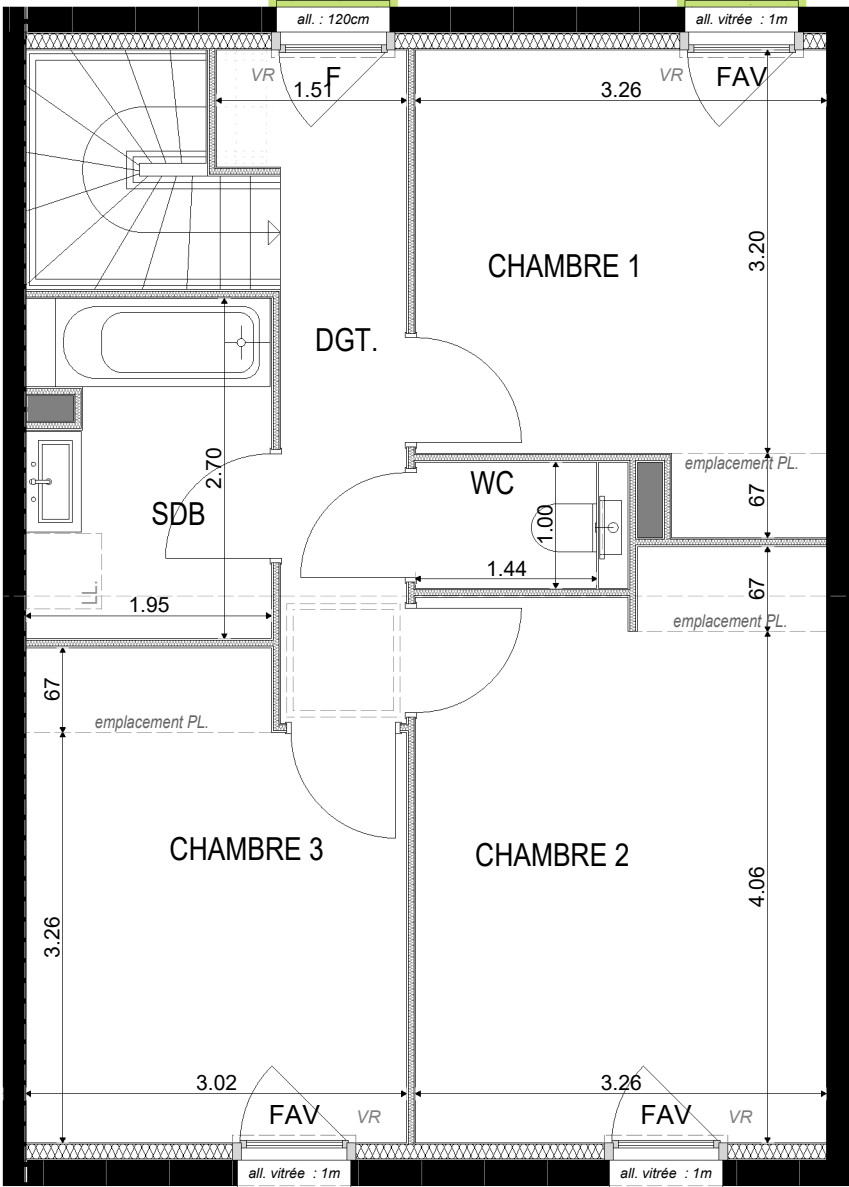

Des modifications sont susceptibles d'être apportées à ce plan en fonction des nécessités techniques résultant de la mise au point du DCE, de la réalisation tant en ce qui concerne les dimensions libres que pour l'équipement. Les surfaces sont approximatives. Les retombées, soffites, faux plafond, équipements sanitaires ainsi que le calepinage et dimensions des carrelages sont figurés à titre indicatif, et peuvent subir des modifications pour impératif technique. Les appareils ménagers et le mobilier ne sont pas fournis. Les volets roulants seront prévus conformément à la notice de vente. La surface des placards est incluse dans celle des pièces attenantes. La hauteur des seuils au droit des porte-fenêtres sur balcons ou terrasses pourra varier de 2 à 20 cm à partir du sol intérieur. La hauteur entre le jardin et la terrasse pourra varier entre 0 et 40 cm. Les jardins ne seront pas nécessairement plats et pourront comporter des talus et des pentes.

PLAN CONFORME POUR LA VENTE SOUS RESERVE DE MODIFICATIONS DES DIMENSIONS DU AUX CONTRAINTES TECHNIQUES OU DIMENSIONNELLES EN COURS D'EXECUTION DE CHANTIER. LE MOBILIER N'EST QUE REPRESENTATIF ET NON FOURNI.