


LES ALLÉES DES CHARMES

THONON-LES-BAINS

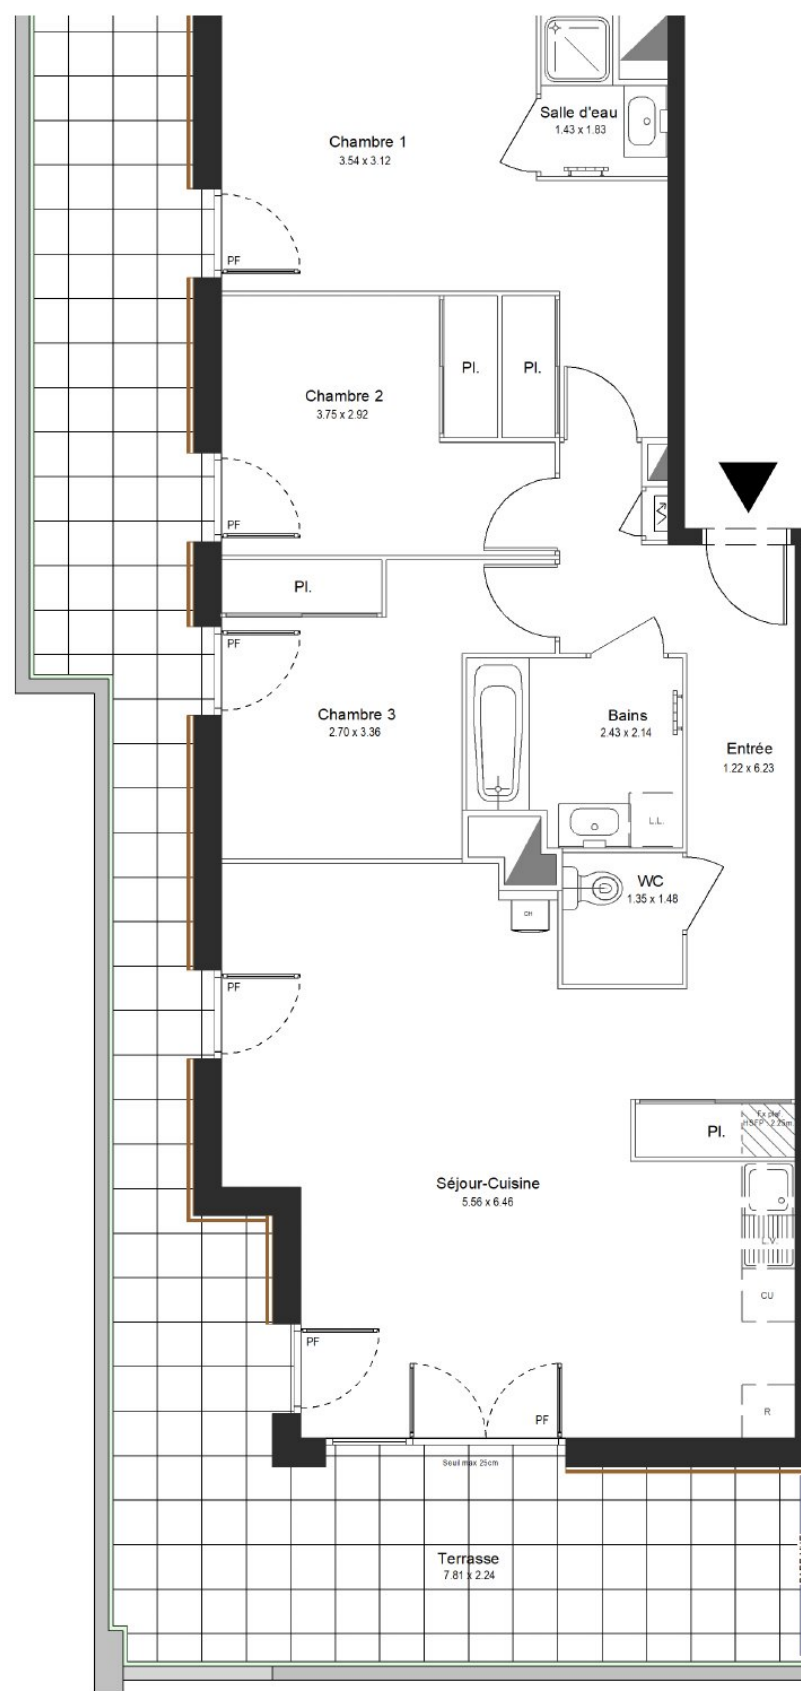


0 1 m 2 m 3 m



LES NOUVEAUX

home line
Immobilier neuf & ancien

04 86 67 17 57 | www.home-line.fr
Grenoble | Annecy | Thonon-les-Bains

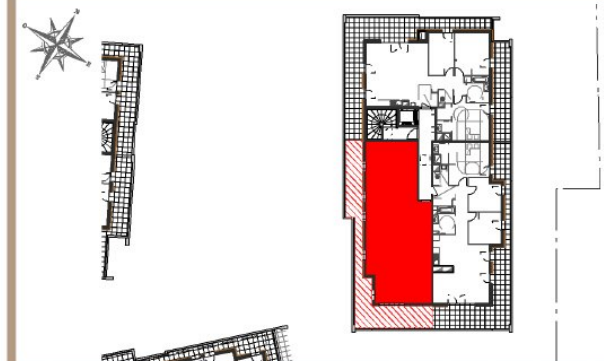

74200 THONON-LES-BAINS

Appartement 4 PIECES
Lot n° 163

BATIMENT 1 - ATTIQUE

TABLEAU DES SURFACES

(compris placards)

Entrée	12.29 m ²
Séjour-Cuisine	31.66 m ²
Chambre 1	15.93 m ²
Salle d'eau	2.11 m ²
Chambre 2	9.85 m ²
Chambre 3	10.14 m ²
Bains	4.81 m ²
WC	2.00 m ²
SURFACE HABITABLE	88.79 m²
Terrasse	41.41 m ²
SURFACE TOTALE	130.18 m²

LEGENDE

PF	Porte-fenêtre	LL	Lave-linge
F	Fenêtre	LV	Lave-vaisselle
FA	Fenêtre allège vitrée	CU	Cuisson
VB	Volet battant	R	Réfrigérateur
GC	Garde corps	CH	Chaudière
	Tableau électrique		Soffites et faux-plafond

PLAN DE RESERVATION

INDICE : DATE : 21/10/2024

Des modifications sont susceptibles d'être apportées à ce plan en fonction des nécessités techniques, de la réalisation tant en ce qui concerne les dimensions libres que l'équipement. Les surfaces sont approximatives. Les retombées, soffites, faux plafond, équipements sanitaires ainsi que le calepinage et dimensions des carrelages sont figurés à titre indicatif, et peuvent subir des modifications pour impératif technique. Les appareils ménagers ne sont pas fournis. Les volets roulants seront prévus conformément à la notice de vente. Les coffrets de volet roulant ne sont pas représentés et seront débordants à l'intérieur. La hauteur des seuils au droit des porte-fenêtres sur balcons ou terrasses pourra varier de 5 à 35 cm à partir du sol intérieur. La hauteur entre le jardin et la terrasse pourra varier entre 0 et 60 cm. Les jardins ne seront pas nécessairement plats et pourront comporter des talus et des pentes.