
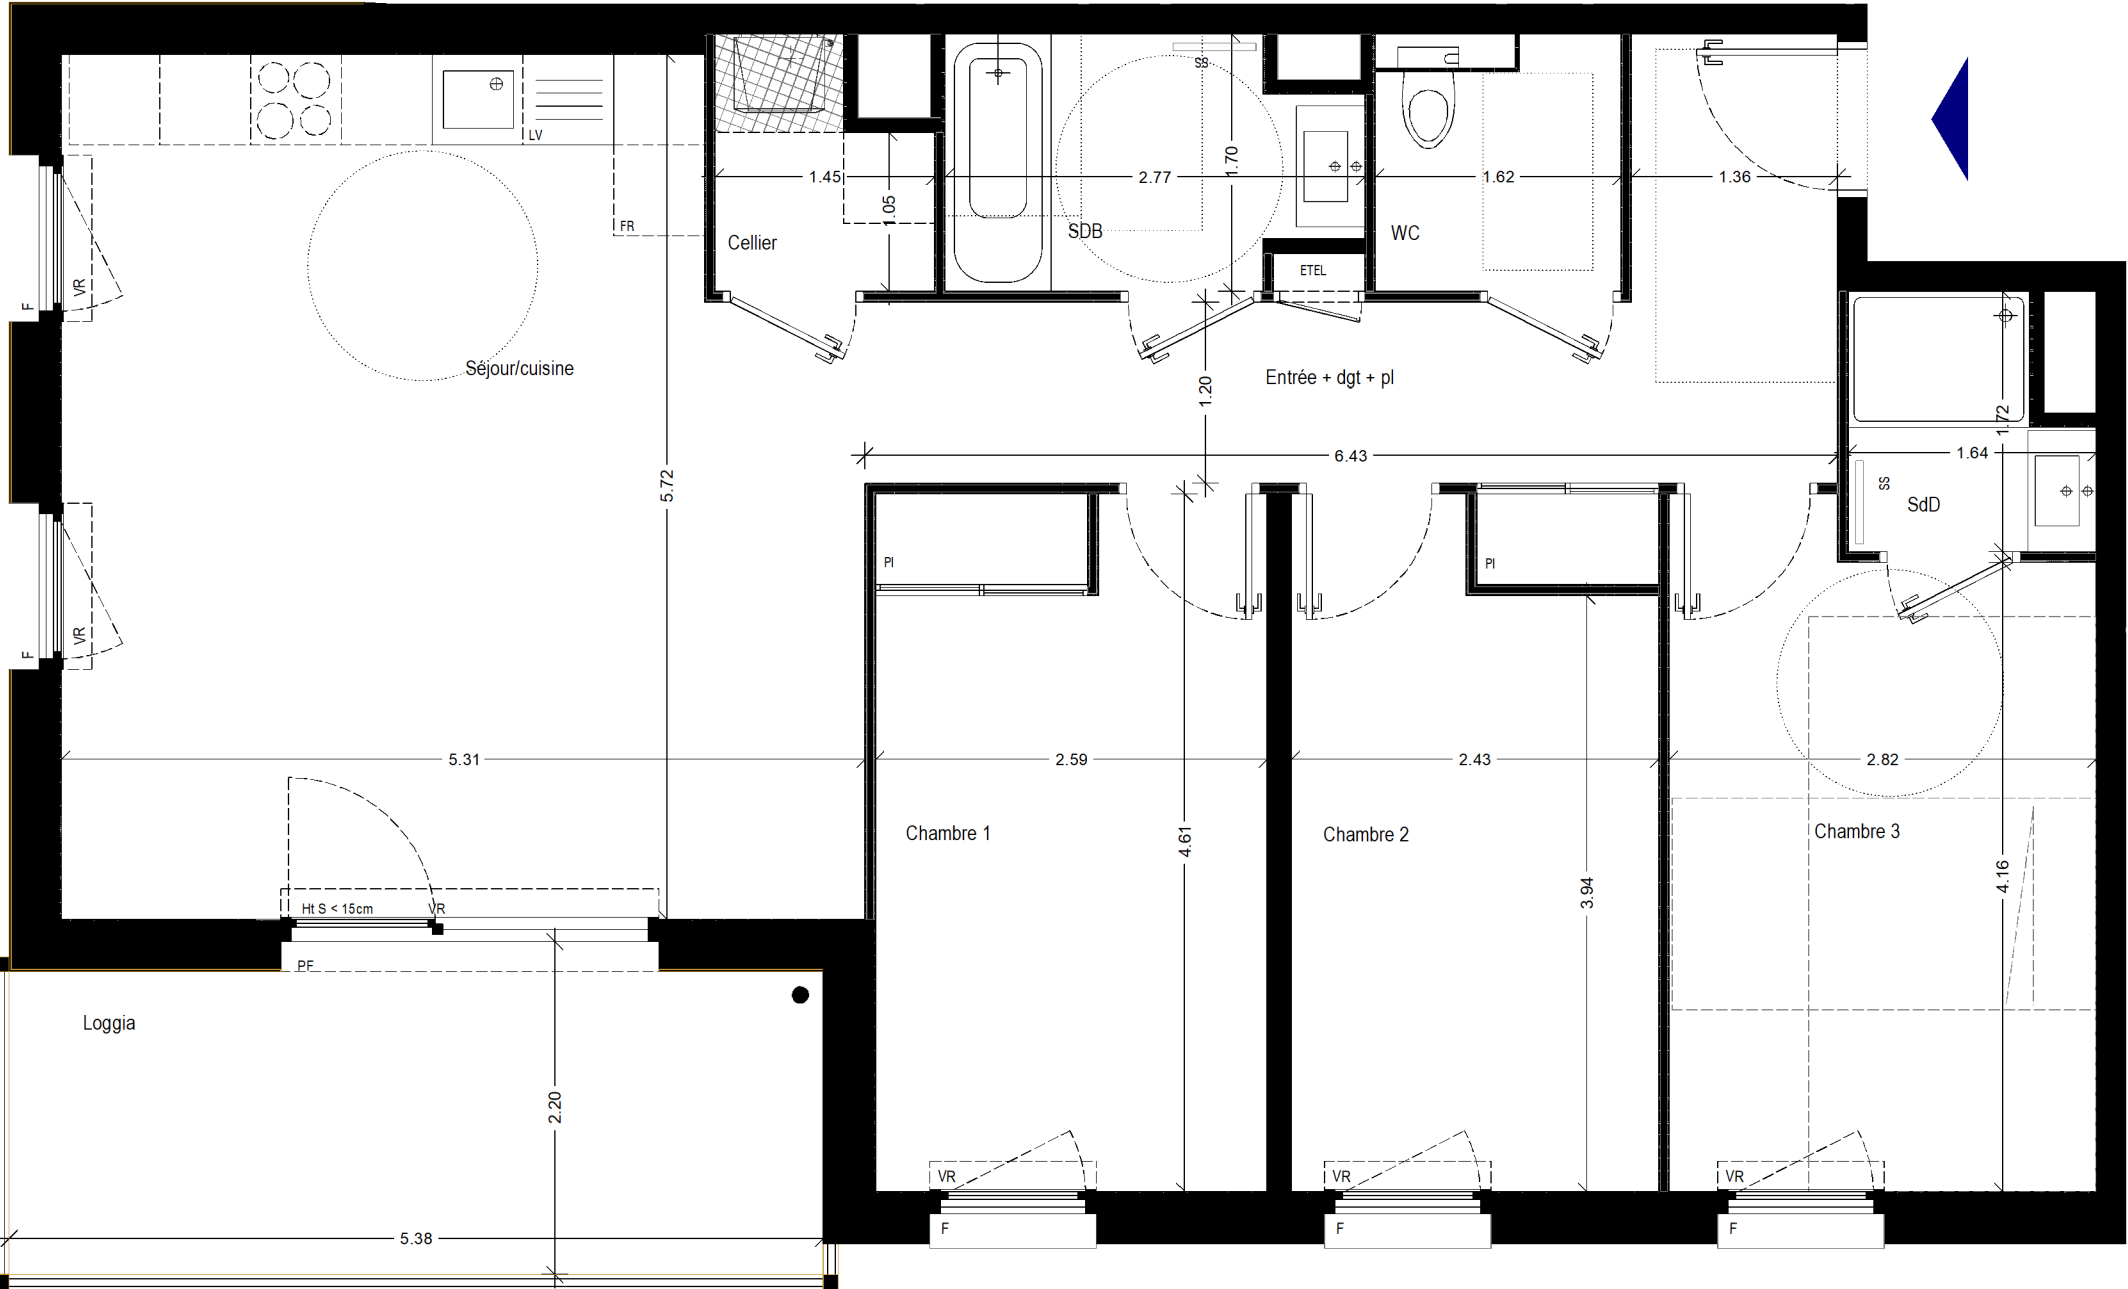
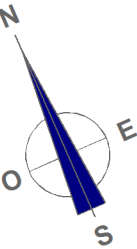


ECHELLE GRAPHIQUE

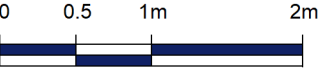

LEGENDE	
	Soffite ou faux plafond
F.	Fenetre
P.F.	Porte-fenetre
V.R.	Volet roulant
PI	Placard
	Tableau électrique
	Chaudière GAZ

NOTA : Les surfaces s'entendent placards compris. Les plans sont communiqués sous réserve des impératifs de construction et des tolérances d'exécution. Les retombées, soffites, faux-plafonds, canalisations, cotes, sont données à titre indicatif.


VIA VERDE

VETRAZ-MONTHOUX

Commercialisé par



2ème ETAGE
Appartement 4 pièces n° 204

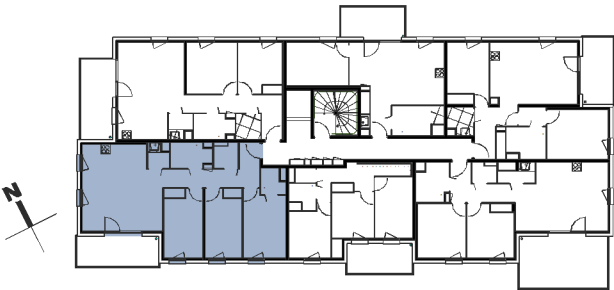

SEJOUR CUISINE	28.62 m²
ENTREE + PL + DEGAGEMENT	10.90 m²
CELLIER	2.07 m²
CHAMBRE 1 + PL	11.88 m²
CHAMBRE 2	10.34 m²
CHAMBRE 3	12.23 m²
SALLE DE BAINS	4.21 m²
SALLE DE DOUCHE	2.42 m²
WC	2.35 m²

SURFACE HABITABLE TOTALE	85.02 m²
--------------------------	----------

SURFACE LOGGIA	10.76 m²
----------------	----------

SURFACE TOTALE	95.78 m²
----------------	----------

INDICE 3	M.A.J 2023.05.10
----------	------------------



7, Boulevard de la Rocade
74940 ANNECY

Tél: 04.50.57.11.49