

BATI SAVOIE LÉMAN

BÂTISSEURS D'AVENIR

SCCV THONON CDS 55

55/57 Avenue Général de Gaulle - 74200 THONON LES BAINS

HÉLIOS

Plan de Commercialisation

25/06/2026

Indice 1

R+3	Logement 31	Type 4
TABLEAU DES SURFACES		
Entrée	4.97 m²	
Séjour-Cuisine	35.07 m²	
Chambre parentale	15.20 m²	
Chambre 2	10.77 m²	
Chambre 3	12.32 m²	
Bains	4.56 m²	
WC 1	2.03 m²	
Dgt 1	2.89 m²	
WC 2	1.02 m²	
Dgt 2	2.31 m²	
SURFACE HABITABLE		91.14 m²
Terrasse	55.14 m²	
SURFACE ANNEXES		55.14 m²

Surfaces y compris placards éventuels

LEGENDE

Réfrigérateur

Cuisson

Lave-vaisselle

Evier

Lave-linge

Chaudière

Sèche serviette

Faux plafond/Soffite

Applique/Prise étanche/Robinet

Gaine

Hauteur sous faux plafond

FR

CU

LV

EV

LL

CH

SS

Porte-fenêtre

Fenêtre

Baie coulissante

Volet roulant

Tableau électrique

Placard aménagé

Porte miroir

Garde-corps

Cloison démontable

Descente Eaux Pluviales

Trop plein

PF

FE

BC

VR



TE

PL.

PM

GC

La hauteur sous plafond des pièces sans mention particulière est de 2.50 m minimum

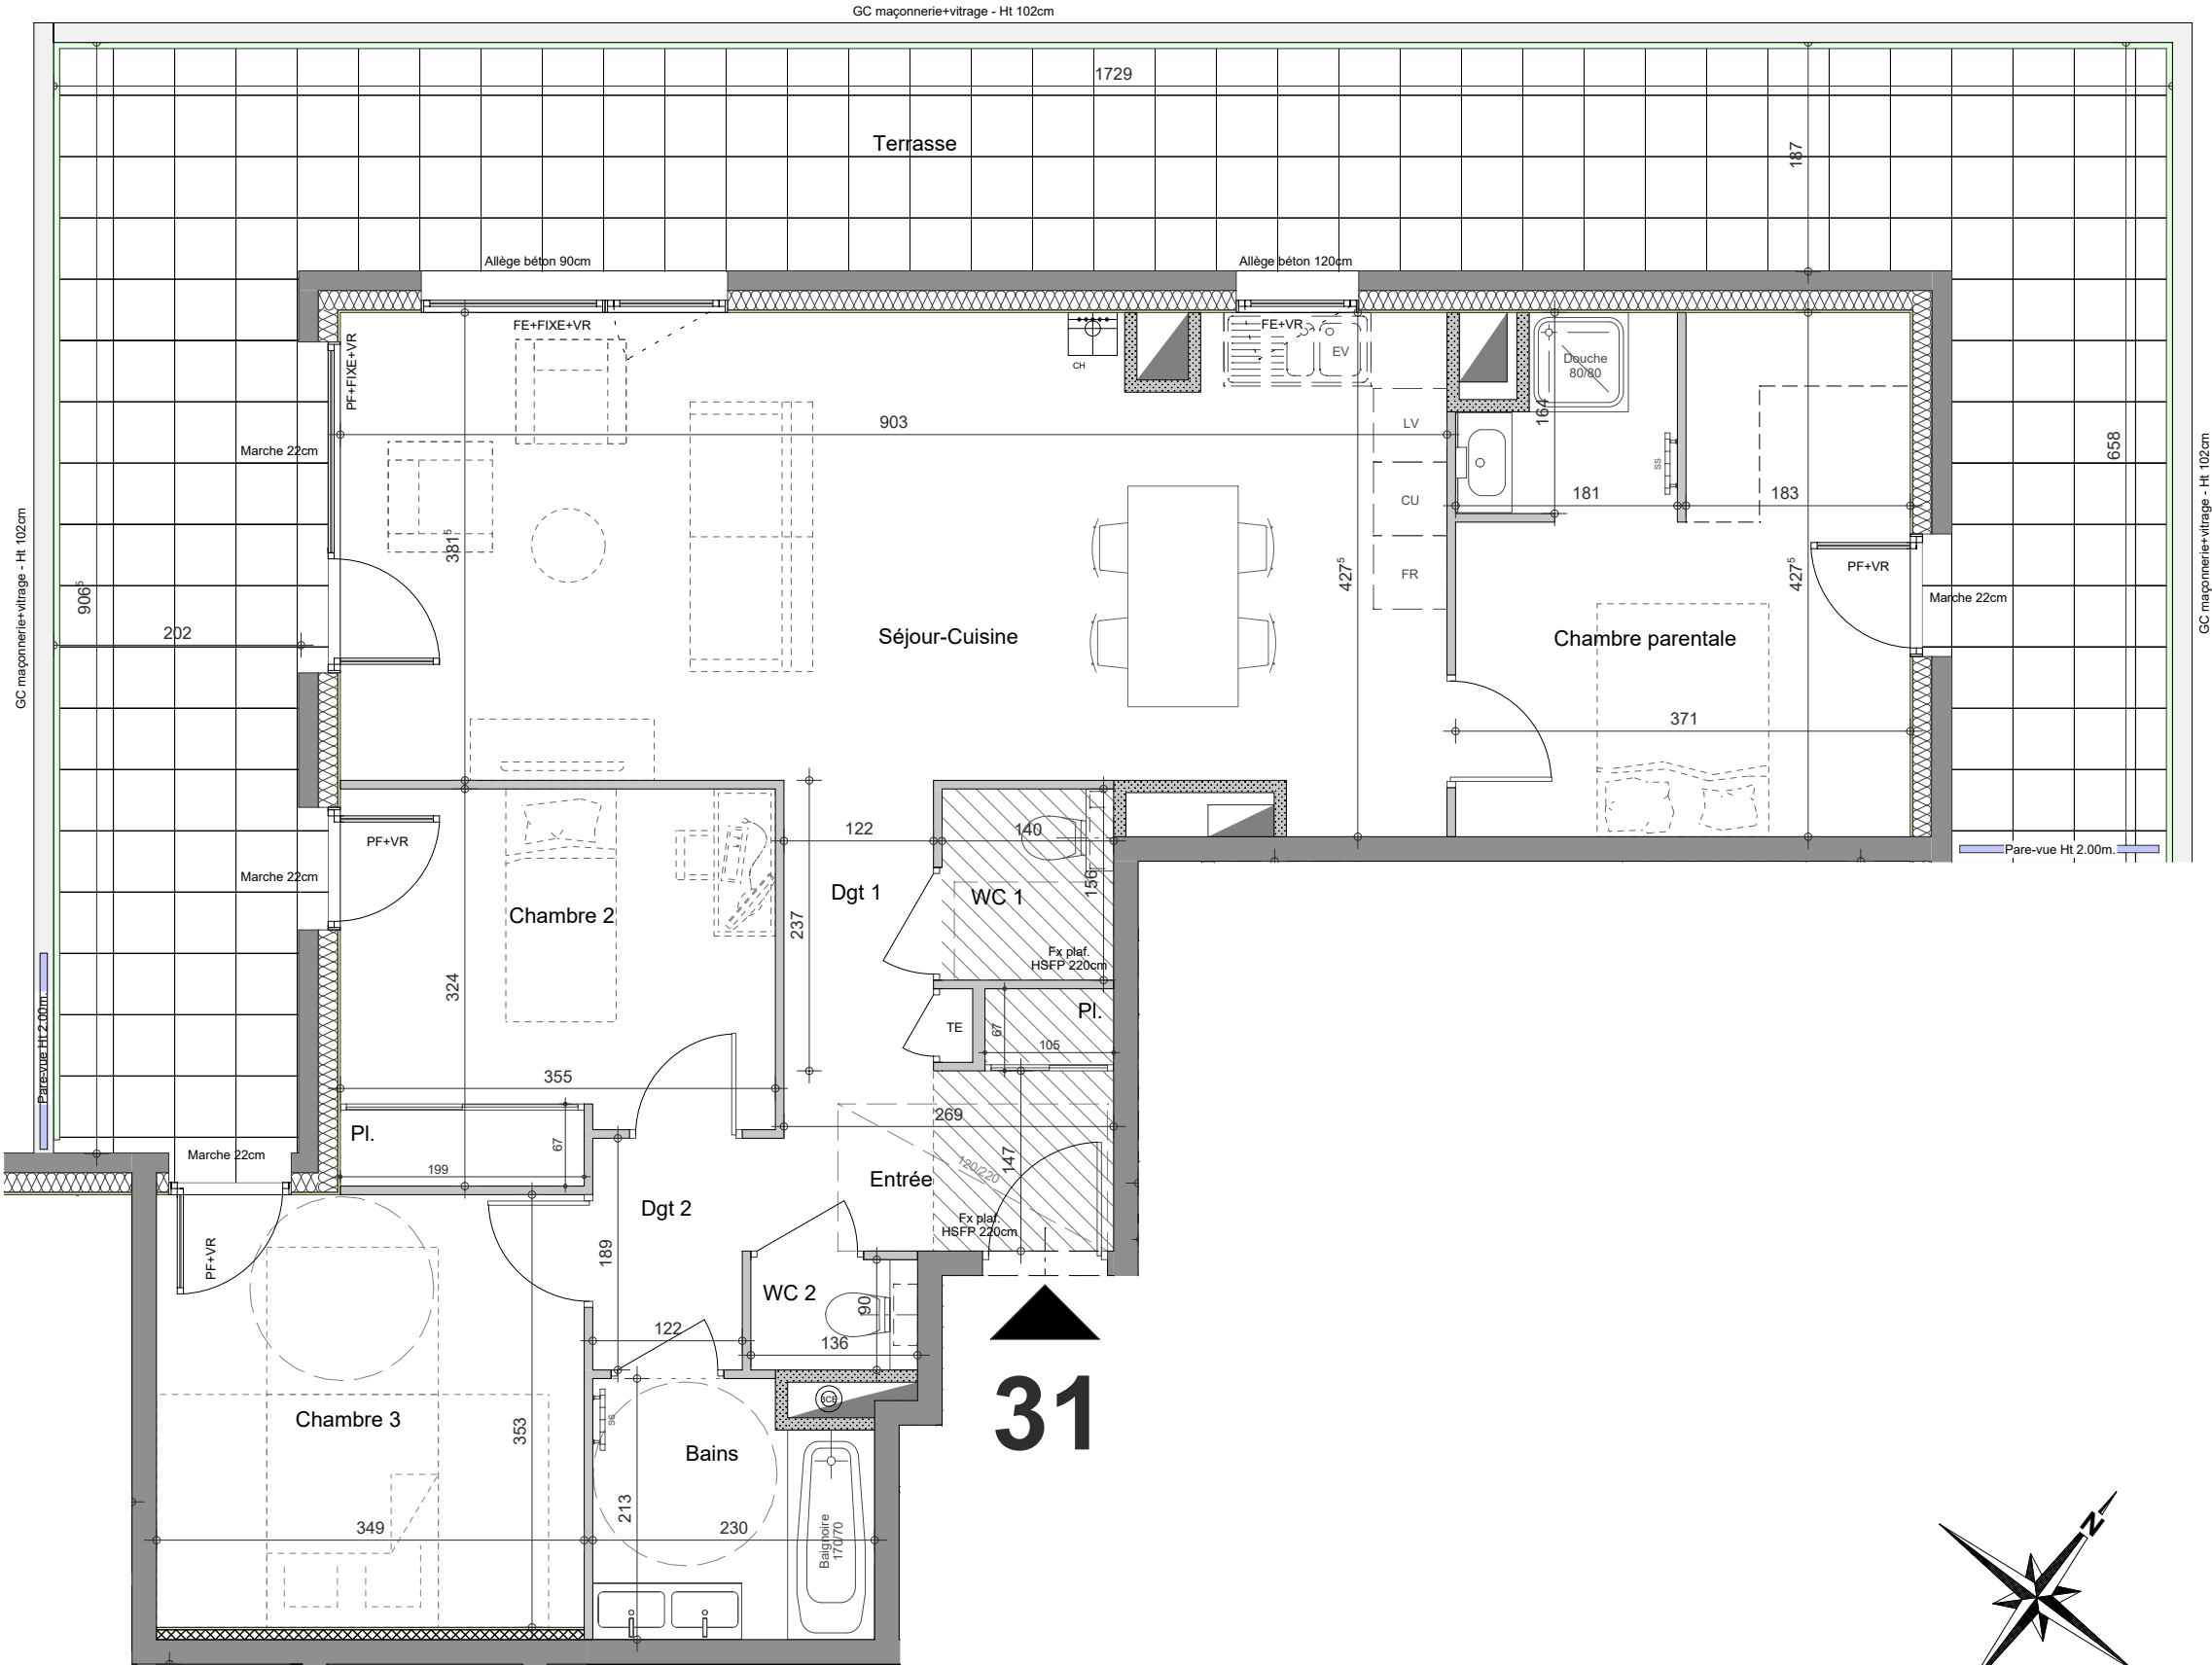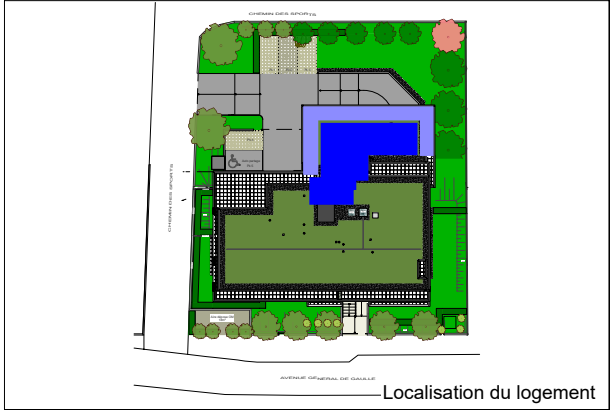

PHILIPPE CHEYSSON
ARCHITECTE DPLG

NOTA : les côtes, les surfaces, hauteurs, aménagements de mobilier, équipements sanitaires et électriques indiqués, peuvent varier en fonction des contraintes de construction. Des modifications pour des raisons d'ordres technique ou administratif pourront être apportées sur les plans. L'ensemble du mobilier et des aménagements dessinés en pointillés ne sont pas fournis et sont représentés à titre indicatif.