
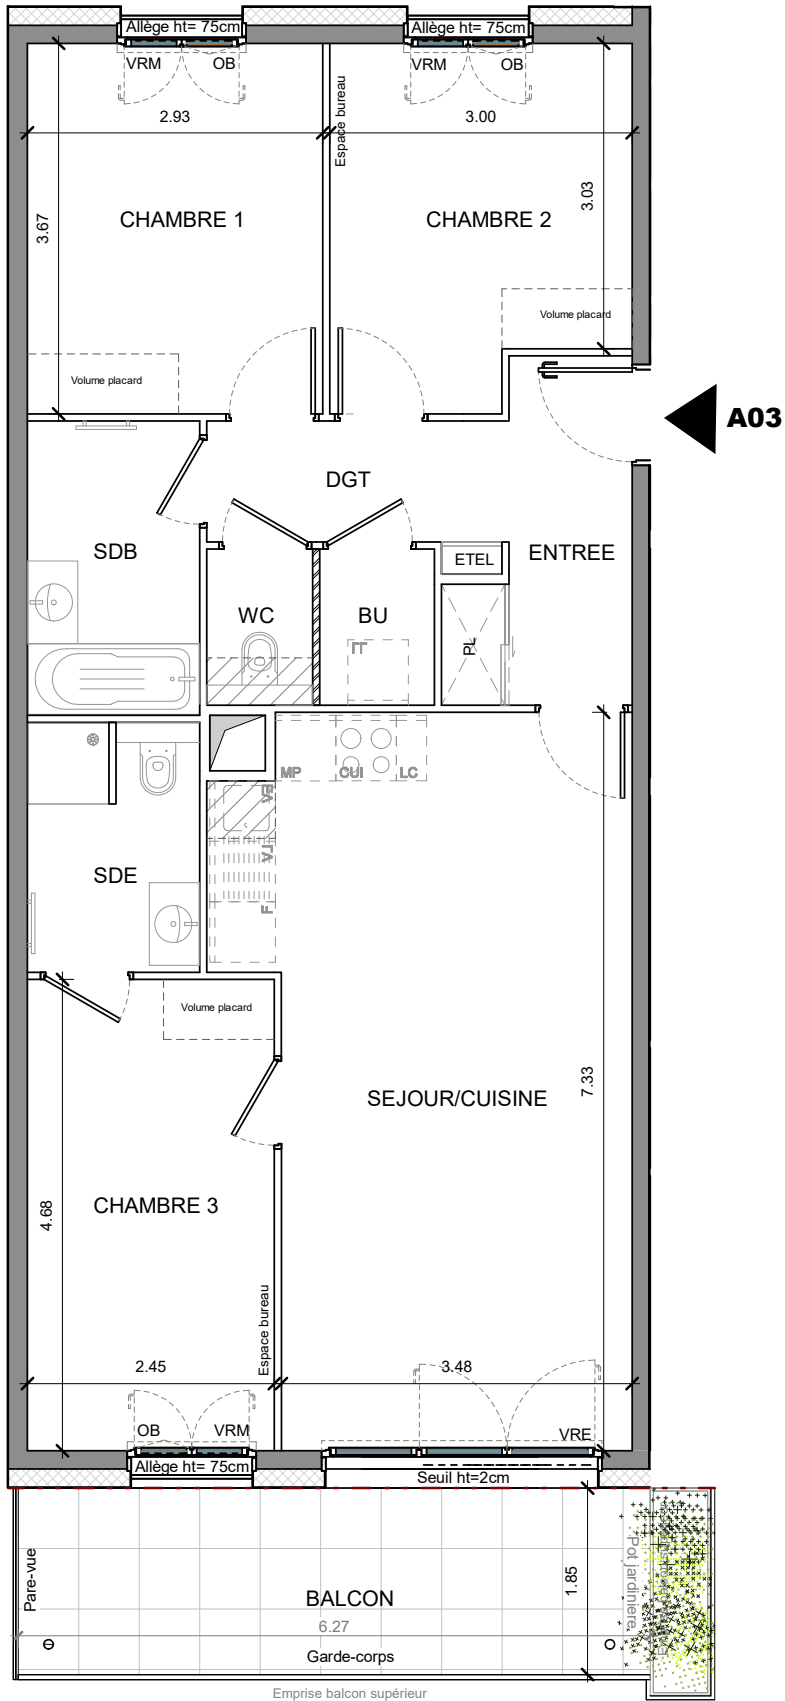


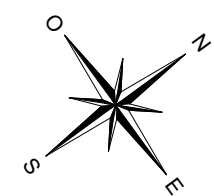

Log accessible

Log évolutif


DES MODIFICATIONS SONT SUSCEPTIBLES D'ETRE APORTEES A CE PLAN EN FONCTION DES NECESSITES TECHNIQUES OU REGLEMENTAIRES DE LA REALISATION, TANT EN CE QUI CONCERNE LES DIMENSIONS LIBRES, QUE L'EQUIPEMENT. LES SURFACES, LES HAUTEURS SOUS PLAFOND AINSI QUE LES HAUTEURS DE SEUILS OU D'ALLEGES INDIQUEES SONT APPROXIMATIVES. LES RETOMBES, SOFFITES, FAUX-PLAFONDS, TRAPPES DE VISITES, AINSI QUE L'EMPLACEMENT DES DESCENTES D'EAUX PLUVIALES, DES EQUIPEMENTS SANITAIRES NE SONT PAS TOUS FIGURES OU LE SONT A TITRE INDICATIF. LE NOMBRE, LA TAILLE ET L'EMPLACEMENT DES RADIATEURS SONT DONNES A TITRE INDICATIF ET SERONT PRECISES APRES ETUDE THERMIQUE. AUCUN ELEMENT DE CUISINE N'EST FOURNI HORS ACHAT PACK.

Commercialisé par



Le Céleste

Avenue des Hirondelles
74000 ANNECY, FRANCE

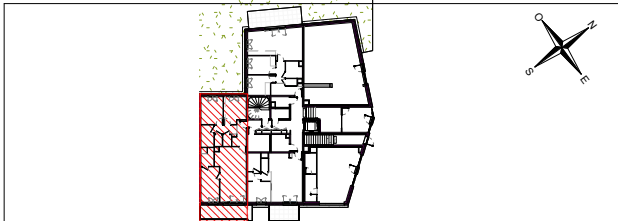

Hall Aurore

Appartement de 4 pièces n° A03
au Rez-de-chaussée

ENTREE	5.04 m²
SEJOUR / CUISINE	26.94 m²
CHAMBRE 1	10.77 m²
CHAMBRE 2	10.19 m²
CHAMBRE 3	11.45 m²
SALLE DE BAIN	4.99 m²
SALLE D'EAU	4.18 m²
WC	1.63 m²
BUANDERIE	1.76 m²
DEGAGEMENT	3.60 m²
SURFACE TOTALE HABITABLE	80.56 m²
BALCON	11.60 m²
JARDINIERE	1.24 m²
SURFACE TOTALE EXTERIEURE	12.84 m²
SURFACE TOTALE PRIVATIVE	93.39 m²

Note : Logement à prix maîtrisé

LEGENDE	
LL LAVE-LINGE	F REFRIGERATEUR
LV LAVE-VAISSELLE	LC LINEAIRE COMPLEMENT. (EXIGENCE NF HABITAT)
SOFFITE	VRE VOLET ROULANT ELECTRIQUE
RETOMBEE DE POUTRE	VRM VOLET ROULANT MANUEL
CLOISON FUSIBLE	OP OUVRANT PRINCIPALE
EVACUATION EAU PLUVIALE	ETEL ESPACE TECH. ELEC DU LOGEMENT
OB OSCILLO BATTANT	CLOISON ACOUSTIQUE A OSSATURES PERIPHERIQUES DOUBLES
MP MODULE PACK	SECHE SERVIETTE
CUI BLOC CUISSON	

HAUTEUR SOUS PLAFOND DES PIECES PRINCIPALES SAUF MENTION PARTICULIERE 2.50m

Echelle01m

Date16/03/2026

Indice01