



PLAN NE VARIETUR

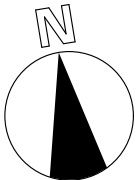


FACADE SUD

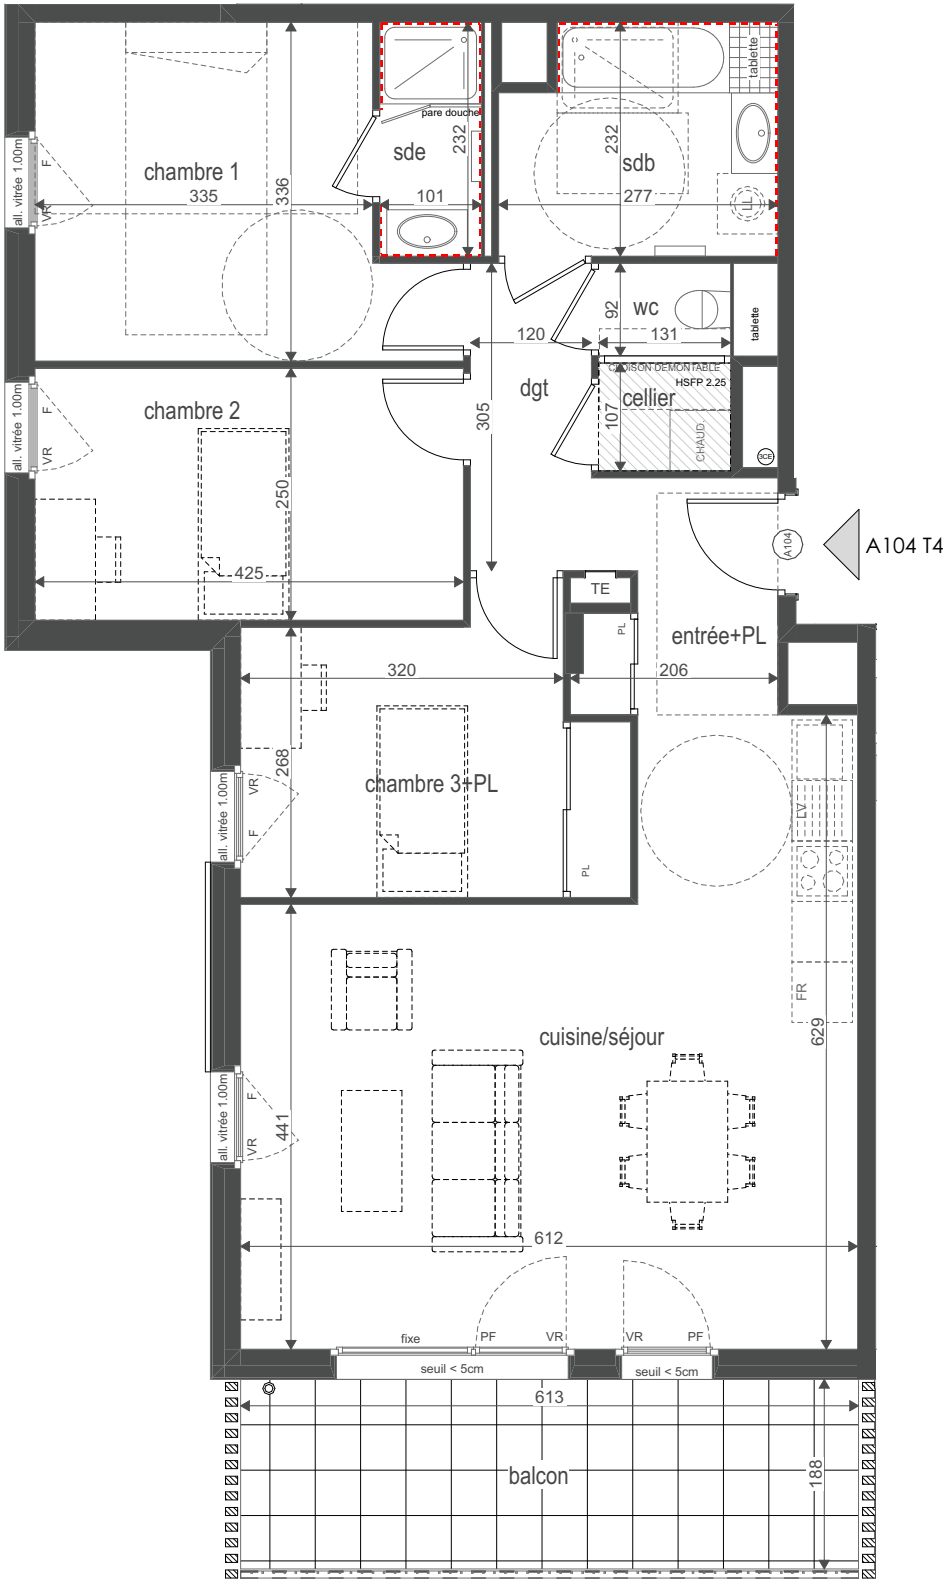

Equilibre

28 logements

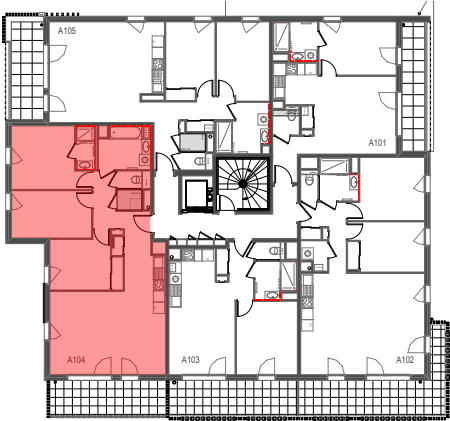

N°	TYPE	BAT	NIVEAU
A104	T4	A	R+1

entrée+PL	4,29
cuisine/séjour	31,09
chambre 1	12,13
chambre 2	10,63
chambre 3+PL	10,19
dgt	3,66
cellier	1,40
sdb	6,02
sde	2,34
wc	1,21
TOTAL	82,96 m²
balcon	11,52

Nota : la surface des placards est incluse dans celle des pièces attenantes

LEGENDE

PF : Porte fenêtre	: sèche serviette
F : Fenêtre	: mobilier non fourni
VR : volet roulant	: mobilier fourni
PL : placard	LV : empl. lave vaisselle
TE : tableau électrique	LL : empl. lave linge
CHAUD : chaudière	FR : empl. réfrigérateur
	: faux plafond ou soffite

Commercialisé par



Date : 04/06/2026 Indice : A Format : A3

NOTA : La configuration précise et les dimensions des lots seront établies ultérieurement. Des modifications sont susceptibles d'être apportées au plan en fonction des nécessités techniques de la réalisation. Les surfaces et les côtes sont approximatives et peuvent varier de plus ou moins 5%. Les retombées, poutres, soffites, faux plafonds, canalisations, radiateurs ne sont pas systématiquement représentés. Les éléments en pointillés (mobilier, plantation...) ne sont pas contractuels. Le positionnement des équipements a pour objectif la mise en place, par exemple, de renforts dans les cloisons. Seuls seront fournis les équipements figurants sur le descriptif annexé à l'acte de vente.