

BÔ SALEVE

Chemin des Roquettes
74160 Beaumont



T4 - A201

BATIMENT

ETAGE




A

R+2


A201 SURFACES

Nom	Surface	Surface utile
Buanderie	1.82 m ²	
Chambre 1	13.57 m ²	4.95 m ²
Chambre 2	9.95 m ²	5.05 m ²
Chambre 3	10.90 m ²	1.10 m ²
Entrée/Dgt	10.96 m ²	
SDB	5.13 m ²	0.36 m ²
SDE	2.59 m ²	
Séjour	25.93 m ²	8.38 m ²
WC	2.36 m ²	
Surface habitable	83.21 m ²	
Surface utile entre 1.80m et 1m ht totale		19.84 m ²
Terrasse	47.09 m ²	
Terrasse végé.	72.61 m ²	
Surfaces extérieures	119.70 m ²	


Plan de repérage

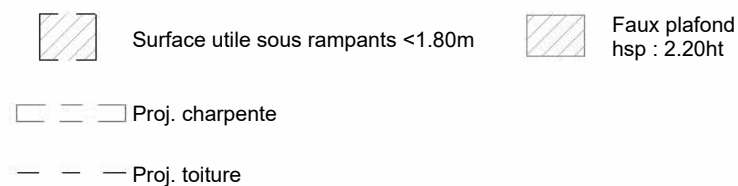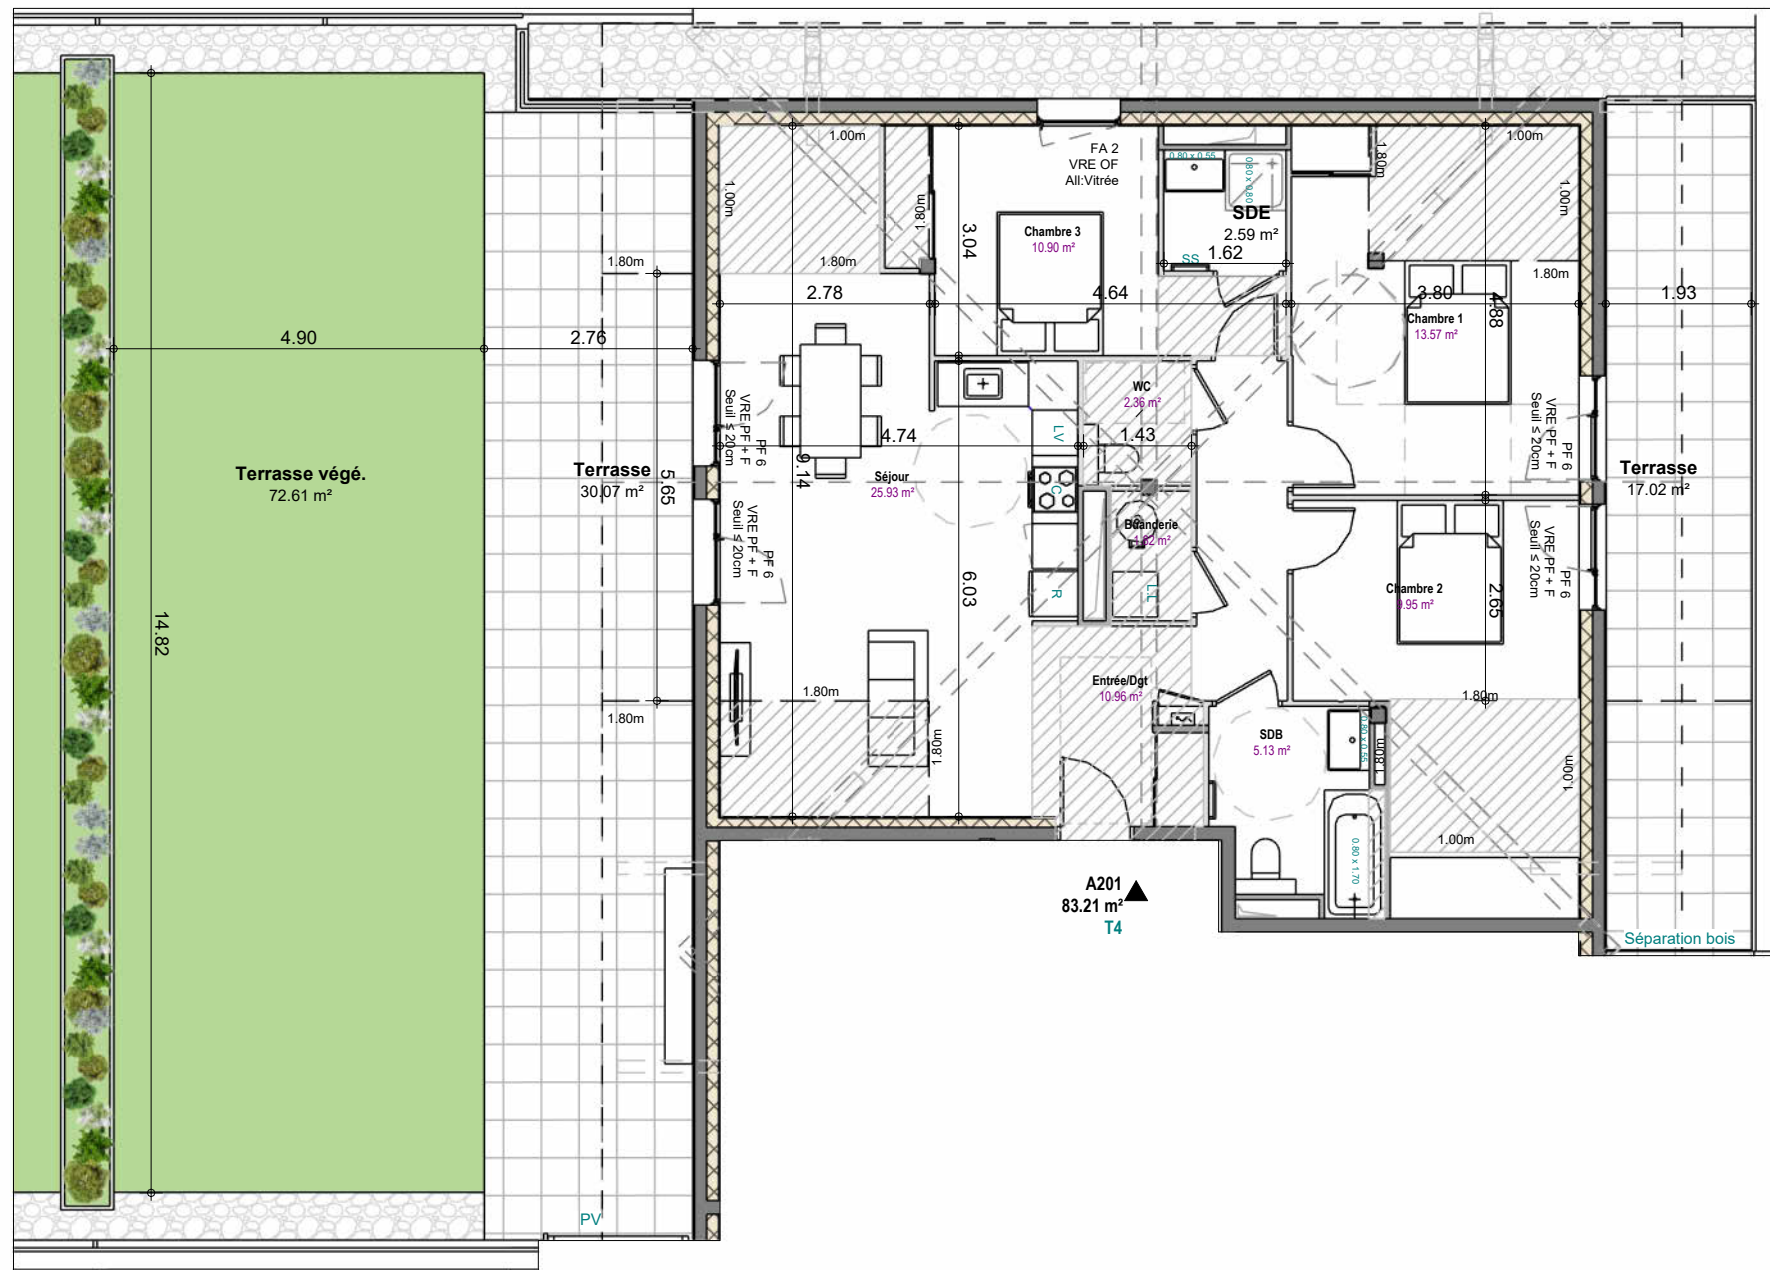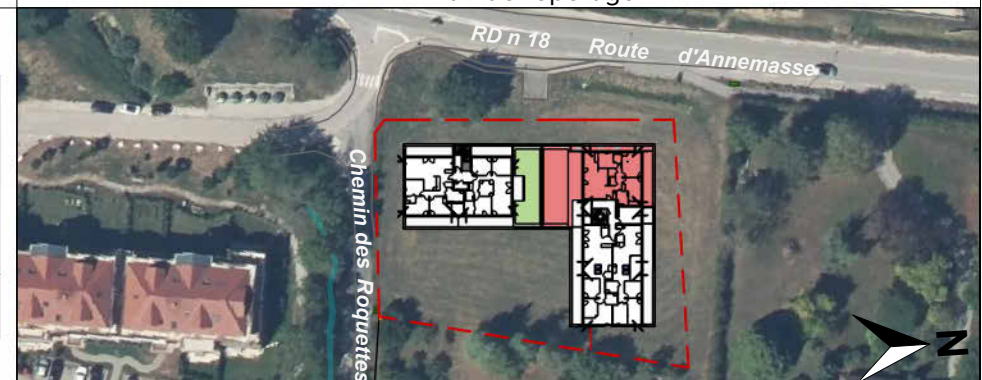

Echelle graphique
(mètres)

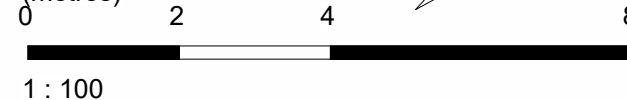

Façade de repérage

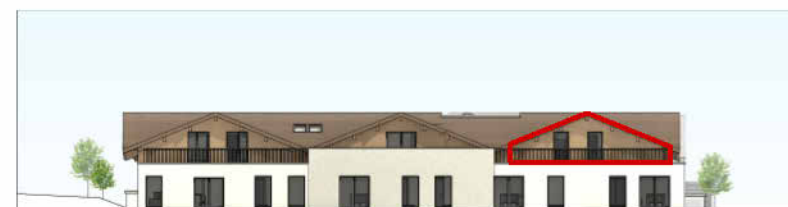

LEGENDE

PF	Porte fenêtre
OF	Fenêtre ouvrant à la française
OF+F	Fenêtre ouvrant à la française et fixe
PF+F	Porte fenêtre et fixe
VR	Volet roulant
VRE	Volet roulant électrique
AP	Allège pleine
AV	Allège vitrée
BEC	Ballon d'eau chaude
PV	Pare vue
PL	Placard
LV	Emplacement Lave-vaisselle
LL	Emplacement Lave-linge
R	Emplacement Réfrigérateur
C	Emplacement Cuisson
GTL	Tableau électrique
SS	Sèche-serviette