

BÔ SALEVE

Chemin des Roquettes
74160 Beaumont



T4 - A202

BATIMENT



A

ETAGE

R+2

SURFACES

Nom	Surface	Surface utile
Entrée	2.84 m ²	
Dgt.	5.31 m ²	
Séjour	36.33 m ²	13.10 m ²
Chambre 1	8.16 m ²	2.42 m ²
Chambre 2	9.81 m ²	4.60 m ²
Chambre 3	11.88 m ²	
SDB	5.16 m ²	
WC	1.98 m ²	
Surface habitable	80.97 m ²	20.12 m ²
Surface utile entre 1.80m et 1m ht totale		
Terrasse	33.55 m ²	
Surfaces extérieures	33.55 m ²	

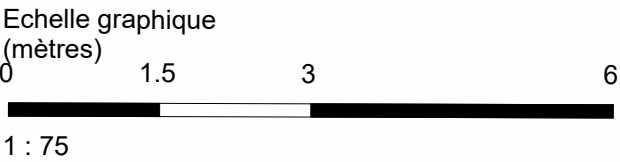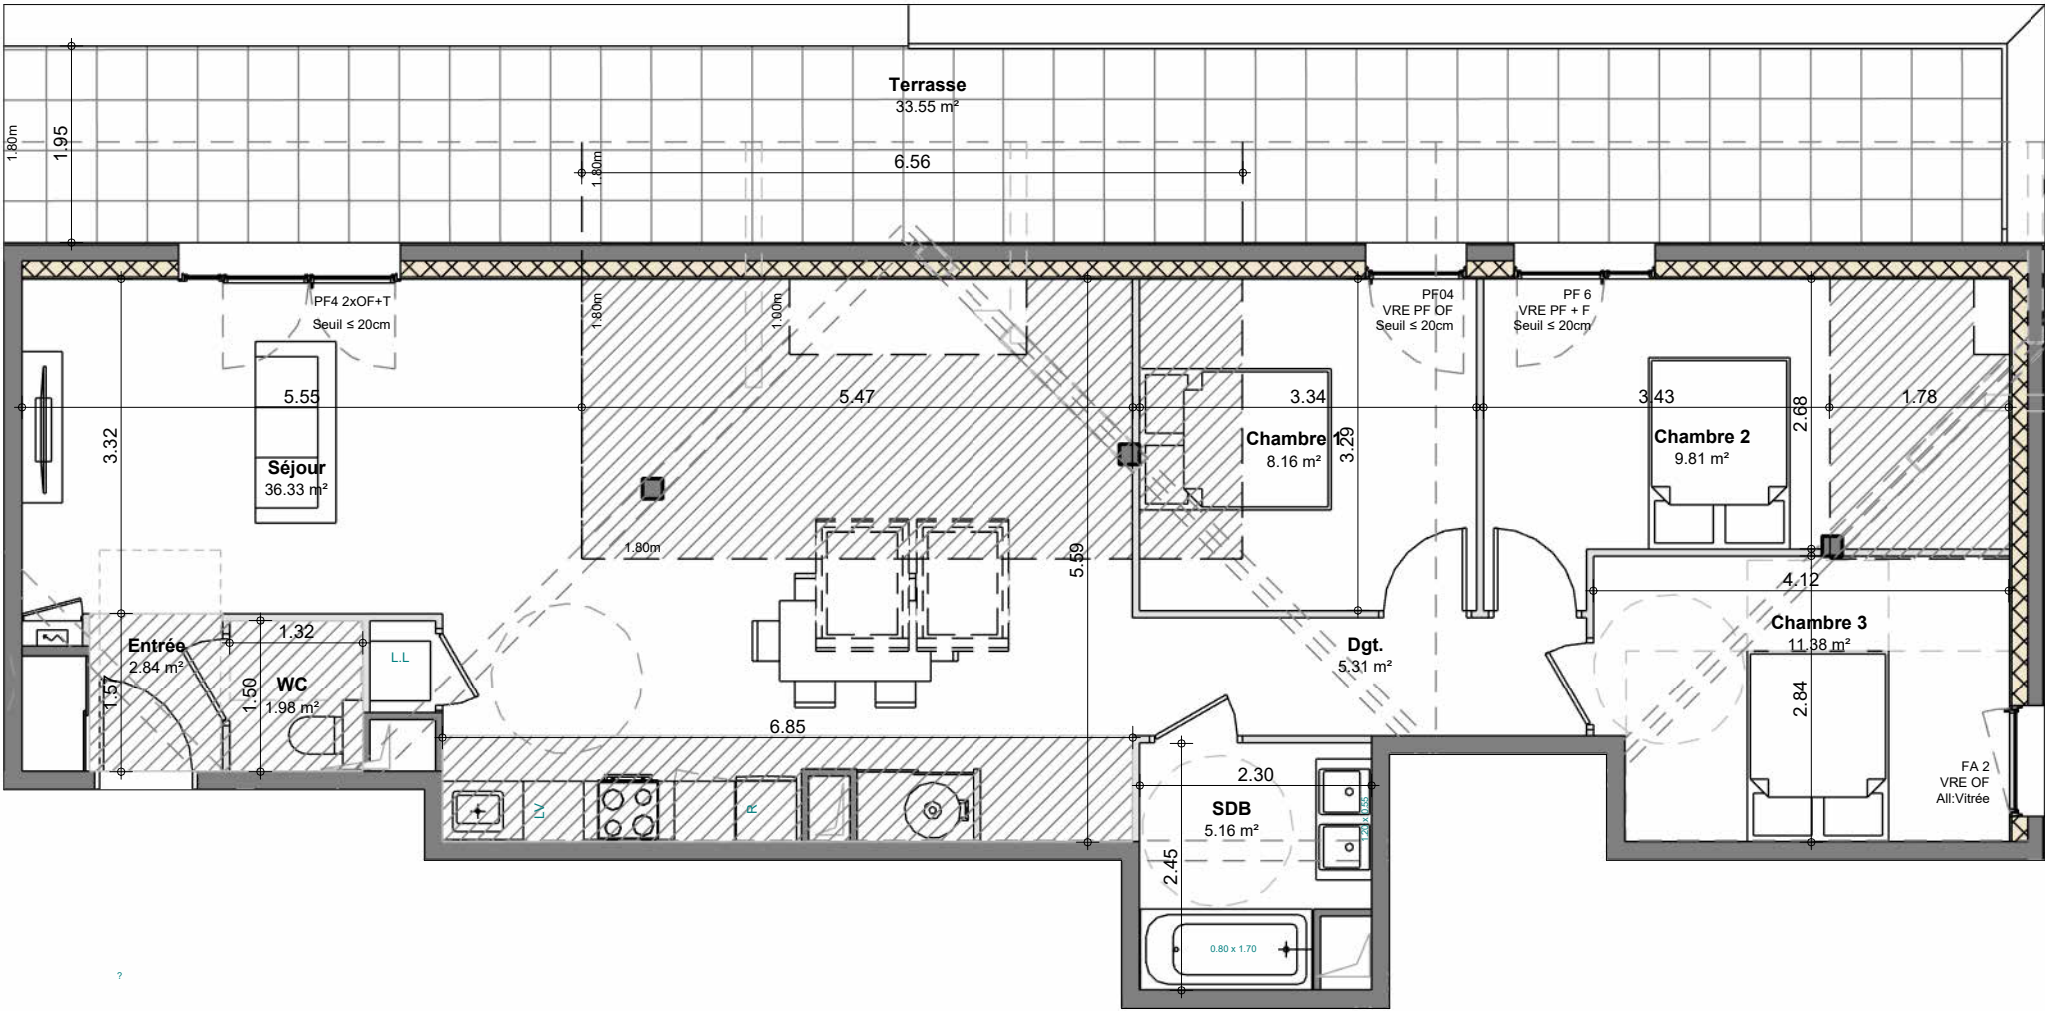


- Surface utile sous rampants <1.80m
- Proj. charpente
- Proj. toiture
- Faux plafond hsp : 2.20ht

Façade de repérage



Plan de repérage

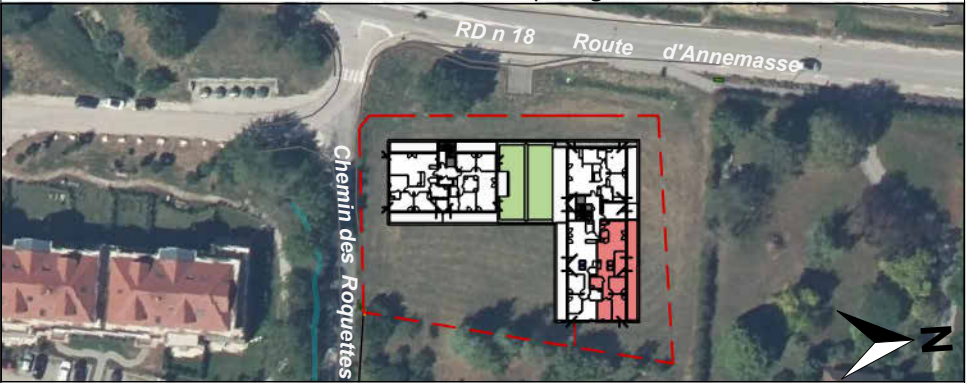


CRÉDIT AGRICOLE IMMOBILIER
PROMOTION

IMMOBILIER www.ca-immobilier.fr

- LEGENDE
- PF Porte fenêtre
 - OF Fenêtre ouvrant à la française
 - OF+F Fenêtre ouvrant à la française et fixe
 - PF+F Porte fenêtre et fixe
 - VR Volet roulant
 - VRE Volet roulant électrique
 - AP Allège pleine
 - AV Allège vitrée
 - BEC Ballon d'eau chaude
 - PV Pare vue
 - PL Placard
 - LV Emplacement Lave-vaisselle
 - LL Emplacement Lave-linge
 - R Emplacement Réfrigérateur
 - C Emplacement Cuisson
 - GTL Tableau électrique
 - SS Sèche-serviette

NOTA: Les surfaces de placard sont incluses dans celles des pièces attenantes. Des modifications sont susceptibles d'être apportées à ce plan en fonction des contraintes de réalisation, des nécessités techniques, réglementaires ou administratives concernant notamment les dimensions libres, les éléments d'équipements et les réseaux divers. Les retombées, les soffites, les faux plafonds ne sont pas représentés sauf ceux connus à la date d'établissement du présent plan. Le calepinage du carrelage et des dalles sur plot est donné à titre indicatif. Les canalisations ne sont pas figurées. La végétation n'est pas contractuelle. L'ameublement est également indicatif.

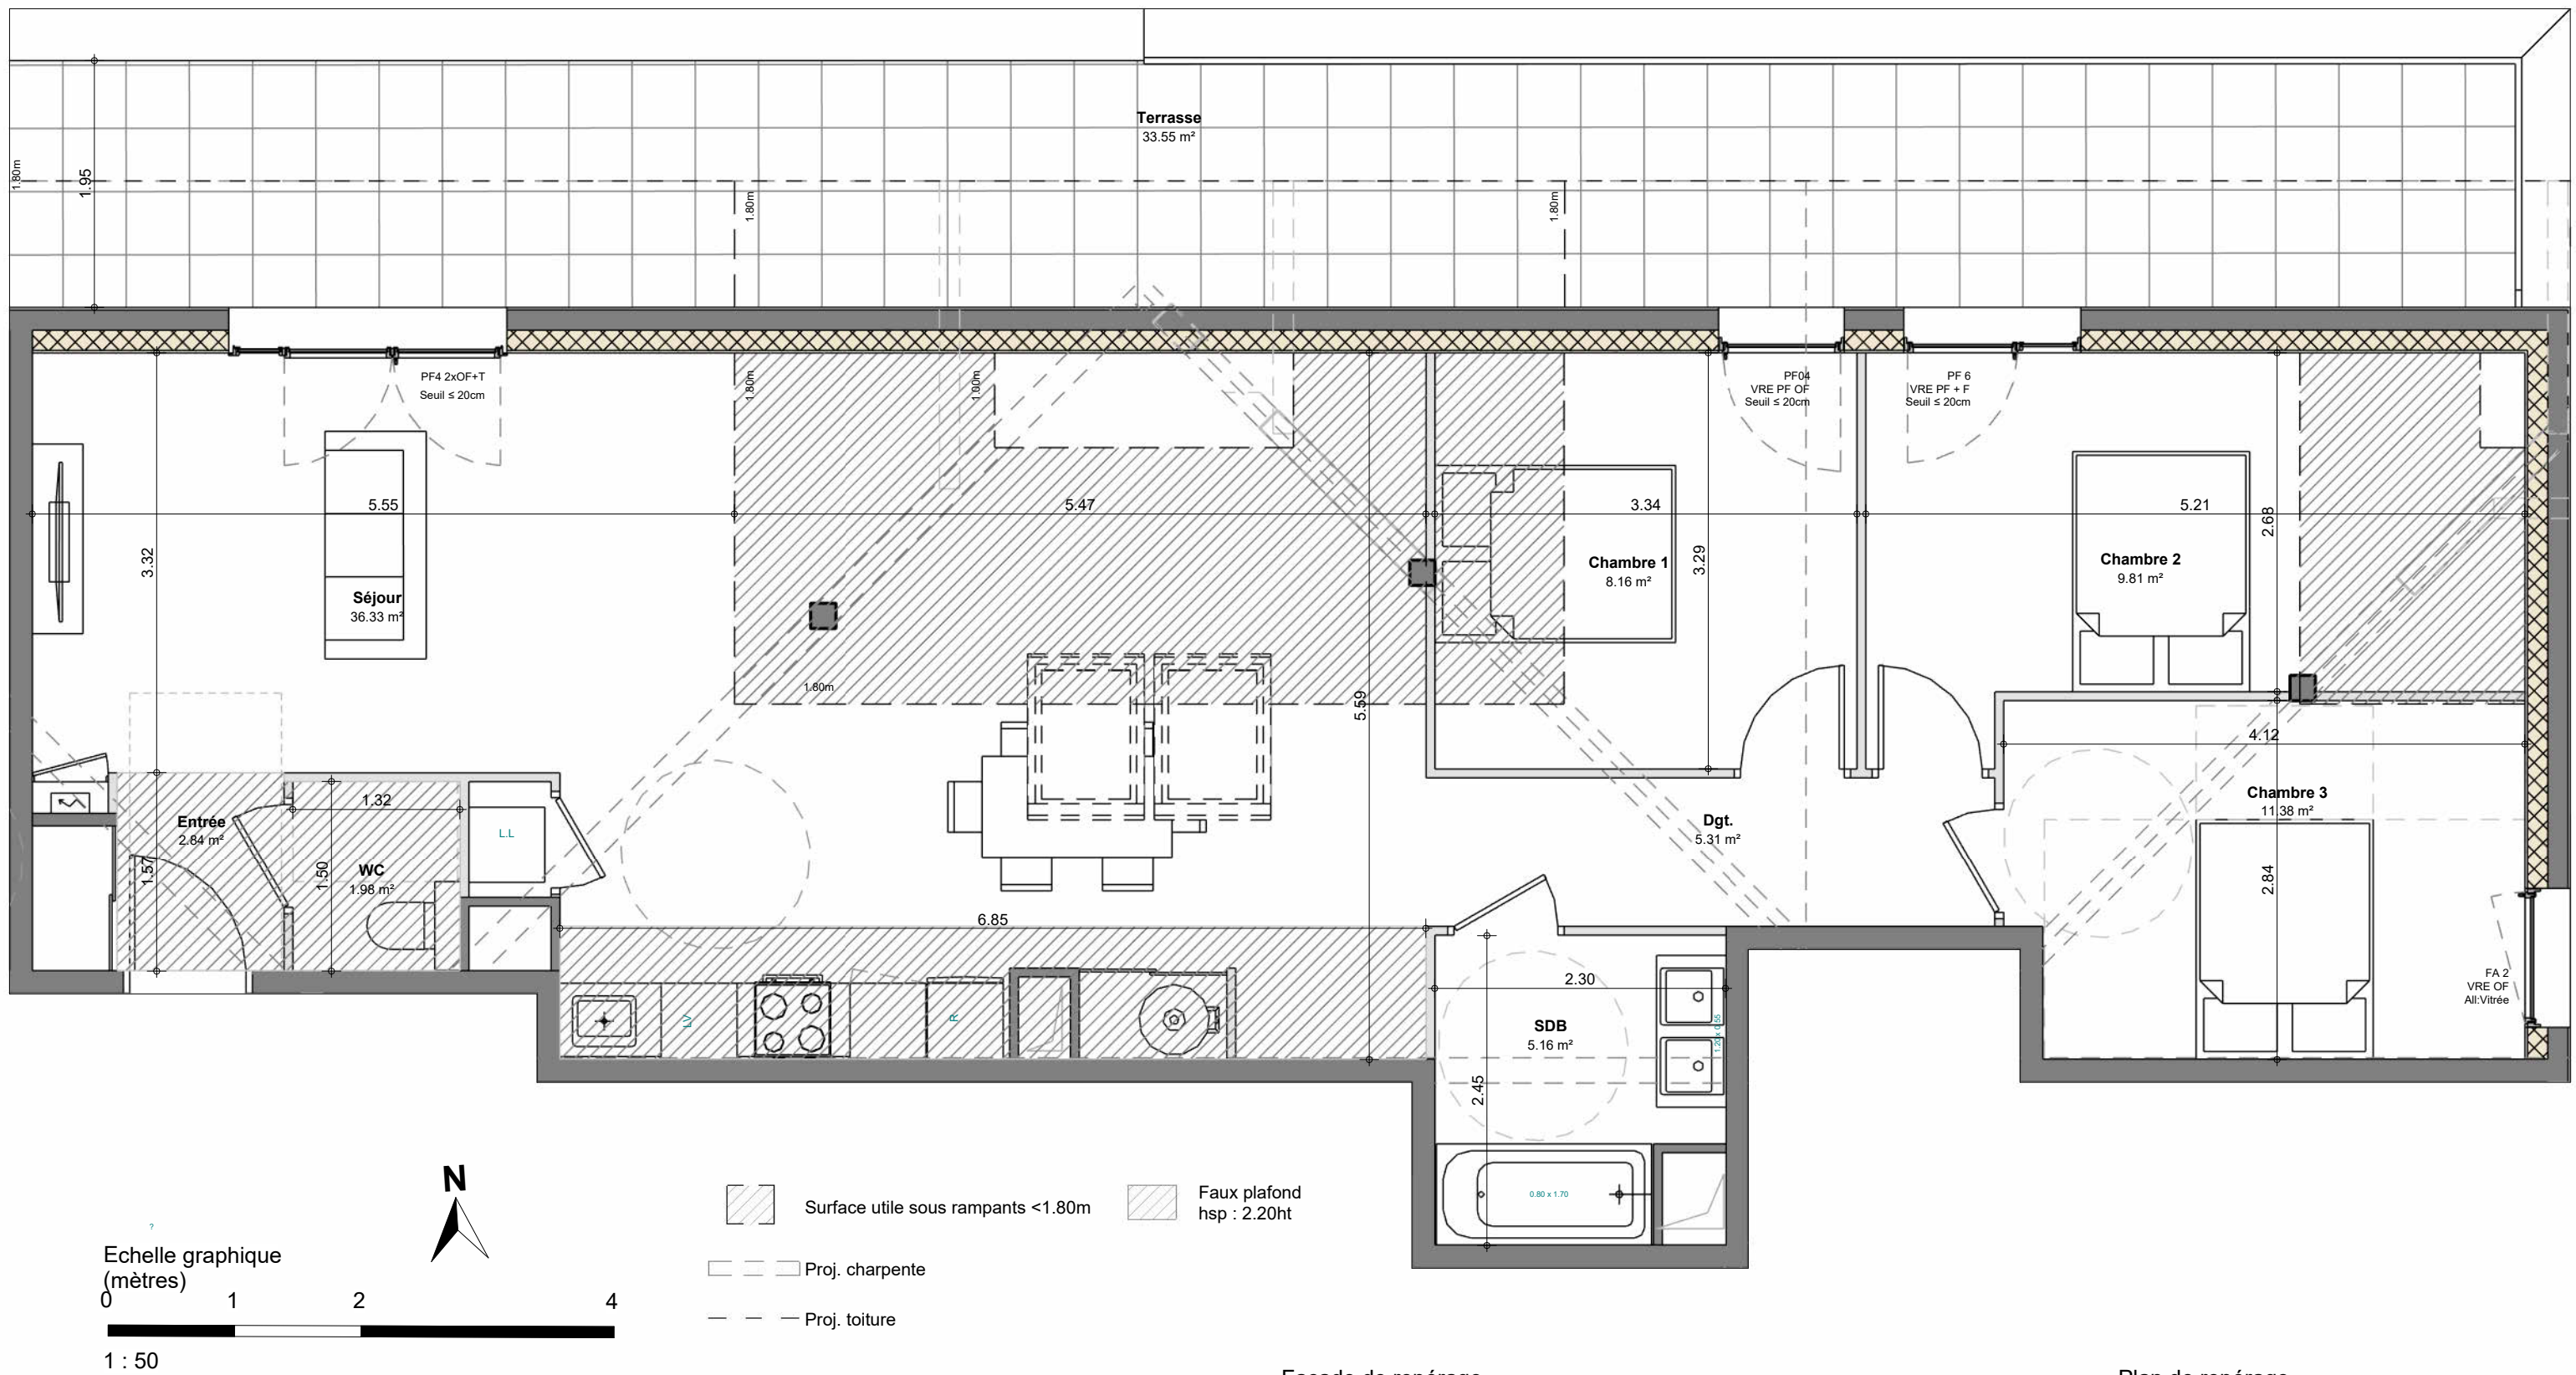

Façade de repérage

Plan de repérage



**CRÉDIT AGRICOLE IMMOBILIER
PROMOTION**

IMMOBILIER www.ca-immobilier.fr

LEGENDE

PF	Porte fenêtre
OF	Fenêtre ouvrant à la française
OF+F	Fenêtre ouvrant à la française et fixe
PF+F	Porte fenêtre et fixe
VR	Volet roulant
VRE	Volet roulant électrique
AP	Allège pleine
AV	Allège vitrée
BEC	Ballon d'eau chaude
PV	Pare vue
PL	Placard
LV	Emplacement Lave-vaisselle
LL	Emplacement Lave-linge
R	Emplacement Réfrigérateur
C	Emplacement Cuisson
GTL	Tableau électrique
SS	Sèche-serviette

