

Sô Salève

GRAND RUE
Beaumont (74160)



T4 - A302

BATIMENT

A


ETAGE

R+3



SURFACES

Nom	Surface	Surface utile
Séjour	29.49 m ²	5.00 m ²
Chambre 1	11.52 m ²	4.70 m ²
Dgt.	11.39 m ²	1.30 m ²
Chambre 2	9.07 m ²	3.80 m ²
Chambre 3	9.07 m ²	5.60 m ²
SDB	5.43 m ²	
SDB	2.34 m ²	
Dressing	1.76 m ²	
WC	1.54 m ²	
Cellier	1.29 m ²	
Surface habitable	82.90 m ²	
Surface utile entre 1.80m et 1m ht totale		20.40 m ²
Balcon	11.15 m ²	
Surfaces extérieures	11.15 m ²	

Plan de repérage

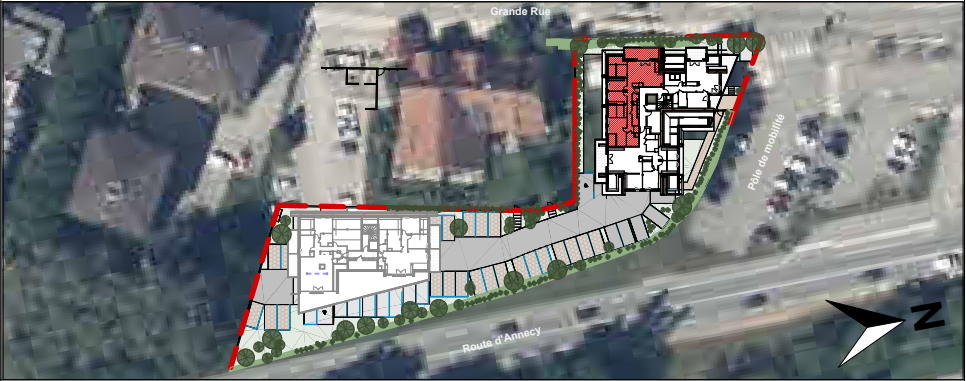

Date d'édition 17/04/2026

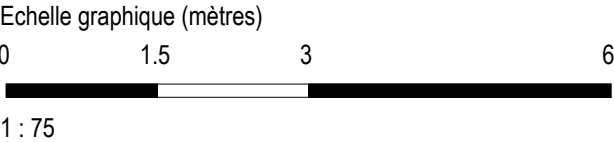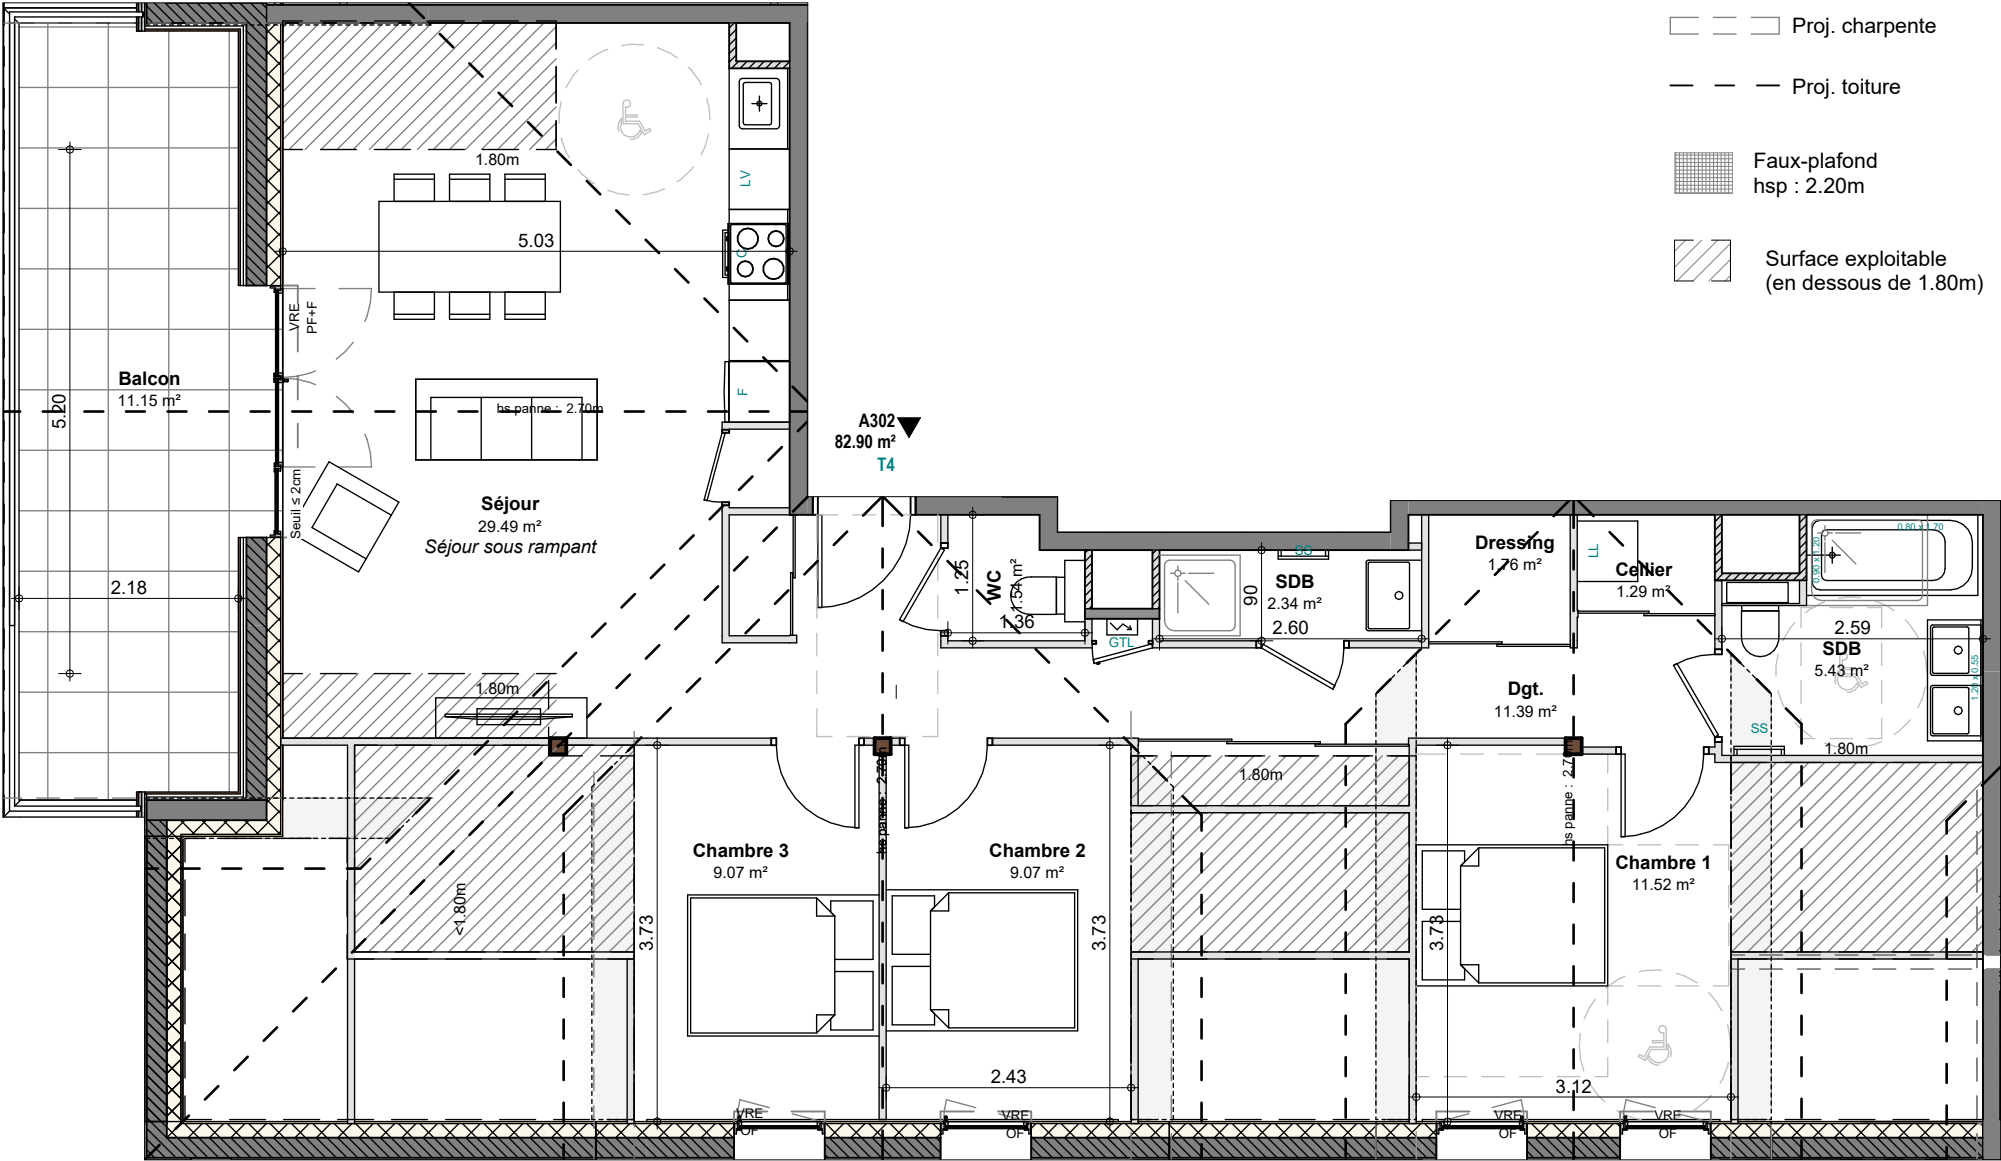

Façade de repérage



LEGENDE	
PF	Porte fenêtre
OF	Fenêtre ouvrant à la française
OF+F	Fenêtre ouvrant à la française et fixe
PF+F	Porte fenêtre et fixe
VR	Volet roulant
VRE	Volet roulant électrique
AP	Allège pleine
AV	Allège vitrée
BEC	Ballon d'eau chaude
PV	Pare vue
PL	Placard
LV	Emplacement Lave-vaisselle
LL	Emplacement Lave-linge
R	Emplacement Réfrigérateur
C	Emplacement Cuisson
GTL	Tableau électrique
SS	Sèche-serviette