

Sô Salève

Grand Rue
74160 Beaumont



T4 - B205 BRS

BATIMENT

B

ETAGE


R+2

SURFACES


B205

Nom	Surface
Séjour	37.75 m²
Chambre 1	12.82 m²
Chambre 3	9.14 m²
Chambre 2	9.11 m²
SDB	6.02 m²
Dgt.	4.99 m²
Entrée	2.71 m²
WC	1.91 m²
Cellier	0.87 m²
Surface habitable	85.32 m²
Balcon	9.34 m²
Surfaces extérieures	9.34 m²


Plan de repérage

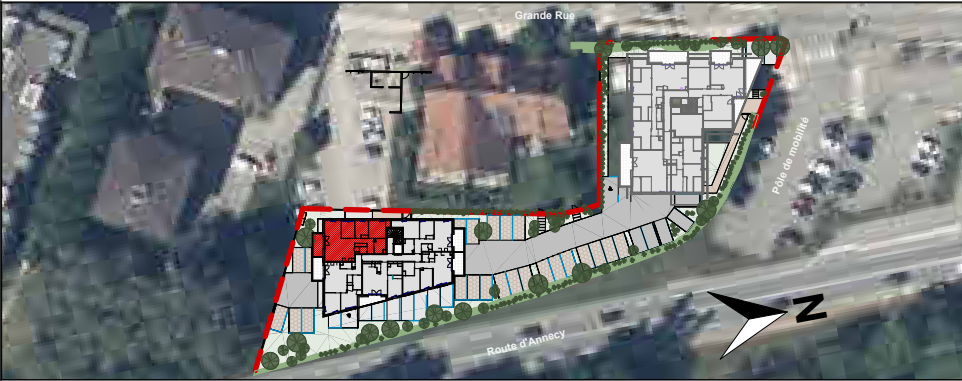

Date d'édition 28/04/2026

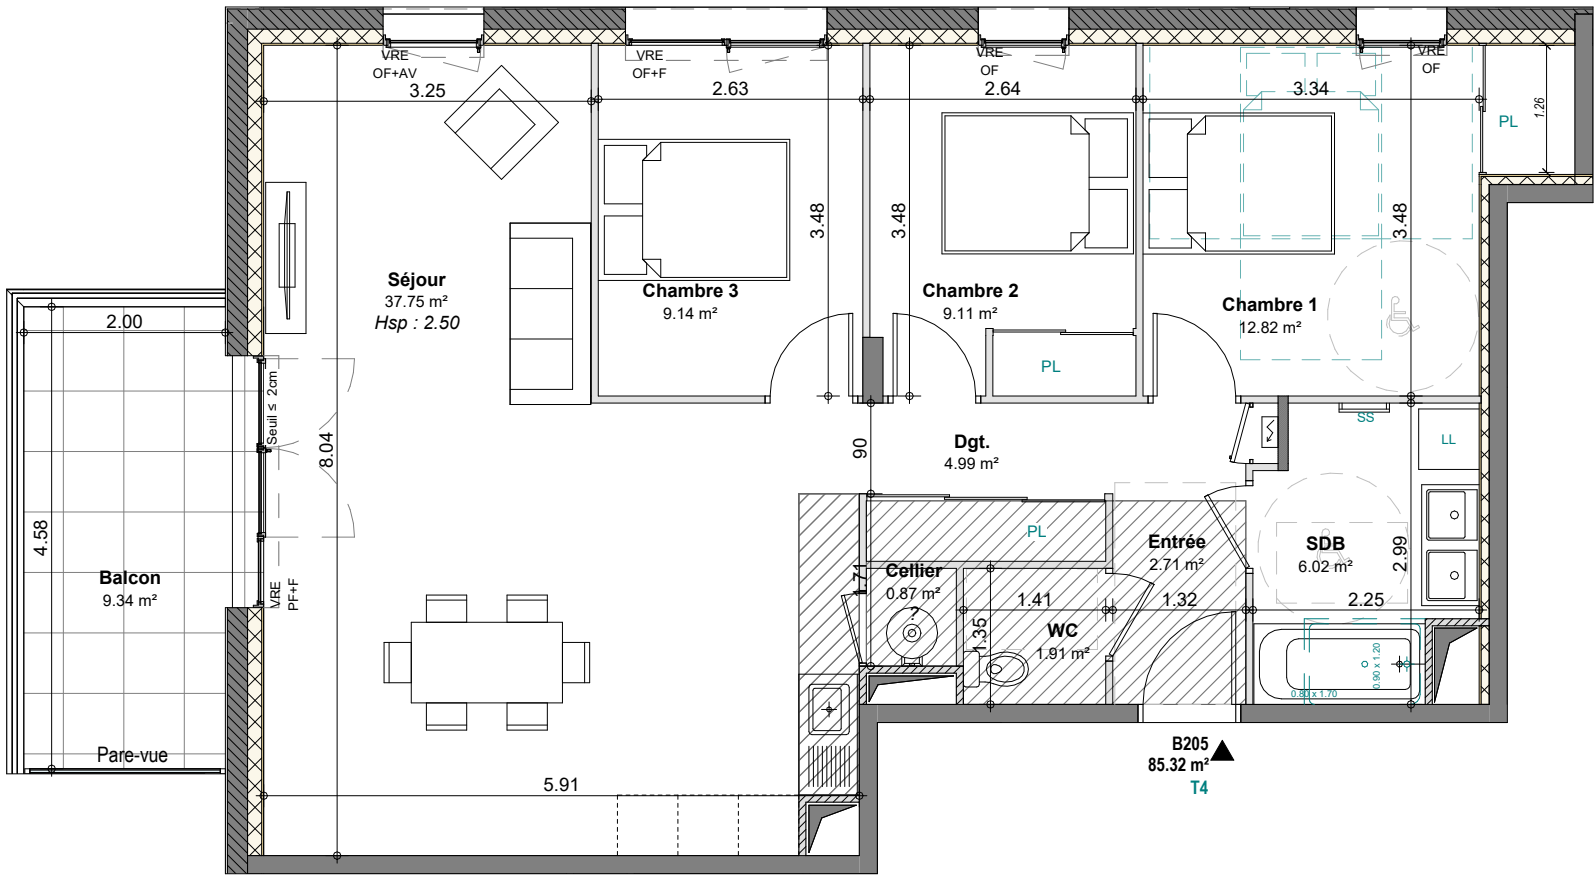

Echelle graphique (mètres)

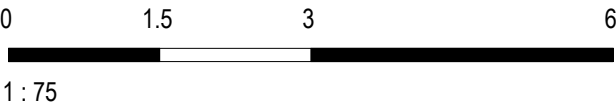

1 : 75

Faux-plafond
hsp : 2.20m

Façade de repérage



Commercialisé par



LEGENDE

PF	Porte fenêtre
OF	Fenêtre ouvrant à la française
OF+F	Fenêtre ouvrant à la française et fixe
PF+F	Porte fenêtre et fixe
VR	Volet roulant
VRE	Volet roulant électrique
AP	Allège pleine
AV	Allège vitrée
BEC	Ballon d'eau chaude
PV	Pare vue
PL	Placard
LV	Emplacement Lave-vaisselle
LL	Emplacement Lave-linge
R	Emplacement Réfrigérateur
C	Emplacement Cuisson
GTL	Tableau électrique
SS	Sèche-serviette

NOTA: Les surfaces de placard sont incluses dans celles des pièces attenantes. Des modifications sont susceptibles d'être apportées à ce plan en fonction des contraintes de réalisation, des nécessités techniques, réglementaires ou administratives concernant notamment les dimensions libres, les éléments d'équipements et les réseaux divers. Les retombées, les soffites, les faux plafonds ne sont pas représentés sauf ceux connus à la date d'établissement du présent plan. Le calepinage du carrelage et des dalles sur plot est donné à titre indicatif. Les canalisations ne sont pas figurées. La végétation n'est pas contractuelle. L'ameublement est également indicatif.