



PLAN DE VENTE "NE VARIETUR"

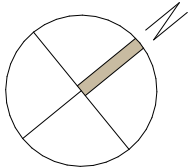


B501

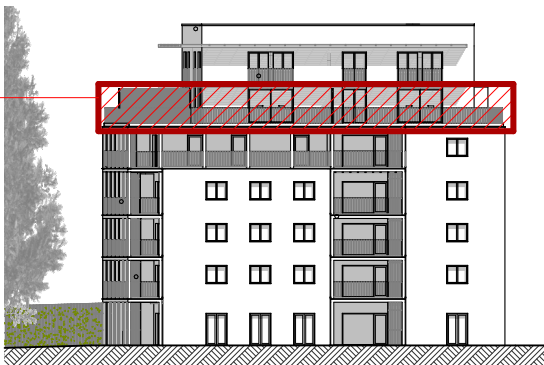

B ELEVATION SUD-EST ech. 1/500


B501

LOGEMENT EN ACCESSION

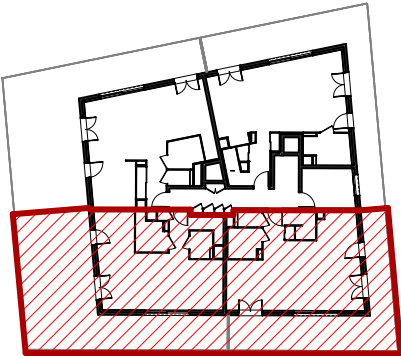

PLAN DE REPERAGE, Bâtiment B ech. 1/500

B501 T4

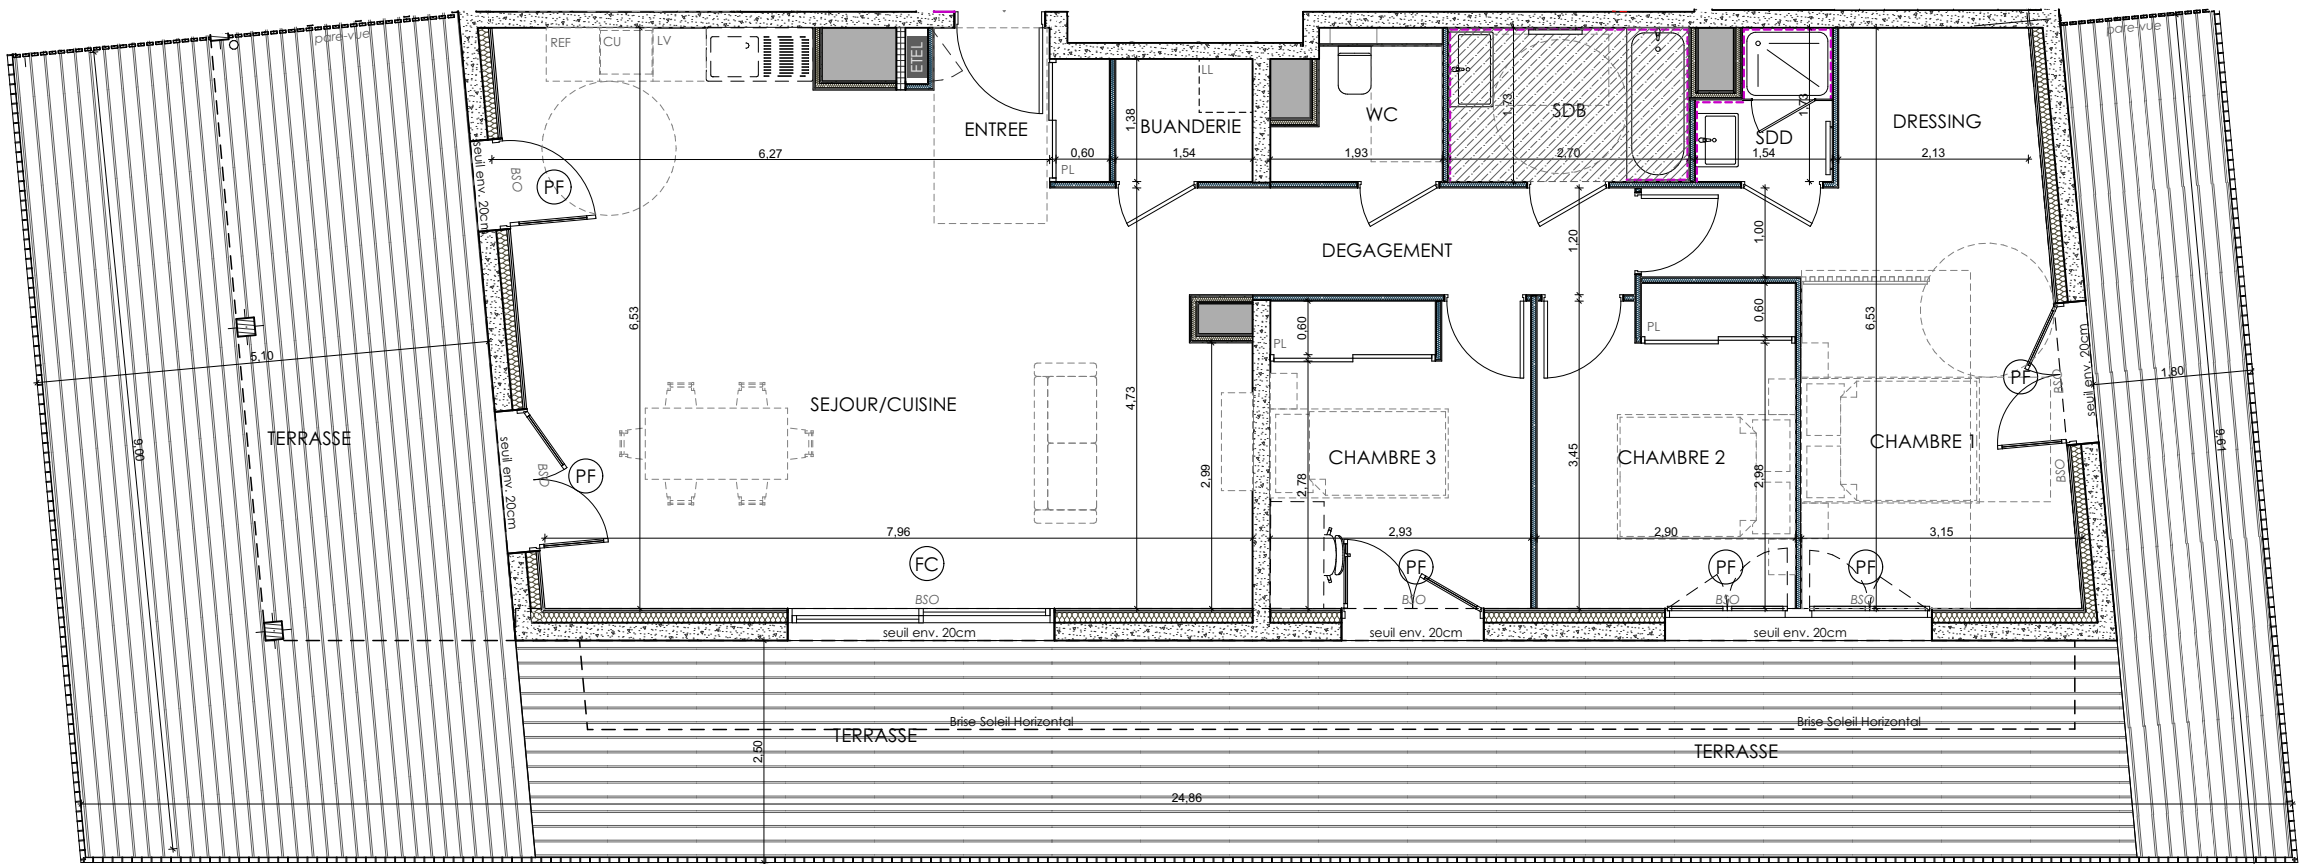

N°	TYPE	BAT.	NIVEAU
B501	T4	B	R+5

Surfaces Habitables

ENTREE	3.3
SEJOUR/CUISINE	45.2
CHAMBRE 1	15.7
CHAMBRE 2	10.4
CHAMBRE 3	10.1
SDB	4.7
SDD	2.2
WC	2.7
DRESSING	4.0
BUANDERIE	2.1
DEGAGEMENT	6.0
TOTAL	106.4 m²
TERRASSE	106.9

Nota : la surface des placards est incluse dans celle des pièces attenantes

LÉGENDE

PF : Porte-fenêtre	LV : Empl. lave-vaisselle
F : Fenêtre	LL : Empl. lave-linge
FC : Fenêtre coulissante	CU : Empl. cuisson
VR : Volet roulant électrique	REF : Empl. réfrigérateur
BSO : Brise soleil à lames orientables	Sèche-serviettes
PL : Placard	TEL : Tableau électrique
--- : Mobilier non fourni	Faux-plafond ou soffite
	Caisson au sol

Commercialisé par



Format : A3

Date d'édition : 07/09/2026

Indice : 10

Nota La configuration précise et le mesurage des lots seront établis ultérieurement. Des modifications sont suceptibles d'être apportées à ce plan en fonction des nécessités techniques de la réalisation tant en ce qui concerne les dimensions libres que les équipements. Les surfaces et les côtes sont approximatives et peuvent varier de plus ou moins 5%. Les retombées, poutres, soffites, faux plafonds, canalisations, radiateurs ne sont pas systématiquement représentés. Les indications d'équipements en pointillé matérialisent leur positionnement pour la mise en place, par exemple, de renforts dans les cloisons. Comme les plantations, les équipements en pointillé ne sont pas contractuels.