

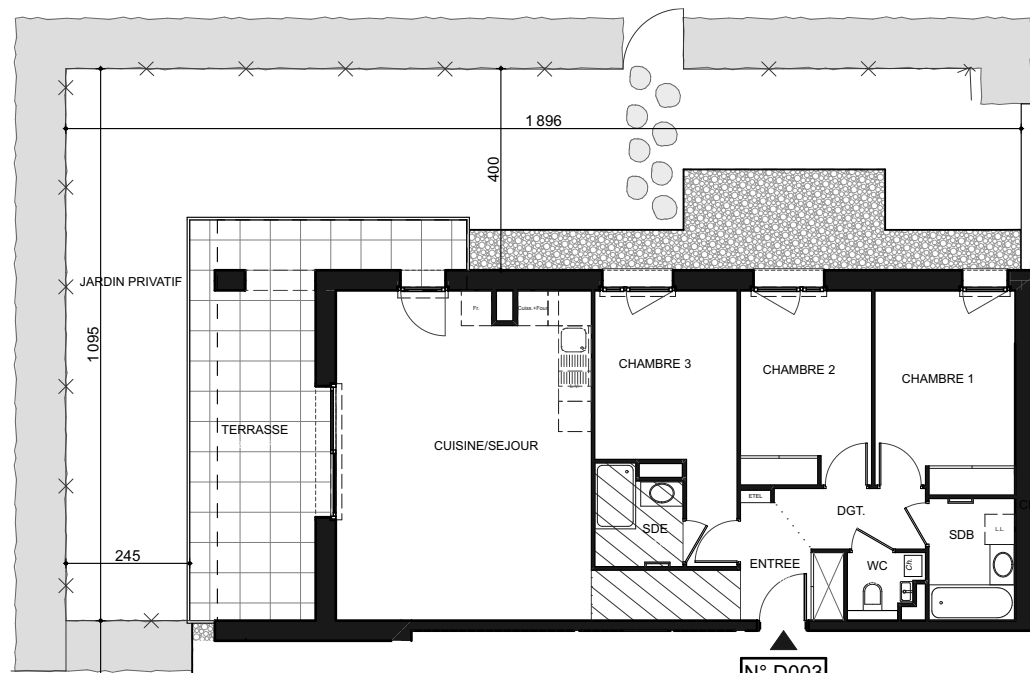
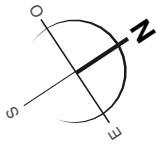


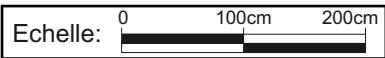


Plan du jardin N° D003

1:150

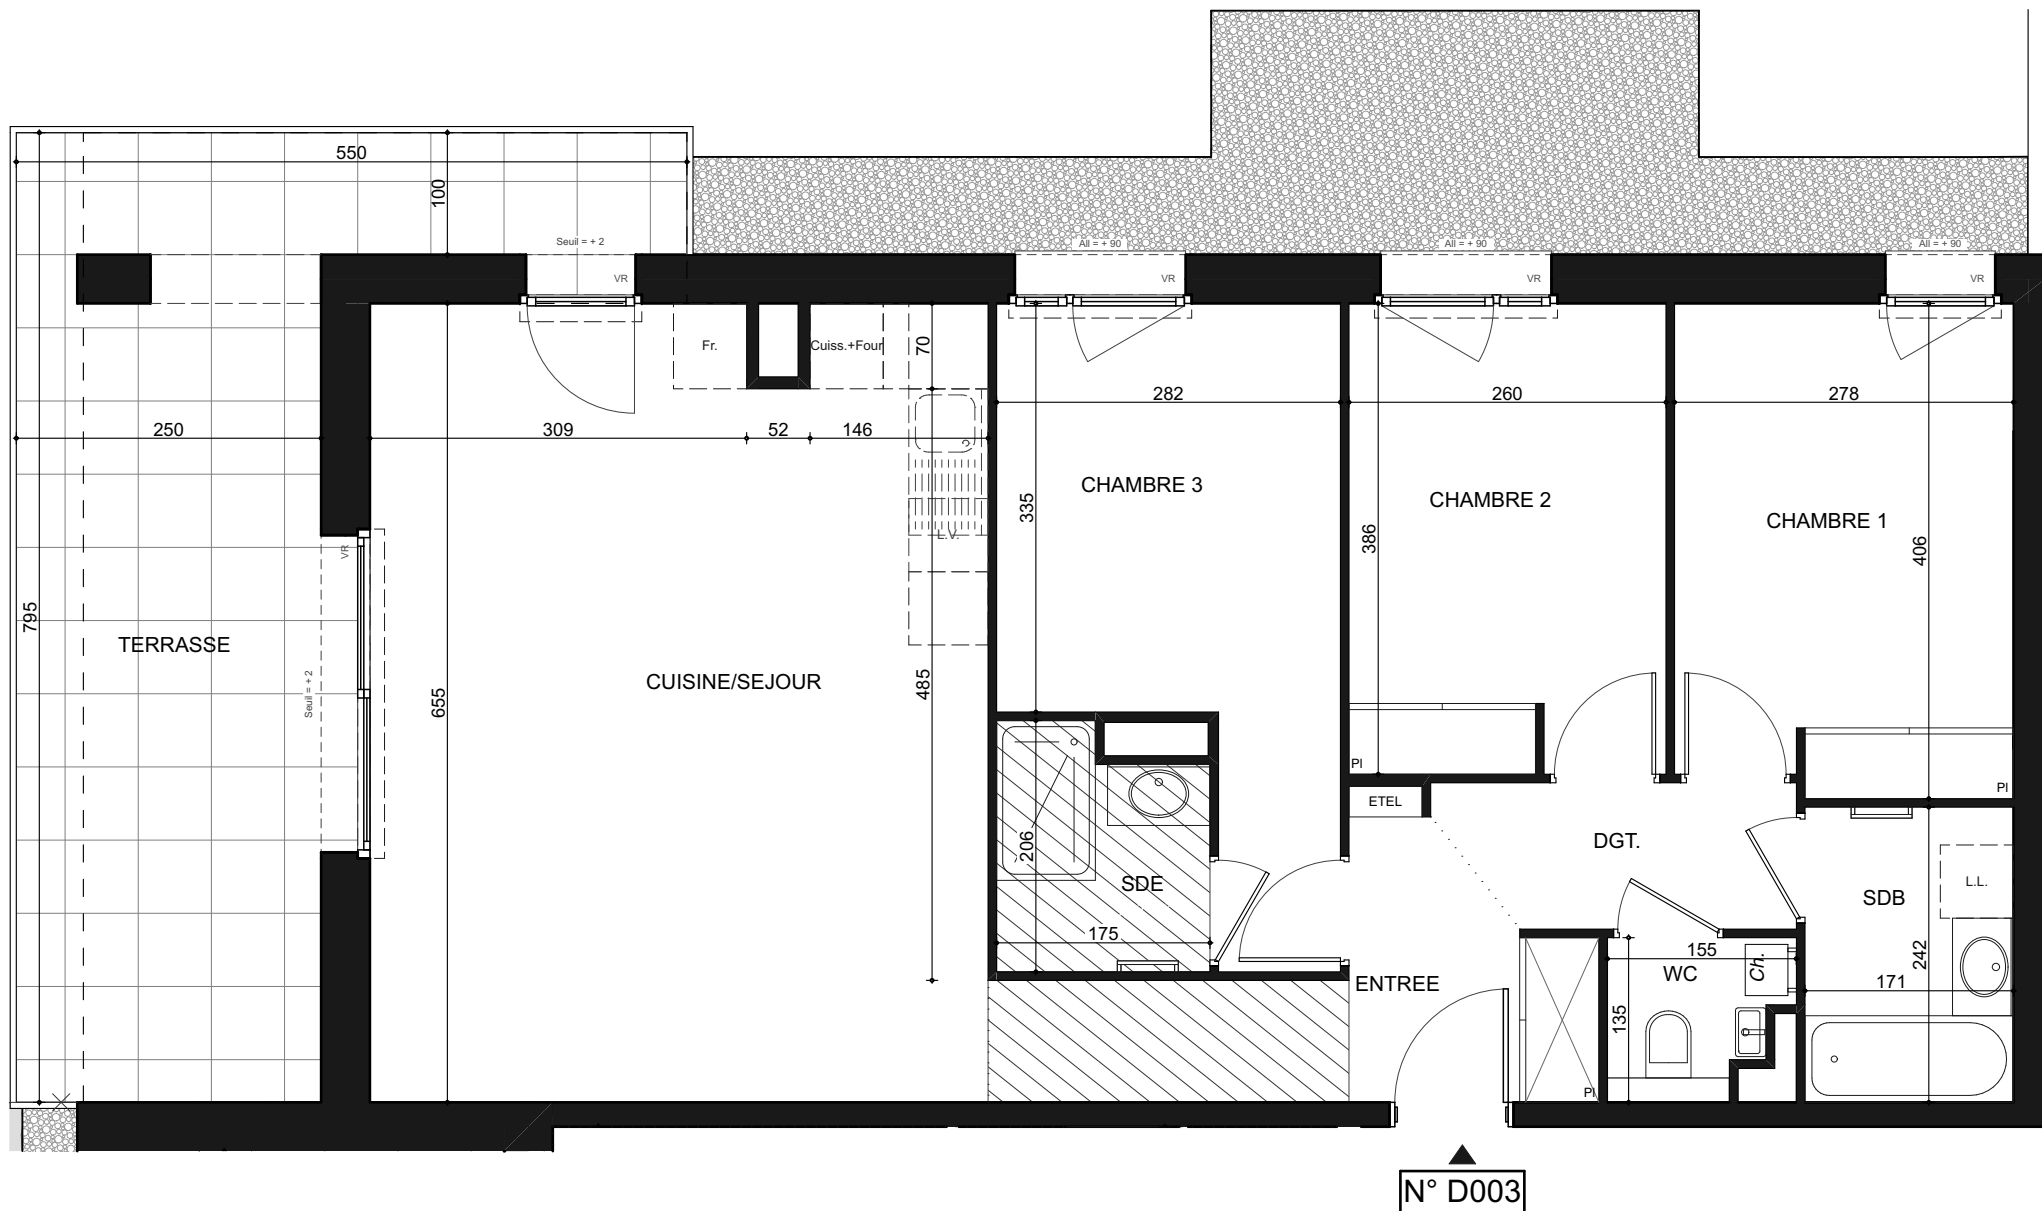

N° D003

LEGENDE

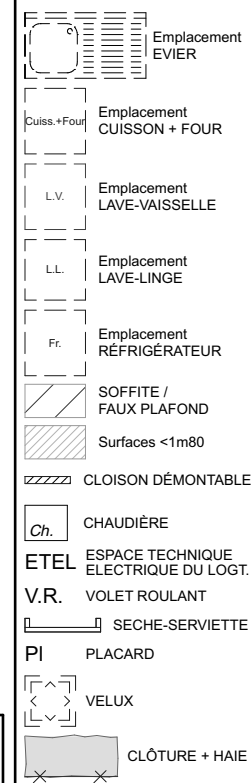

DOCUMENTS ÉTABLIS AVANT LA FIN DES ÉTUDES TECHNIQUES:
Nota normes handicapées: Les plans ont été établis dans le respect des normes techniques d'accessibilité. Toute modification sur le plan devra respecter cette norme. Nota: Le présent document exprime la figure et les dispositions générales de l'appartement. Des variations peuvent intervenir en fonction des contraintes techniques et/ou réglementaires de la réalisation, tant en ce qui concerne les dimensions libres, que l'équipement. Les retombées de poutres, faux-plafonds, soffites, canalisations ne sont pas tous figurés et peuvent être modifiés pour des raisons techniques. Les éléments de mobilier de cuisine et les implantations des équipements électriques sont présentés à titre indicatif et ne sont pas contractuels. Les éventuelles plantations dans les jardins privés et/ou espaces communs ne sont pas contractuelles. Les placards et/ou rangements intérieurs sont compris dans la surface de la pièce attenante.


PLAN DE PRÉ-COMMERCIALISATION



Commercialisé par



Bâtiment	Numéro	Niveau	Type
D	D003	RDJ	T4

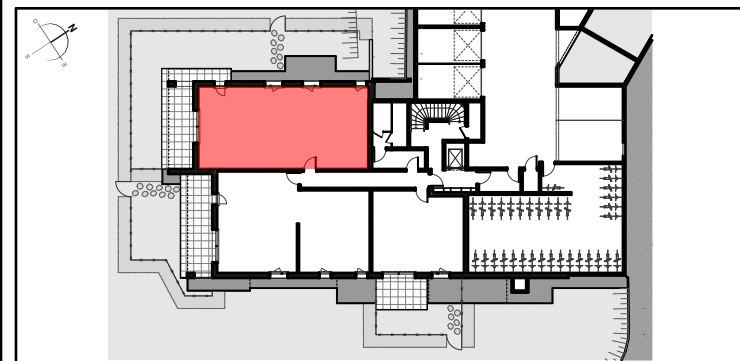

Surfaces habitables:

ENTREE	6,78 m²
CUISINE/SEJOUR	32,84 m²
DEGAGEMENT	3,26 m²
CHAMBRE 1	11,05 m²
CHAMBRE 2	10,00 m²
CHAMBRE 3	11,58 m²
SALLE D'EAU (Douche)	3,27 m²
SALLE DE BAINS (Baignoire)	4,14 m²
WC	1,59 m²
TOTAL SURFACES HABITABLES	84,51 m²
TERRASSE	22,63 m²
JARDIN PRIVATIF	78,16 m²
TOTAL SURFACES ANNEXES	100,79 m²
TOTAL SURFACES	185,30 m²

Indice:	01
Date:	24/06/2025

