


N° D18

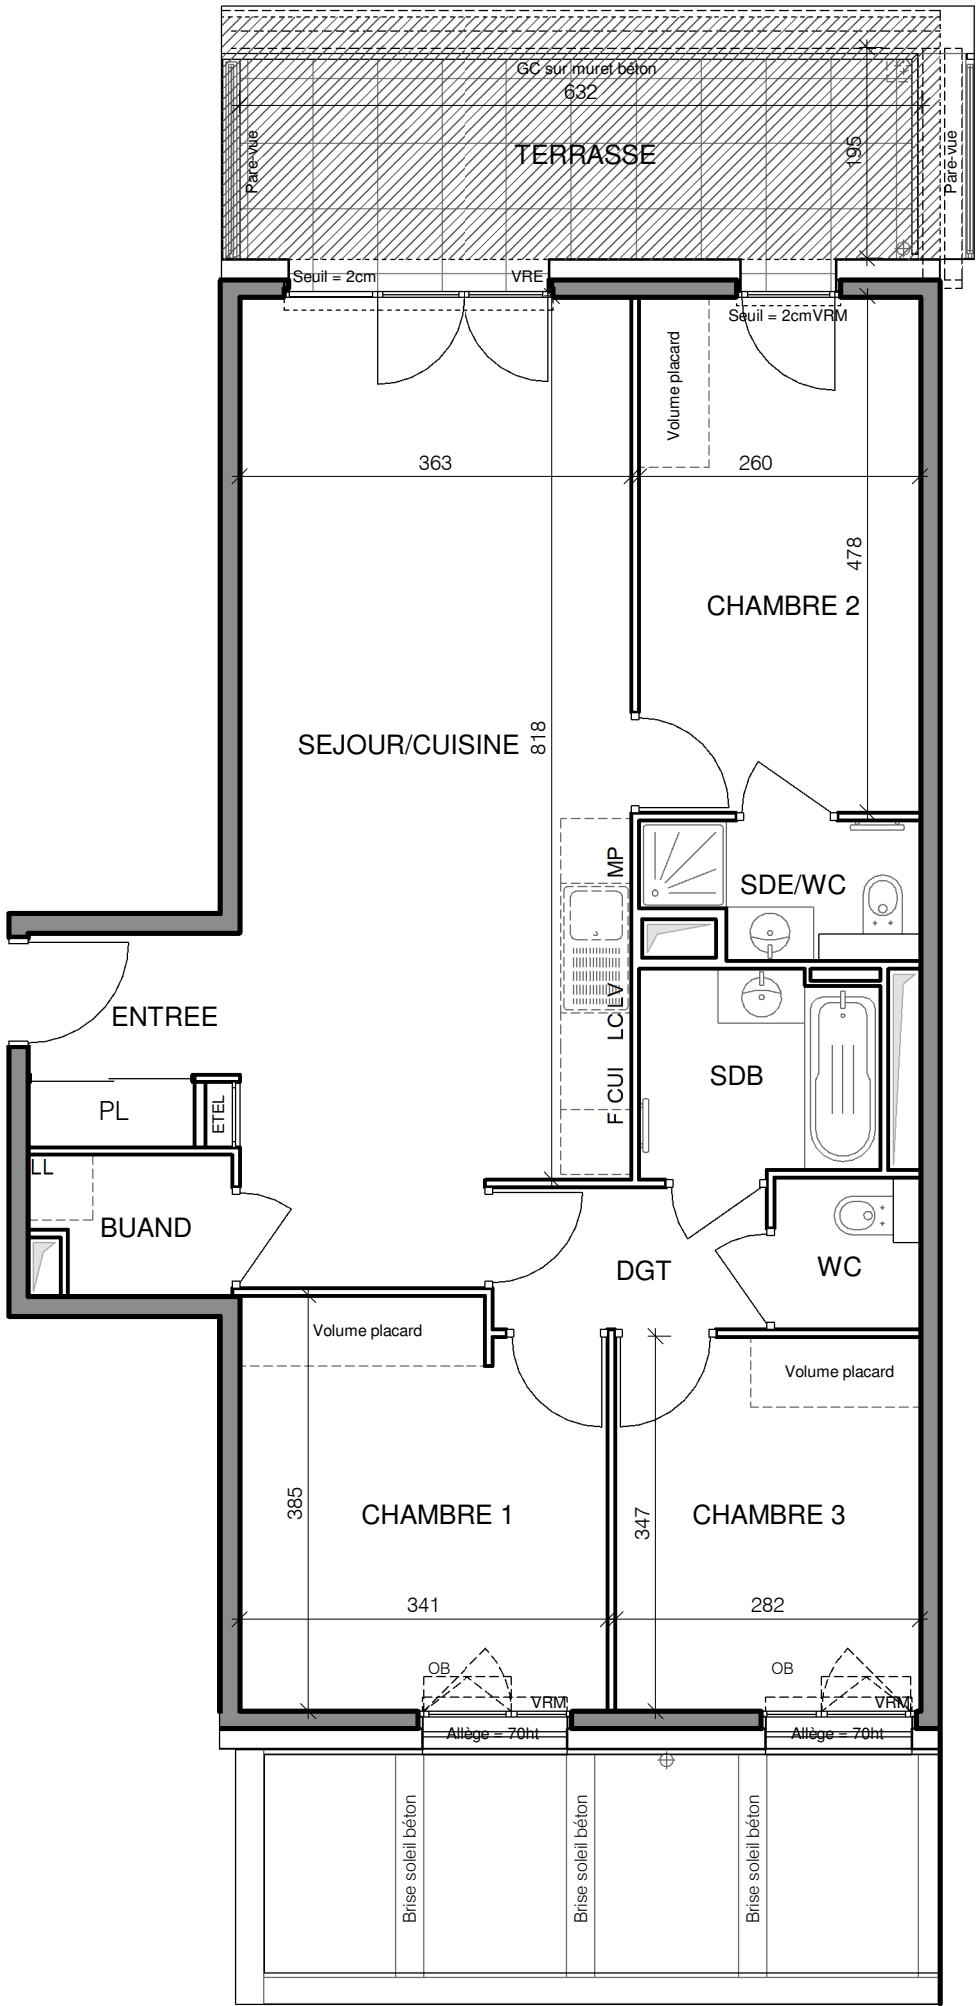


Commercialisé par



HYPNOSE

AVENUE DES HIRONDELLES
74000 - ANNECY

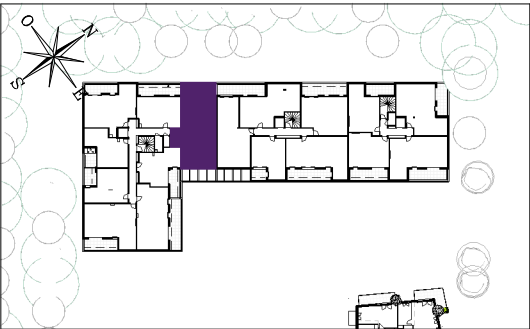

HALL DUNE

Appartement de 4 pièces
n° D18 au 1er étage

ENTREE	3.62 m²
SEJOUR/CUISINE	31.97 m²
CHAMBRE 1	12.68 m²
CHAMBRE 2	12.43 m²
CHAMBRE 3	9.79 m²
SALLE DE BAINS	4.17 m²
SALLE D'EAU/WC	2.75 m²
WC	1.74 m²
BUANDERIE	2.25 m²
DEGAGEMENT	3.31 m²
SURFACE TOTALE HABITABLE	84.70 m²
TERRASSE	12.32 m²
SURFACE TOTALE EXTERIEURE	12.32 m²
SURFACE TOTALE PRIVATIVE	97.03 m²

Logement à prix maîtrisé

LEGENDE

LL	LAVE-LINGE	CUI	BLOC CUISSON
LV	LAVE-VAISSELLE	F	REFRIGERATEUR
TRI	TRI SELECTIF	LC	LINEAIRE COMPLEMENT. (EXIGENCE NF HABITAT)
MP	MODULE PACK (SI PACK PAV OU PAL ACHETE EN SUPPLEMENT)		LIMITE SUP. DES TRAPPES DE VISITE DE CUISINES <75CM DU SOL FINI
AV	ALLEGE VITREE	VRE	VOLET ROULANT ELEC.
GC	GARDE-CORPS	VRM	VOLET ROULANT MANUEL
		OB	OSCILLO-BATTANT
		ETEL	ESPACE TECH. ELEC. DU LOGEMENT

Hauteur sous plafond des pièces principales sauf mention particulière : 2.5 m

Echelle	0 0.5 1m	Date	29/05/2026	Indice : 1
---------	----------	------	------------	------------

IFICATIONS SONT SUSCEPTIBLES D'ETRE APPORTEES A CE PLAN EN FONCTION DES NECESSITES TECHNIQUES OU REGLEMENTAIRES DE LA REALISATION, TANT EN CE QUI CONCERNE LES DIMENSIONS LIBRES, QUE L'EQUIPEMENT. LES SURFACES, LES HAUTEURS SOUS PLAFOND
LES HAUTEURS DE SEUILS OU D'ALLEGES INDIQUEES SONT APPROXIMATIVES. LES RETOMBÉES, SOFFITES, FAUX-PLAFONDS, TRAPPES DE VISITES, AINSI QUE L'EMPLACEMENT DES DESCENTES D'EAUX PLUVIALES, DES EQUIPEMENTS SANITAIRES NE SONT PAS TOUS FIGURES OU
A TITRE INDICATIF. LE NOMBRE, LA TAILLE ET L'EMPLACEMENT DES RADIATEURS SONT DONNES A TITRE INDICATIF ET SERONT PRECISES APRES ETUDE THERMIQUE. AUCUN ELEMENT DE CUISINE N'EST FOURNI HORS ACHAT PACK.

Log accessible



Log évolutif