


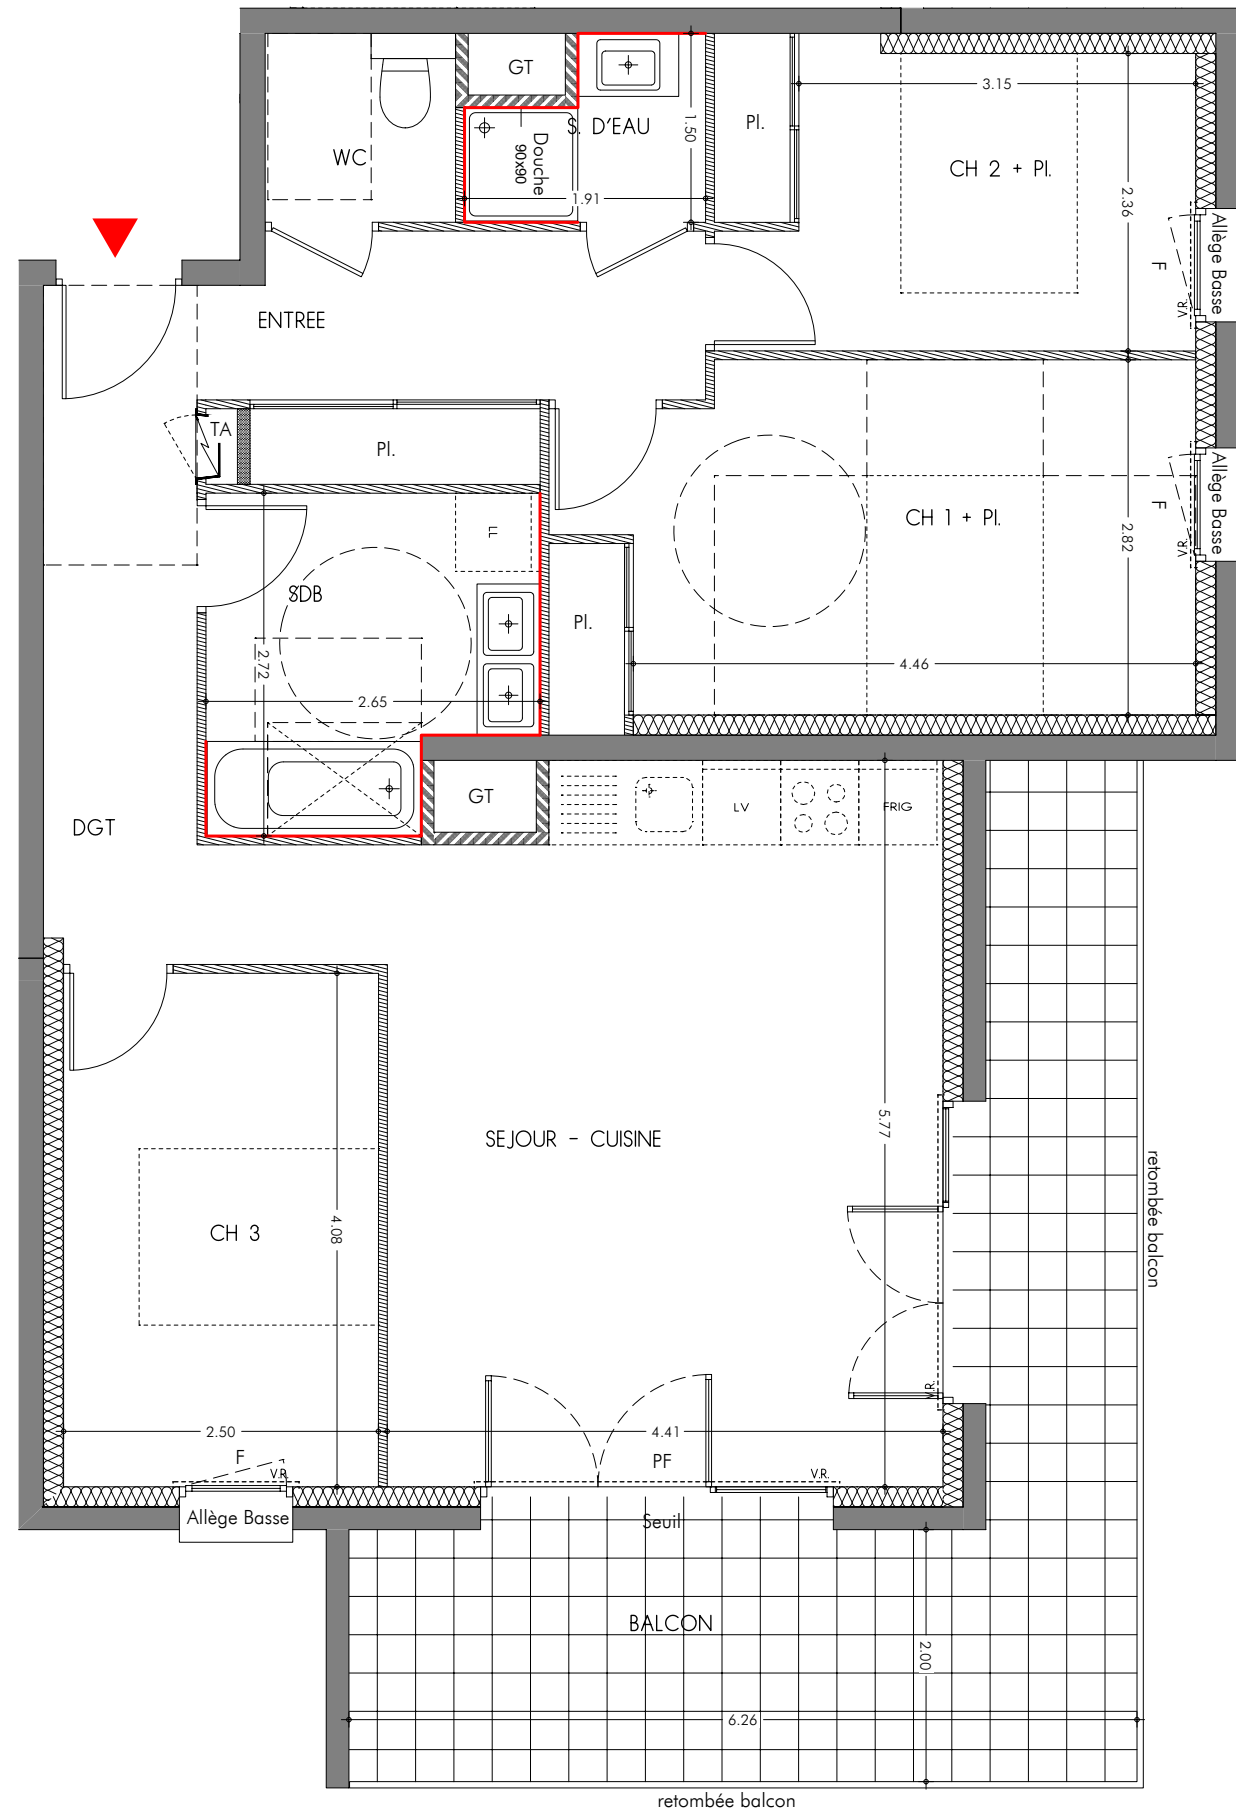

LEGENDE :

PF: Porte Fenêtre

F : Fenêtre

LL: Lave Linge

LV: Lave Vaiselle

PI : Placard

VR: Volet R

GT: Gaine Technique

TA: Tableau d'Abonné (Coffret Electrique)

Allège Basse: Hauteur Env. 50cm

Allège Haute: Hauteur Env. 140cm

 Cloison démontable

Le terme "Seuil" est utilisé pour une hauteur comprise entre 0 et 10cm

Le terme "Marche" est utilisé pour une hauteur >10cm

 Faux plafond

Localisation faïence

Le mobilier et l'électroménager ne sont pas fournis.
La SCI se réserve la possibilité d'apporter des modifications de dimensions et d'équipements en fonction des contraintes techniques de construction.

Le mobilier et l'électronénager ne sont pas fournis.
La SCI se réserve la possibilité d'apporter des modifications de dimensions et d'équipements en fonction des contraintes techniques de construction.
Les relambées, poutres, regards, édicules etc ... prévus pour des raisons techniques de passage de réseaux et canalisation techniques.

L'aménagement des espaces verts est donné à titre indicatif, la SCI se réserve la possibilité d'apporter des modifications en fonction des contraintes techniques.

enrochement, murs de soutènement de terre, nivellement de terrain, talus, différences de niveaux, réseaux, regards, collecteurs..... Les pentes des jar-

PLAN

E06 -	N
ENTR	
SEJO	
DGT	
CH 1	
CH 2	
CH 3	
SDB	
S. D'E	
WC	
Total	
BALC	

L'

AN DE


 N°
 - 122
 TREE
 FOUR -
 T
 1 + Pl.
 2 + Pl.
 3
 3
 'EAU
 al
 CON
 A
 A
 DE PRE


 2 T
 - CUIS
 Pl.
 Pl.
 J
 I
 A G
 arc
 ARCHITECTURE
 RE - CO
 Ma



Type
 T4

Cuisine

G E
 ch i
 ITECTE :
 OMME
 ars 20

E N ited
E : Y van CH
MERCA
2026

Eta	R+
8	
24	6
14	9
10	6
2	2
2	2
83.	
15	

N (

cte

CHARLE

ALISA

	Stage
+6	
	8.65 m
	24.57 m
	6.05 m
	14.01 m
	9.18 m
	10.19 m
	6.46 m
	2.34 m
	2.27 m
	3.72 m
	19.84 m

C

e s

ES

SATION

5 m ²	
7 m ²	
5 m ²	
1 m ²	
8 m ²	
9 m ²	
6 m ²	
4 m ²	
7 m ²	
m ²	
4 m ²	
E	
ON	

de niveau


[illegible]

ENSEMBLE IMMOBILIER - COMMUNE de VOIRON

Une réalisation



Batiment
cristal

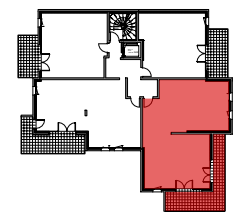

N°	T _{ype}	E _{tage}
E06 - 122	T4	R+6
ENTREE		8.65 m²
SEJOUR - CUISINE		24.57 m²
DGT		6.05 m²
CH 1 + Pl.		14.01 m²
CH 2 + Pl.		9.18 m²
CH 3		10.19 m²
SDB		6.46 m²
S. D'EAU		2.34 m²
WC		2.27 m²
Total		83.72 m²
BALCON		19.84 m²

L'AGENCE
architectes
ARCHITECTE : Yvon CHARLES

PLAN DE PRE-COMMERCIALISATION

Mars 2026