


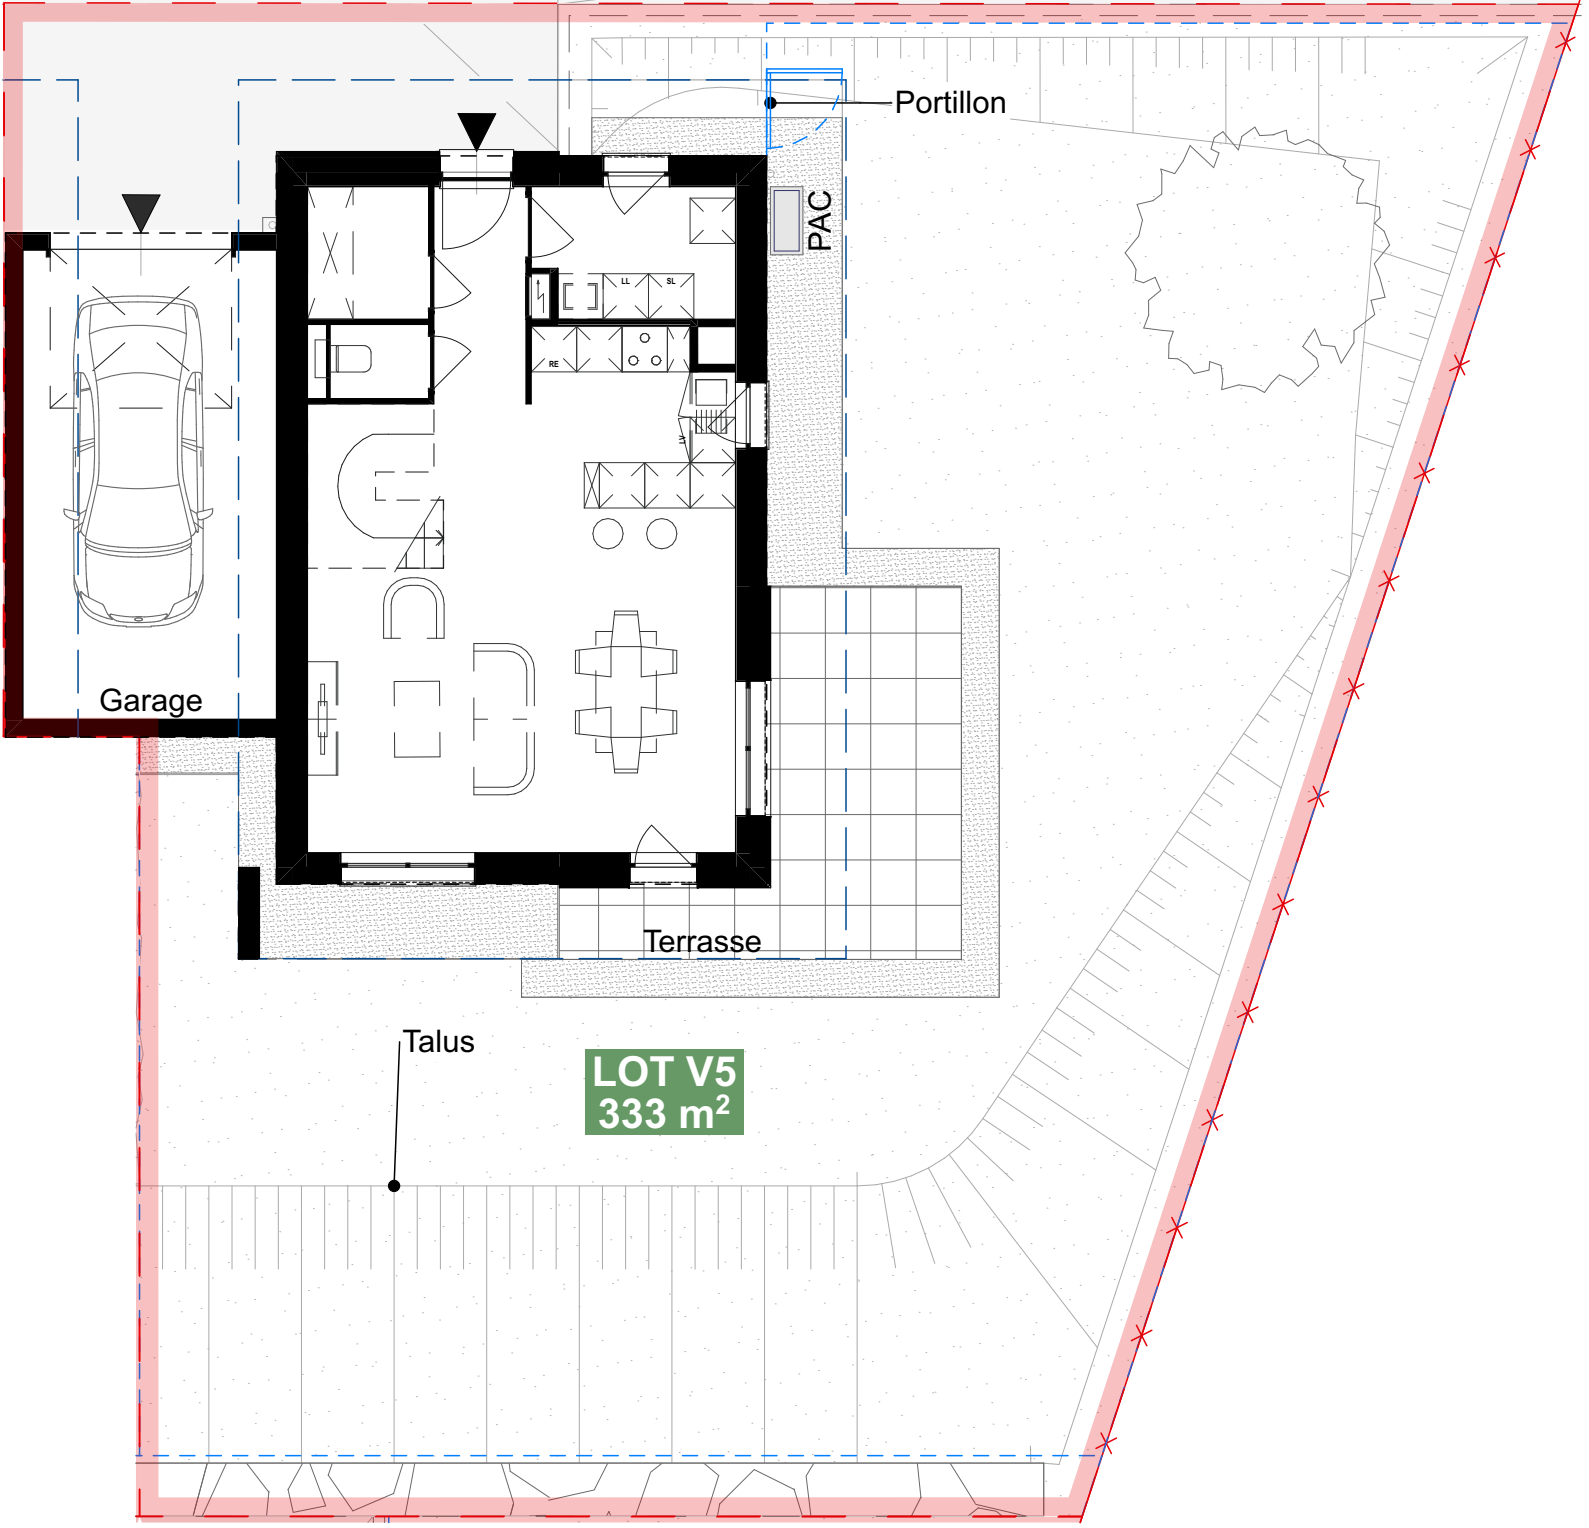

DOCUMENT ETABLI AVANT LA FIN DES ETUDES TECHNIQUES
Les plans ont été établis dans le respect des normes techniques d'accessibilité handicapées. Les côtes et surfaces sont mentionnées à titre indicatif et sont susceptibles de variation dans les tolérances du contrat de réservation. Les gaines et les soffites sont mentionnées à titre indicatif et peuvent varier en fonction d'impératifs techniques ou administratifs. La représentation des éléments de cuisines ou salle de bains n'a qu'une valeur illustrative. La représentation graphique des haies, des arbres, et des terrasses est purement symbolique et n'a pas de caractère contractuel. Les retombées, soffites, faux-plafonds, trappes de visite ainsi que l'emplacement des descentes d'eau pluviales, des équipements sanitaires, ne sont pas tous figurés ou le sont à titre indicatif. Seuls les éléments définis dans la notice descriptive de vente sont contractuels.

Commercialisé par

home line

Immobilier neuf & ancien

DOMAINE

LES MARCELLINES

LES OLLIÈRES

LOCALISATION

Bâtiment :

Villa 5

Etage :

Rdc avec jardin

Type :

T4

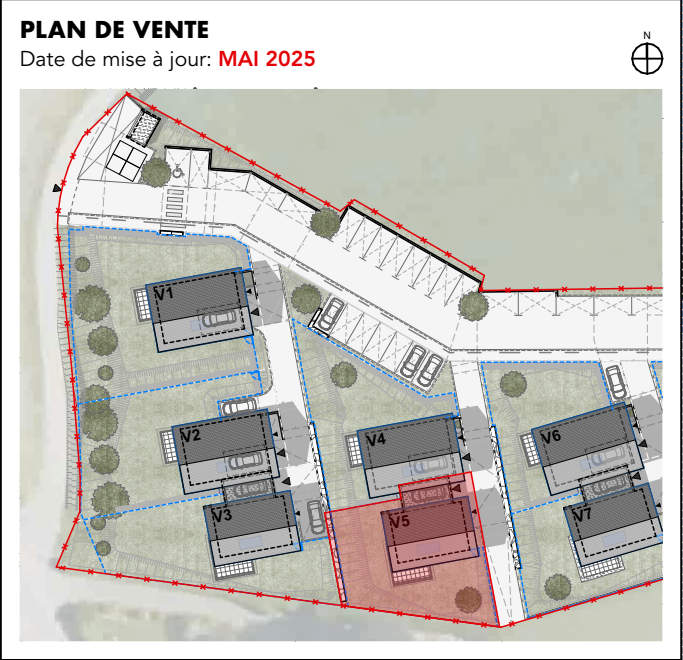


TABLEAU DE SURFACES

Surfaces habitables	
RDC	
Séjour / Cuisine	34,5
Buanderie/Cellier	4,5
Entrée	3,5
Dressing	2,8
W.C.	1,3
	46,6 m²
Niveau 1	
Chambre 1	14,2
Chambre 3	11,5
Chambre 2	10,3
Dgt	4,6
S.D.B.	3,7
	44,3 m²
Total	90,9 m²
Annexes	
Garage	20,8
Terrasse	14,9
lot	
V5	333 m2



LEGENDE

RE: réfrigérateur

LL : Lave-linge

LV : Lave-vaisselle

 Faux-plafond

 Tableau électrique

DOCUMENT ETABLI AVANT LA FIN DES ETUDES TECHNIQUES

Les plans ont été établis dans le respect des normes techniques d'accessibilité handicapées. Les côtes et surfaces sont mentionnées à titre indicatif et sont susceptibles de variation dans les tolérances du contrat de réservation. Les gaines et les soffites sont mentionnées à titre indicatif et peuvent varier en fonction d'impératifs techniques ou administratifs. La représentation des éléments de cuisines ou salle de bains n'a qu'une valeur illustrative. La représentation graphique des haies, des arbres, et des terrasses est purement symbolique et n'a pas de caractère contractuel. Les retombées, soffites, faux-plafonds, trappes de visite ainsi que l'emplacement des descentes d'eau pluviales, des équipements sanitaires, ne sont pas tous figurés et le sont à titre indicatif. Seuls les éléments définis dans la notice descriptive de vente sont contractuels.

Commercialisé par

DOMAINE
**LES
MARCELLINES**
LES OLLIÈRES



 **home line**
Immobilier neuf & ancien

LOCALISATION

Bâtiment : **Villa 5**
 Etage : **Rdc + Etage**
 Type : **T4**

PLAN DE VENTE

Date de mise à jour: **MAI 2025**

TABLEAU DE SURFACES

Surfaces habitables


RDC	
Séjour / Cuisine	34,5
Buanderie/Cellier	4,5
Entrée	3,5
Dressing	2,8
W.C.	1,3
	46,6 m²

Niveau 1	
Chambre 1	14,2
Chambre 3	11,5
Chambre 2	10,3
Dgt	4,6
S.D.B.	3,7

Total	90,9 m²
--------------	----------------

Annexes	
Garage	20,8
Terrasse	14,9

lot	
V5	333 m2

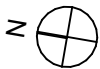

échelle : 1:75

