





DOMAINE DU MOULIN
74550 PERRIGNIER

PLAN MASSE

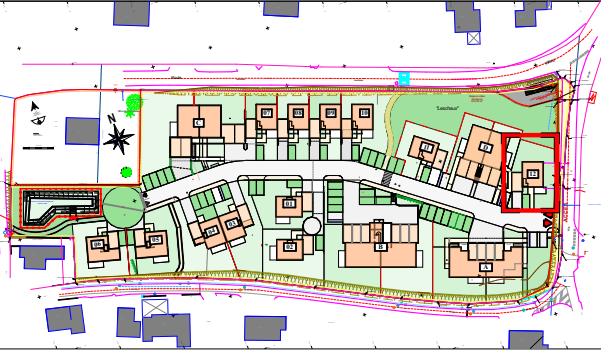

REPERAGE

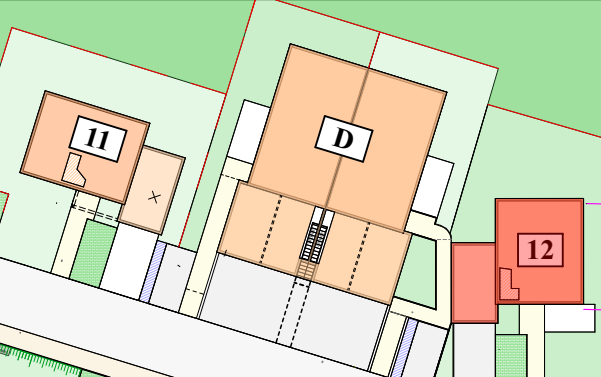

SURFACES

Logement n°: V - 012	Type : T4
Bâtiment : VILLA - 12	Niveau : Rez de Jardin

Fonction :	Surface m2	Surf, ht <1,80m
Niveau bas		
Entrée	3,56	2,18
<1,80m (sous escalier)		
WC / Salle d'eau	3,77	0,59
<1,80m (sous escalier)		
Séjour / Cuisine + PAC	36,56	
Niveau haut		
Palier	2,44	2,77
WC	1,19	
Bains	4,84	
Chambre 1 + Pl	11,08	
Chambre 2 + Pl	12,41	
Chambre 3 + Pl	10,31	
TOTAL	86,16	
Stationnement	12,50	
Terrasse	10,12	
Jardin Privatif	174,00	
TOTAL	196,62	


Les placards sont compris dans la surface habitables des pièces.

DATE: 17 / 03 / 2026 VERSION: **V 4**

LEGENDE

- ETEL TABLEAU ELECTRIQUE
- [] FAUX-PLAFOND + TRAPPE
- PL PLACARD
- [] SECHE-SERVETTE
- (ML) LAVE-LINGE
- LV LAVE VAISSELLE
- [] CUISSON
- [] REFRIGERATEUR
- [] VOLET ROULANT
- [] FAUX-PLAFOND pour passage réseaux


Nota: Des modifications sont susceptibles d'être apportées à ce plan en fonction des nécessités techniques de la réalisation tant en ce qui concerne les dimensions, que les équipements sanitaires et électriques (mobilier et électroménagers non fournis). Les surfaces et cotations indiquées sont approximatives. Les retombées, soffites et faux-plafonds, ainsi que l'emplacement des équipements ne figurent pas tous ou le sont à titre indicatif et non contractuels. La surface des jardins ainsi que leur planéité sont susceptibles de variations, dans l'attente des études définitives et sont donc provisoires.

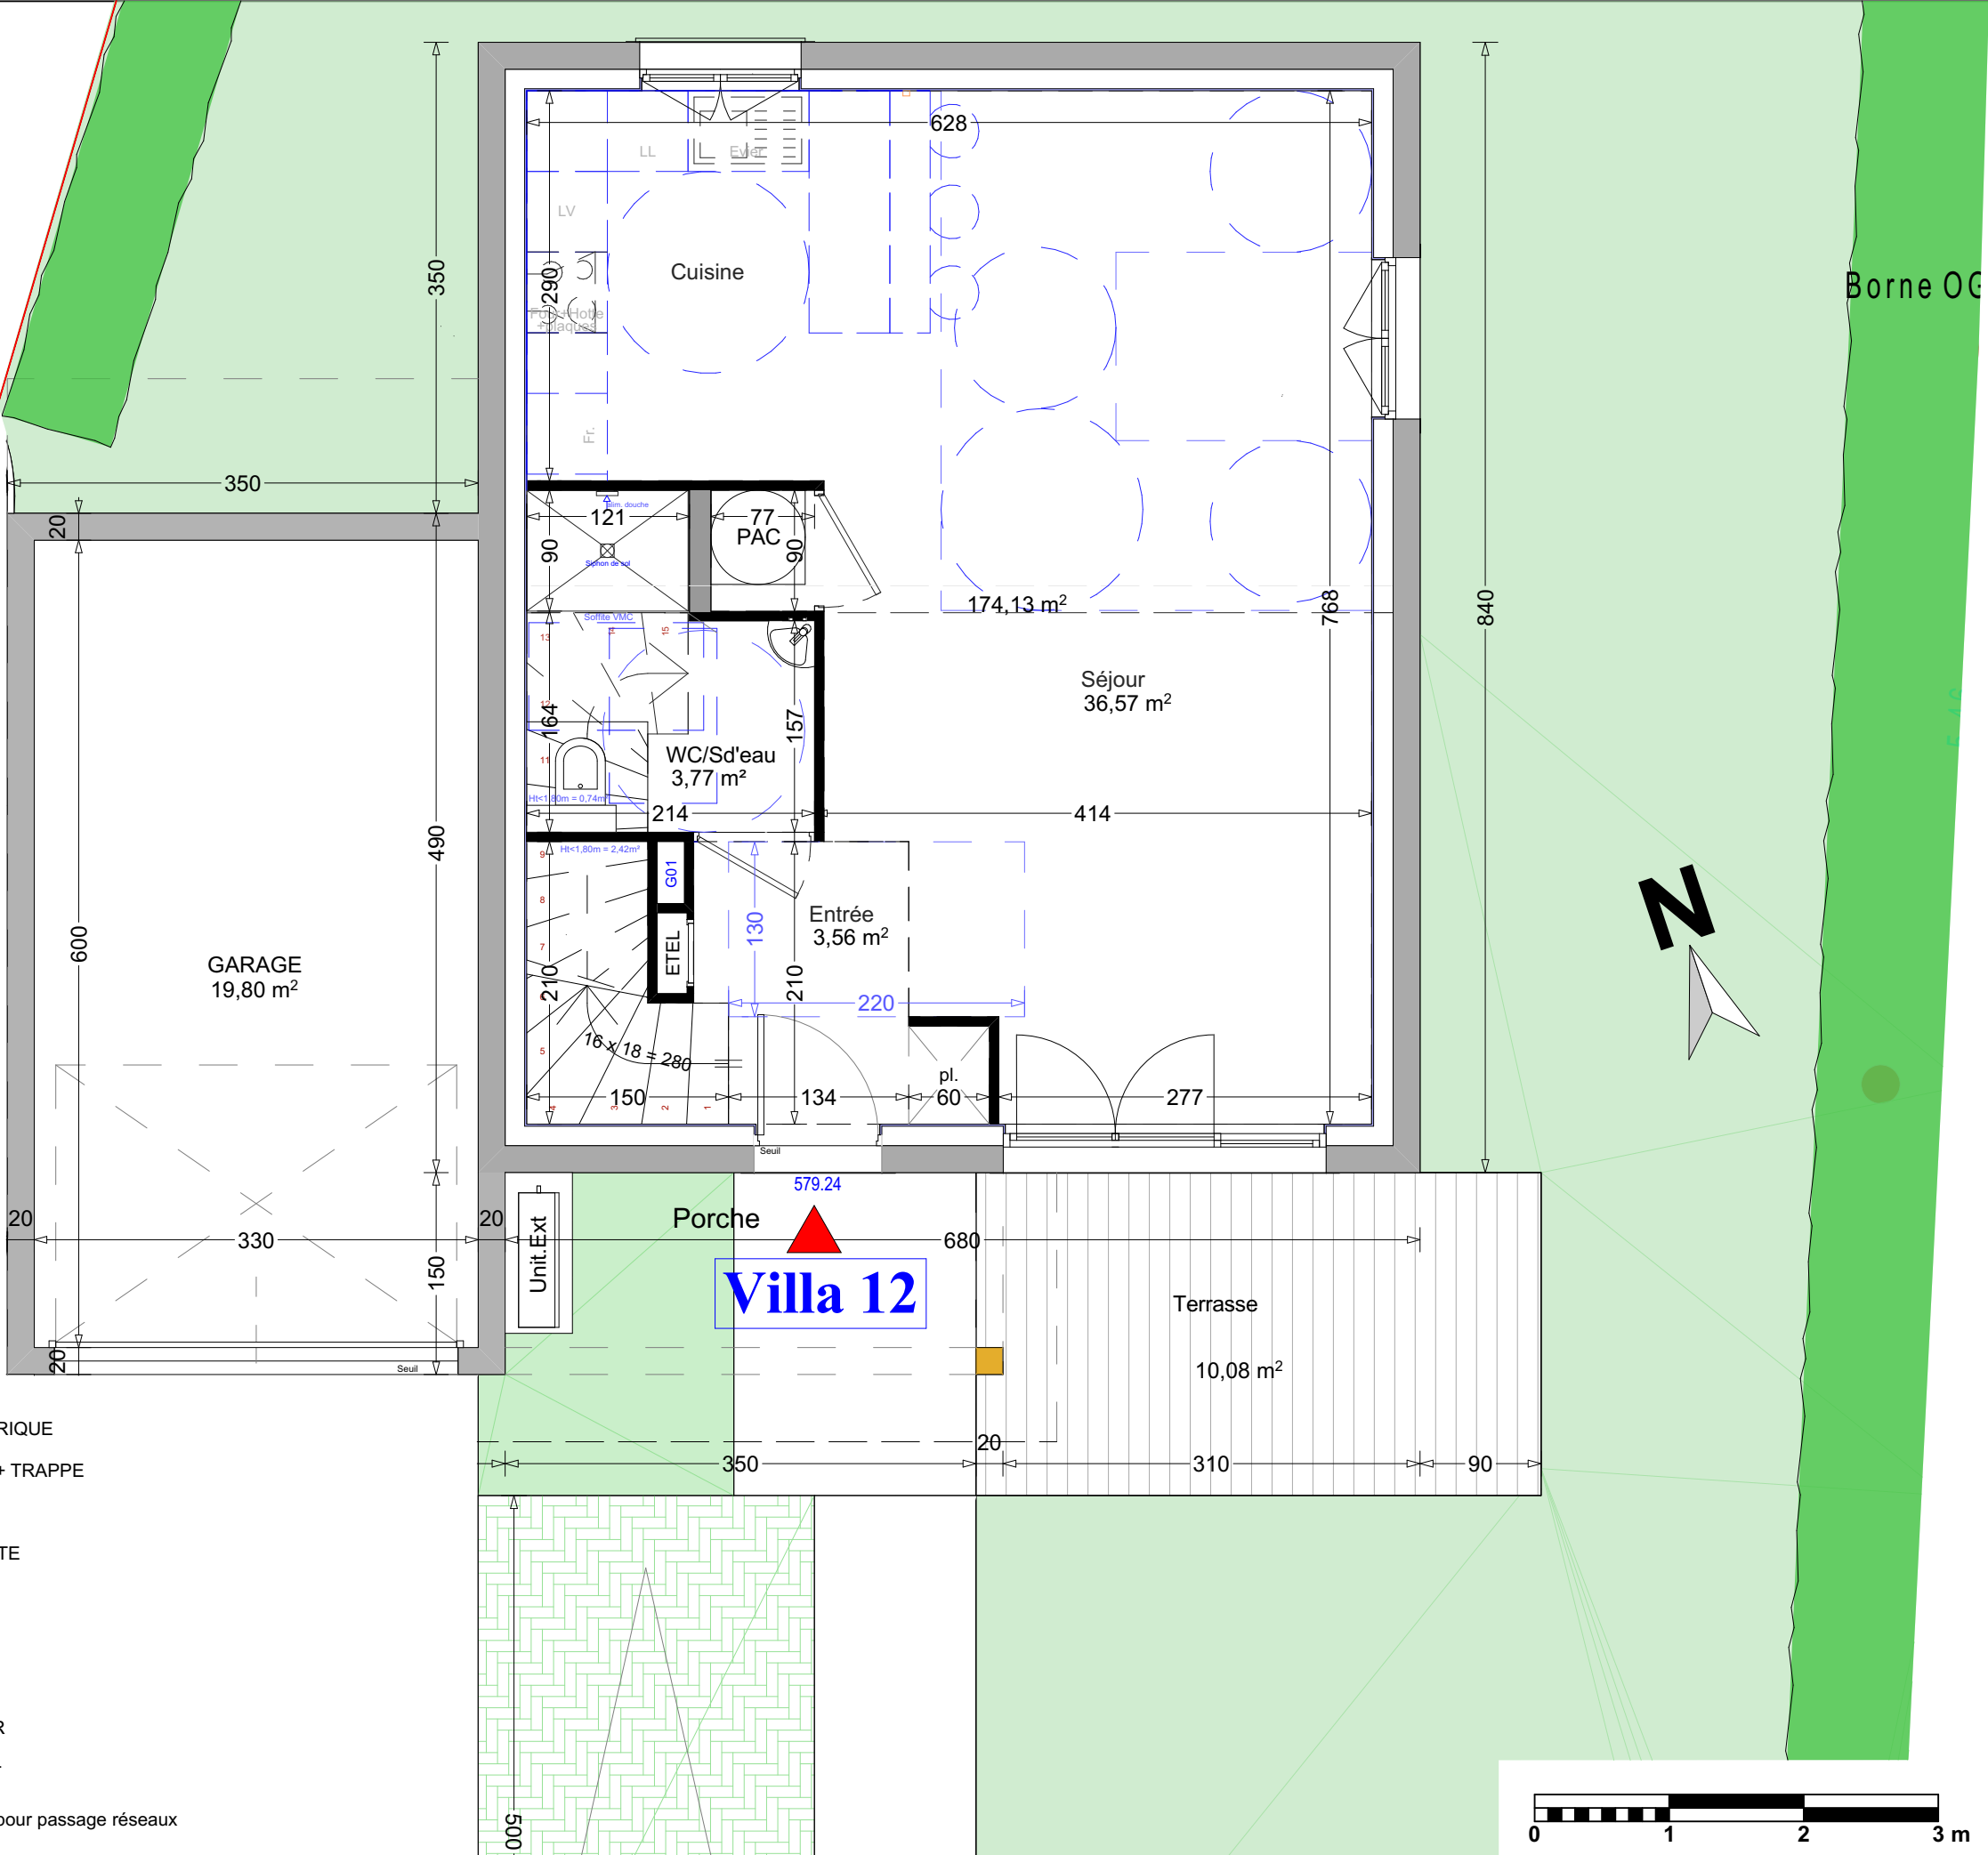




DOMAINE DU MOULIN
74550 PERRIGNIER

PLAN MASSE

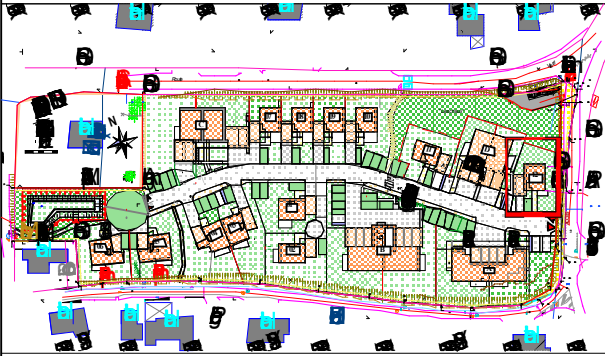

REPERAGE

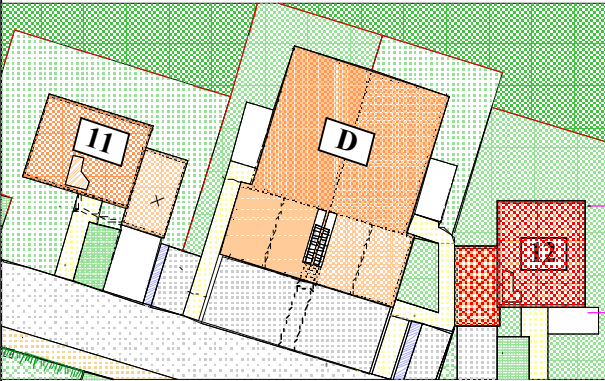

SURFACES


Logement n°: V - 012	Type : T4
Bâtiment : VILLA - 12	Niveau : ETAGE

Fonction :	Surface m2	Surf, ht <1,80m
Niveau bas		
Entrée	3,56	2,18
<1,80m (sous escalier)		
WC / Salle d'eau	3,77	0,59
<1,80m (sous escalier)		
Séjour / Cuisine + PAC	36,56	
Niveau haut		
Palier	2,44	2,77
WC	1,19	
Bains	4,84	
Chambre 1 + PI	11,08	
Chambre 2 + PI	12,41	
Chambre 3 + PI	10,31	
TOTAL	86,16	
Stationnement	12,50	
Terrasse	10,12	
Jardin Privatif	174,00	
TOTAL	196,62	

LEGENDE

- ETEL TABLEAU ELECTRIQUE
- FAUX-PLAFOND + TRAPPE
- PL PLACARD
- SECHE-SERVETTE
- (ML) LAVE-LINGE
- LV LAVE VAISSELLE
- CUISSON
- (I) REFRIGERATEUR
- VOLET ROULANT
- FAUX-PLAFOND pour passage réseaux

Nota: Des modifications sont susceptibles d'être apportées à ce plan en fonction des nécessités techniques de la réalisation tant en ce qui concerne les dimensions, que les équipements sanitaires et électriques (mobiliers et électroménagers non fournis). Les surfaces et cotations indiquées sont approximatives. Les retombées, soffites et faux-plafonds, ainsi que l'emplacement des équipements ne figurent pas tous ou le sont à titre indicatif et non contractuels. La surface des jardins ainsi que leur planéité sont susceptibles de variations, dans l'attente des études définitives et sont donc provisoires.

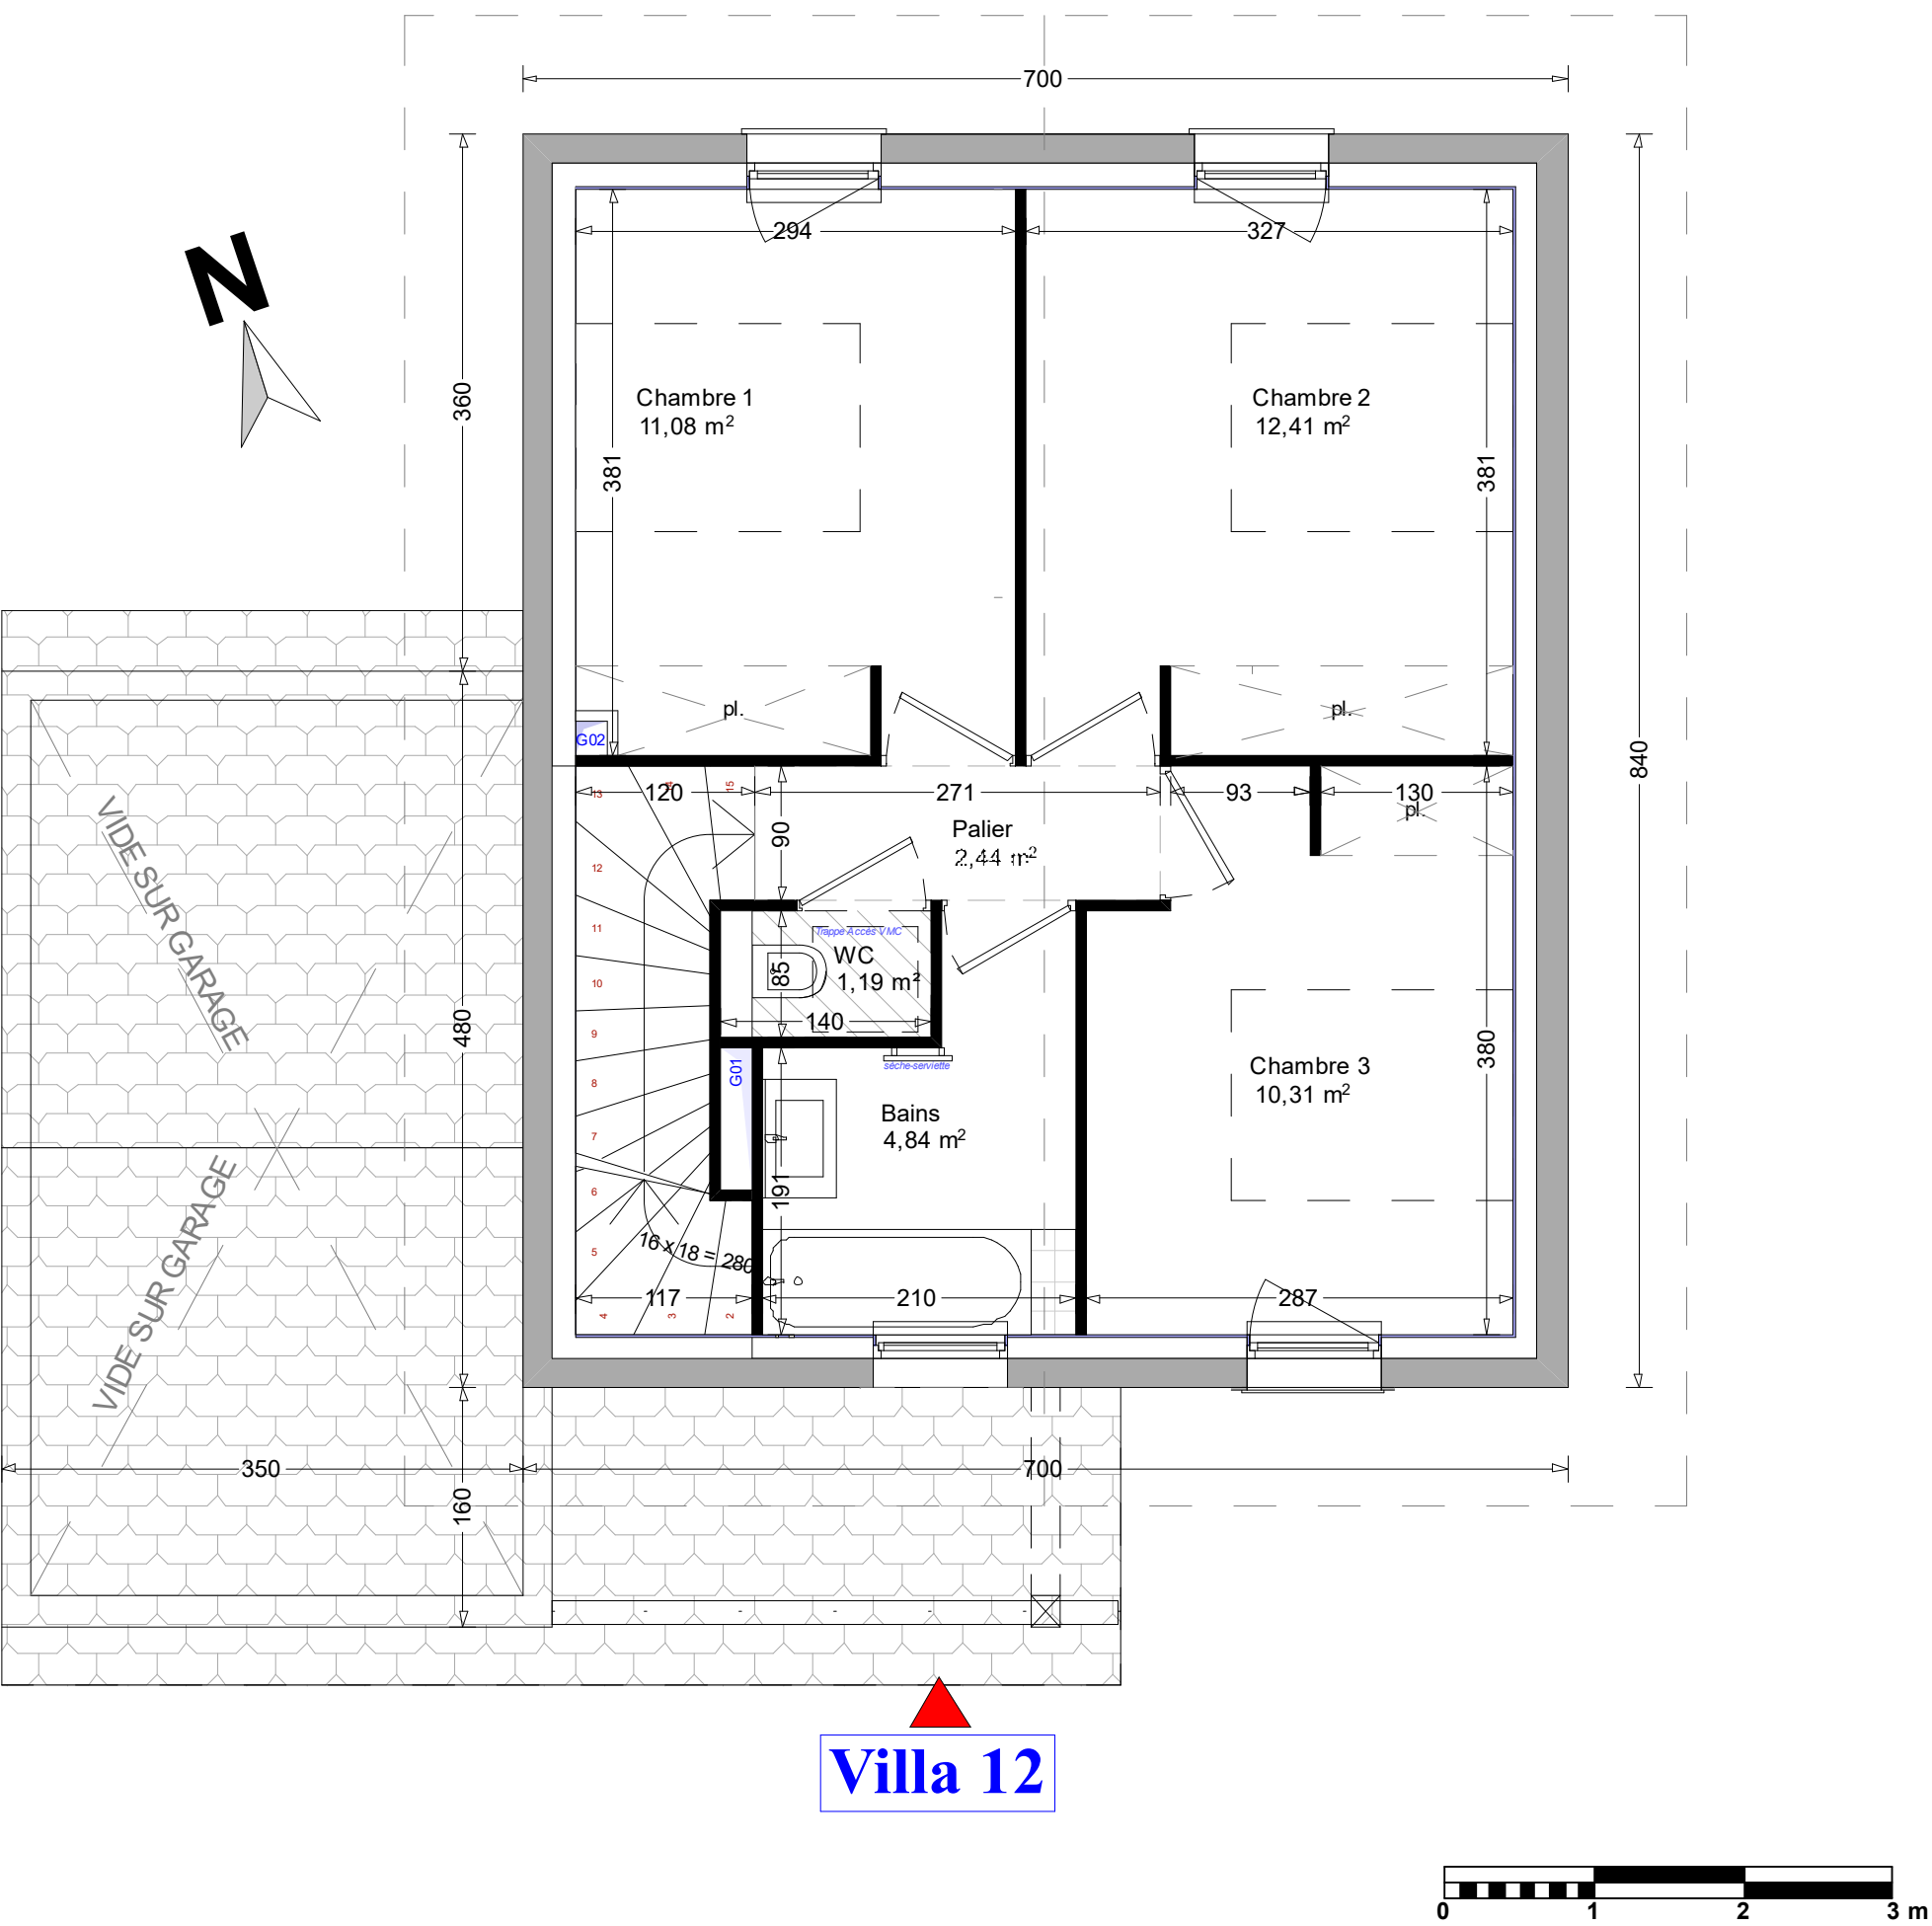


Villa 12






DOMAINE DU MOULIN
74550 PERRIGNIER

PLAN MASSE

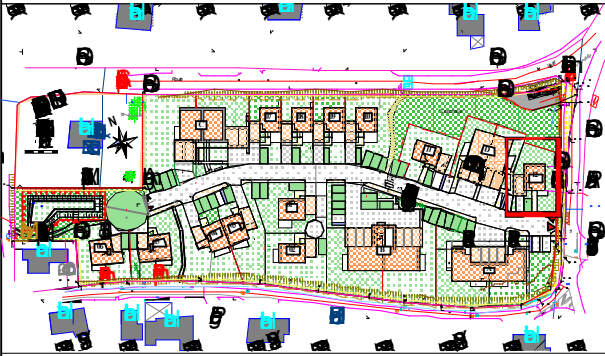

REPERAGE

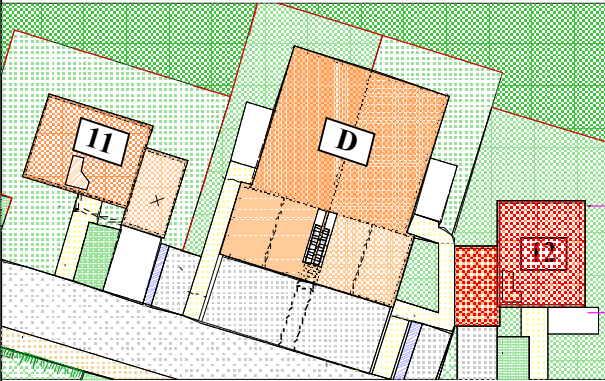



SURFACES

Logement n°:	Type :	
Bâtiment :	Niveau :	
<table><tr><th>Fonction :</th><th>Surface m2</th><th>Surf, ht <1,80m</th></tr><tr><td colspan="3">Niveau bas</td></tr><tr><td>Entrée</td><td>3,56</td><td rowspan="2">2,18</td></tr><tr><td><1,80m (sous escalier)</td><td></td></tr><tr><td>WC / Salle d'eau</td><td>3,77</td><td rowspan="2">0,59</td></tr><tr><td><1,80m (sous escalier)</td><td></td></tr><tr><td>Séjour / Cuisine + PAC</td><td>36,56</td><td></td></tr><tr><td colspan="3">Niveau haut</td></tr><tr><td>Palier</td><td>2,44</td><td></td></tr><tr><td>WC</td><td>1,19</td><td></td></tr><tr><td>Bains</td><td>4,84</td><td></td></tr><tr><td>Chambre 1 + PI</td><td>11,08</td><td></td></tr><tr><td>Chambre 2 + PI</td><td>12,41</td><td></td></tr><tr><td>Chambre 3 + PI</td><td>10,31</td><td></td></tr><tr><td>TOTAL</td><td>86,16</td><td>2,77</td></tr><tr><td colspan="3">Stationnement</td></tr><tr><td>Terrasse</td><td>10,12</td><td></td></tr><tr><td>Jardin Privatif</td><td>174,00</td><td></td></tr><tr><td>TOTAL</td><td>196,62</td><td></td></tr></table>			Fonction :	Surface m2	Surf, ht <1,80m	Niveau bas			Entrée	3,56	2,18	<1,80m (sous escalier)		WC / Salle d'eau	3,77	0,59	<1,80m (sous escalier)		Séjour / Cuisine + PAC	36,56		Niveau haut			Palier	2,44		WC	1,19		Bains	4,84		Chambre 1 + PI	11,08		Chambre 2 + PI	12,41		Chambre 3 + PI	10,31		TOTAL	86,16	2,77	Stationnement			Terrasse	10,12		Jardin Privatif	174,00		TOTAL	196,62	
Fonction :	Surface m2	Surf, ht <1,80m	
Niveau bas	
Entrée	3,56	2,18	
<1,80m (sous escalier)	
WC / Salle d'eau	3,77	0,59	
<1,80m (sous escalier)	
Séjour / Cuisine + PAC	36,56	
Niveau haut	
Palier	2,44	
WC	1,19	
Bains	4,84	
Chambre 1 + PI	11,08	
Chambre 2 + PI	12,41	
Chambre 3 + PI	10,31	
TOTAL	86,16	2,77	
Stationnement	
Terrasse	10,12	
Jardin Privatif	174,00	
TOTAL	196,62	

LEGENDE

- ETEL TABLEAU ELECTRIQUE
- FAUX-PLAFOND + TRAPPE
- PL PLACARD
- SECHE-SERVETTE
- (ML) LAVE-LINGE
- LV LAVE VAISSELLE
- CUISSON
- REFRIGERATEUR
- VOLET ROULANT
- FAUX-PLAFOND pour passage réseaux

Nota: Des modifications sont susceptibles d'être apportées à ce plan en fonction des nécessités techniques de la réalisation tant en ce qui concerne les dimensions, que les équipements sanitaires et électriques (mobiliers et électroménagers non fournis). Les surfaces et cotations indiquées sont approximatives. Les retombées, soffites et faux-plafonds, ainsi que l'emplacement des équipements ne figurent pas tous ou le sont à titre indicatif et non contractuels. La surface des jardins ainsi que leur planéité sont susceptibles de variations, dans l'attente des études définitives et sont donc provisoires.

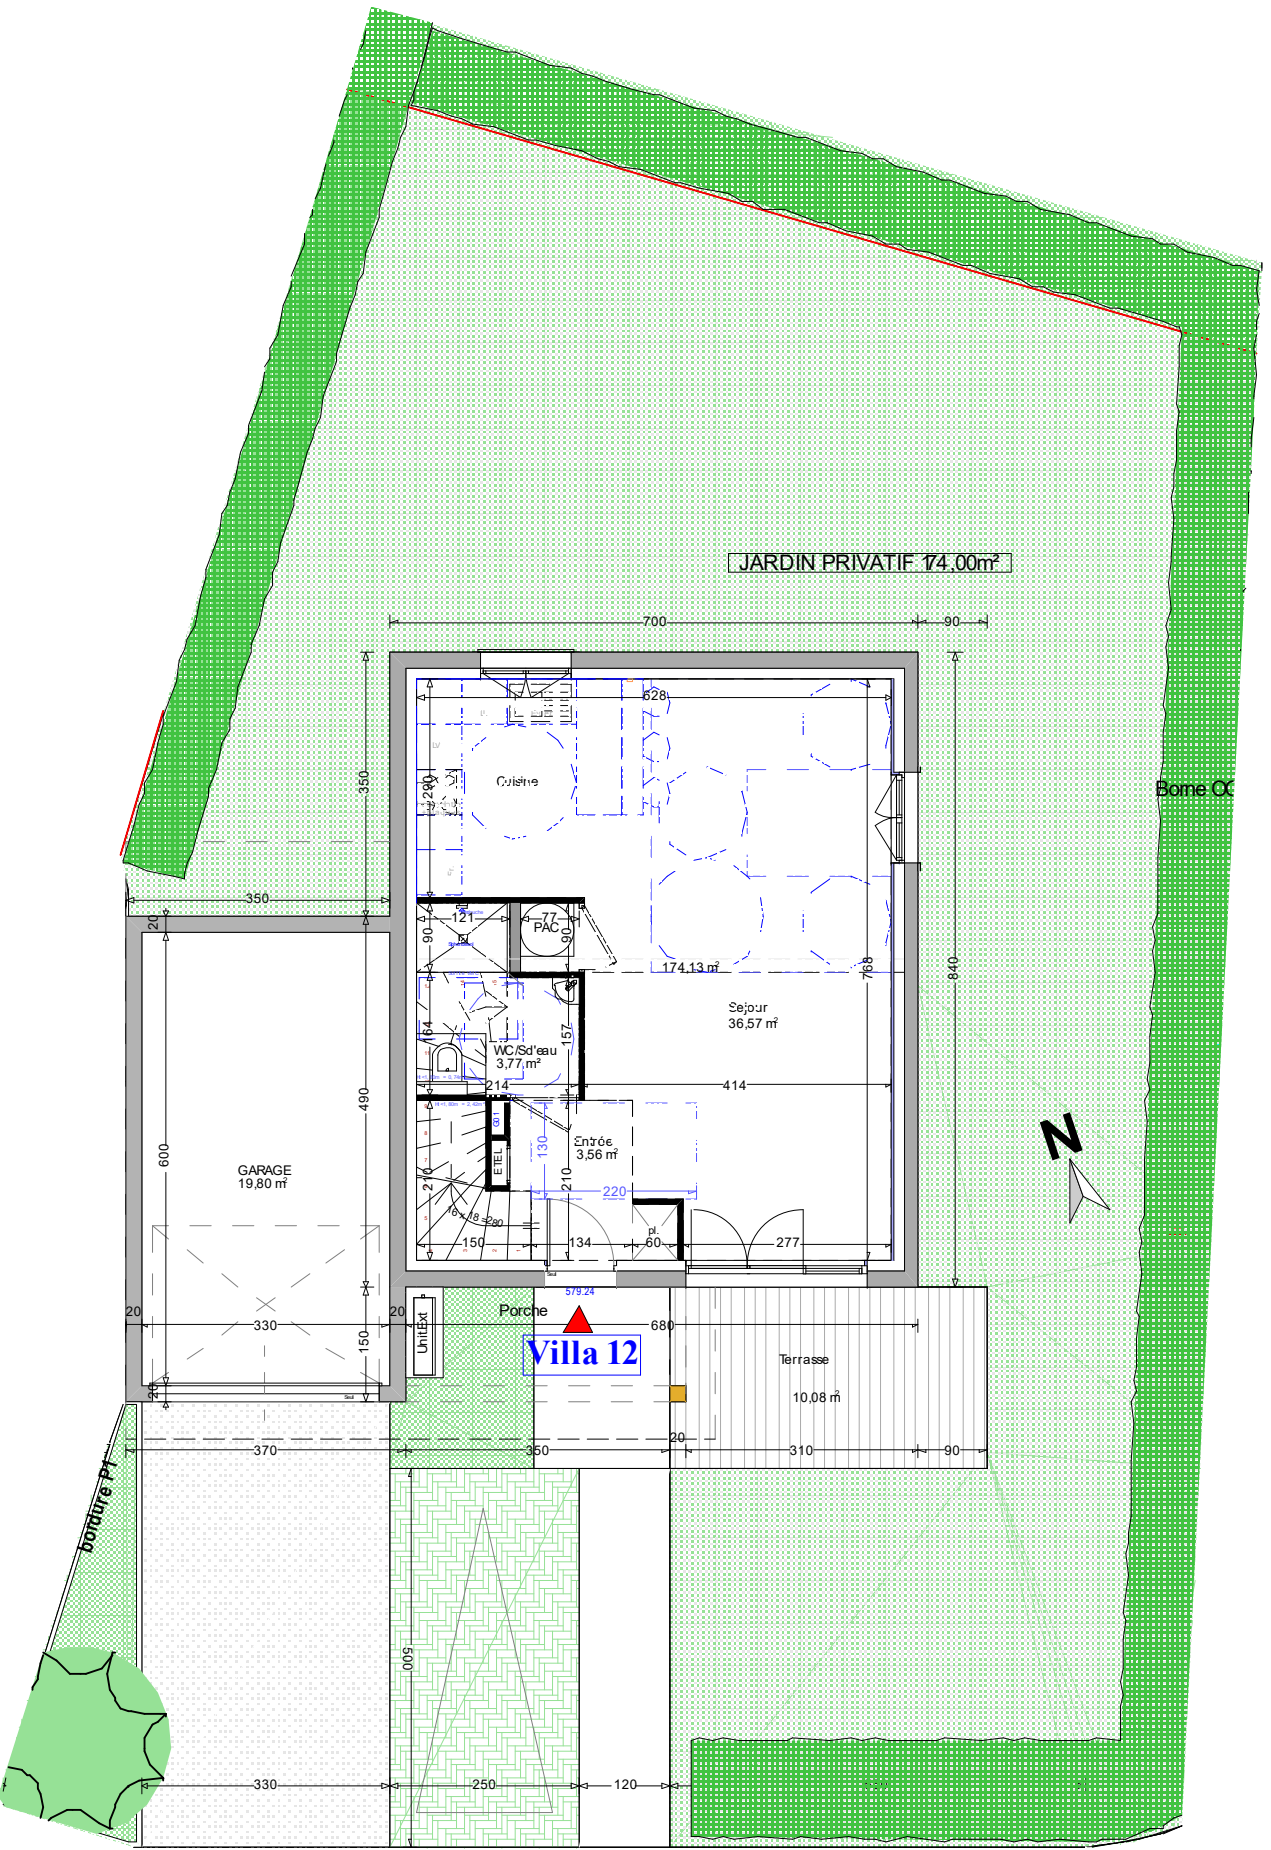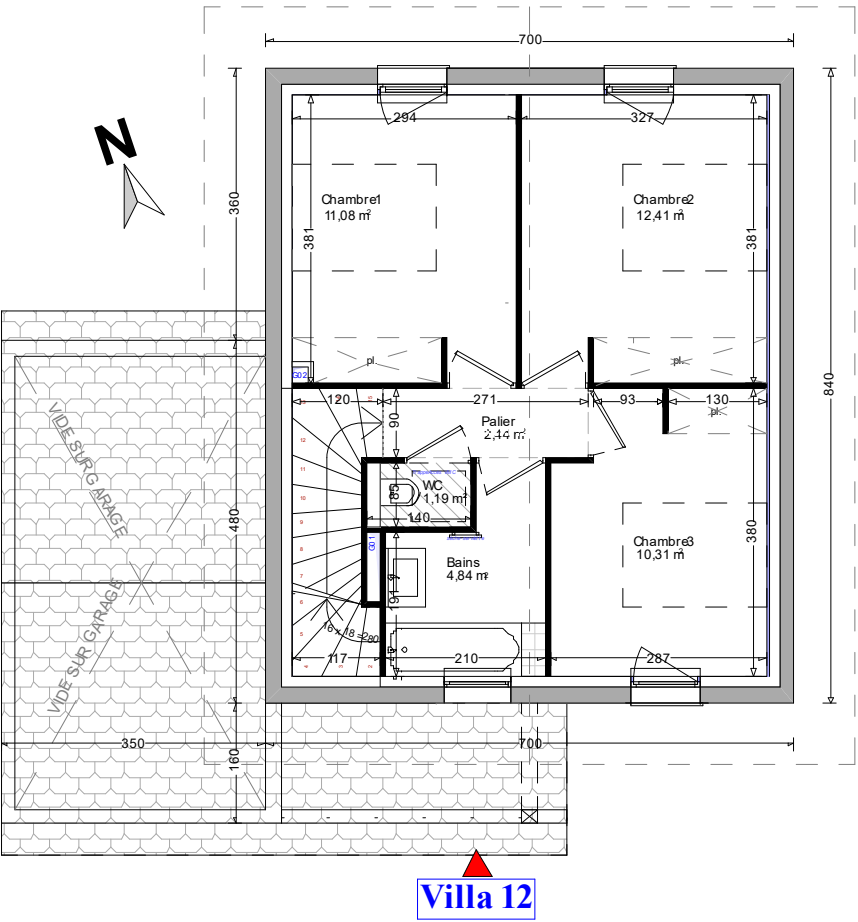

Les placards sont compris dans la surface habitables des pièces.

DATE: 17 / 03 / 2026 VERSION: V 4

0 1 2 3 m

ECH: 1/100e