




DOMAINE DU MOULIN  
74550 PERRIGNIER

PLAN MASSE



REPERAGE

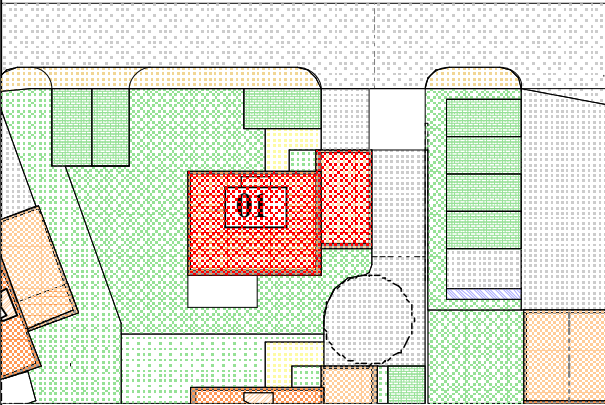

SURFACES


|                       |                |
|-----------------------|----------------|
| Logement n°: V - 001  | Type : T4      |
| Bâtiment : VILLA - 01 | Niveau : ETAGE |

| Fonction :             | Surface m2    | Surf, ht <1,80m |
|------------------------|---------------|-----------------|
| <b>Niveau bas</b>      |               |                 |
| Entrée + PL            | 4,21          | 0,73            |
| WC / Salle d'eau       | 4,39          |                 |
| Séjour / Cuisine       | 36,85         |                 |
| <1,80m (sous escalier) |               | 2,07            |
| <b>Niveau haut</b>     |               |                 |
| Palier                 | 2,56          |                 |
| Chambre 1 + PI         | 10,79         |                 |
| Chambre 2 + PI         | 11,40         |                 |
| Chambre 3 + PI         | 9,88          |                 |
| WC                     | 1,46          |                 |
| Bains                  | 6,53          |                 |
| <b>TOTAL</b>           | <b>88,07</b>  | <b>2,80</b>     |
| Garage                 | 19,80         |                 |
| Stationnement          | 12,50         |                 |
| Plate-bande avant      | 2,52          |                 |
| Terrasse               | 10,12         |                 |
| Jardin Privatif        | 156,00        |                 |
| <b>TOTAL</b>           | <b>200,94</b> |                 |

LEGENDE

- ETEL TABLEAU ELECTRIQUE
- FAUX-PLAFOND + TRAPPE
- PL PLACARD
- SECHE-SERVETTE
- (ML) LAVE-LINGE
- LAVE VAISSELLE
- CUISSON
- (I) REFRIGERATEUR
- VOLET ROULANT
- FAUX-PLAFOND pour passage réseaux

Villa 01

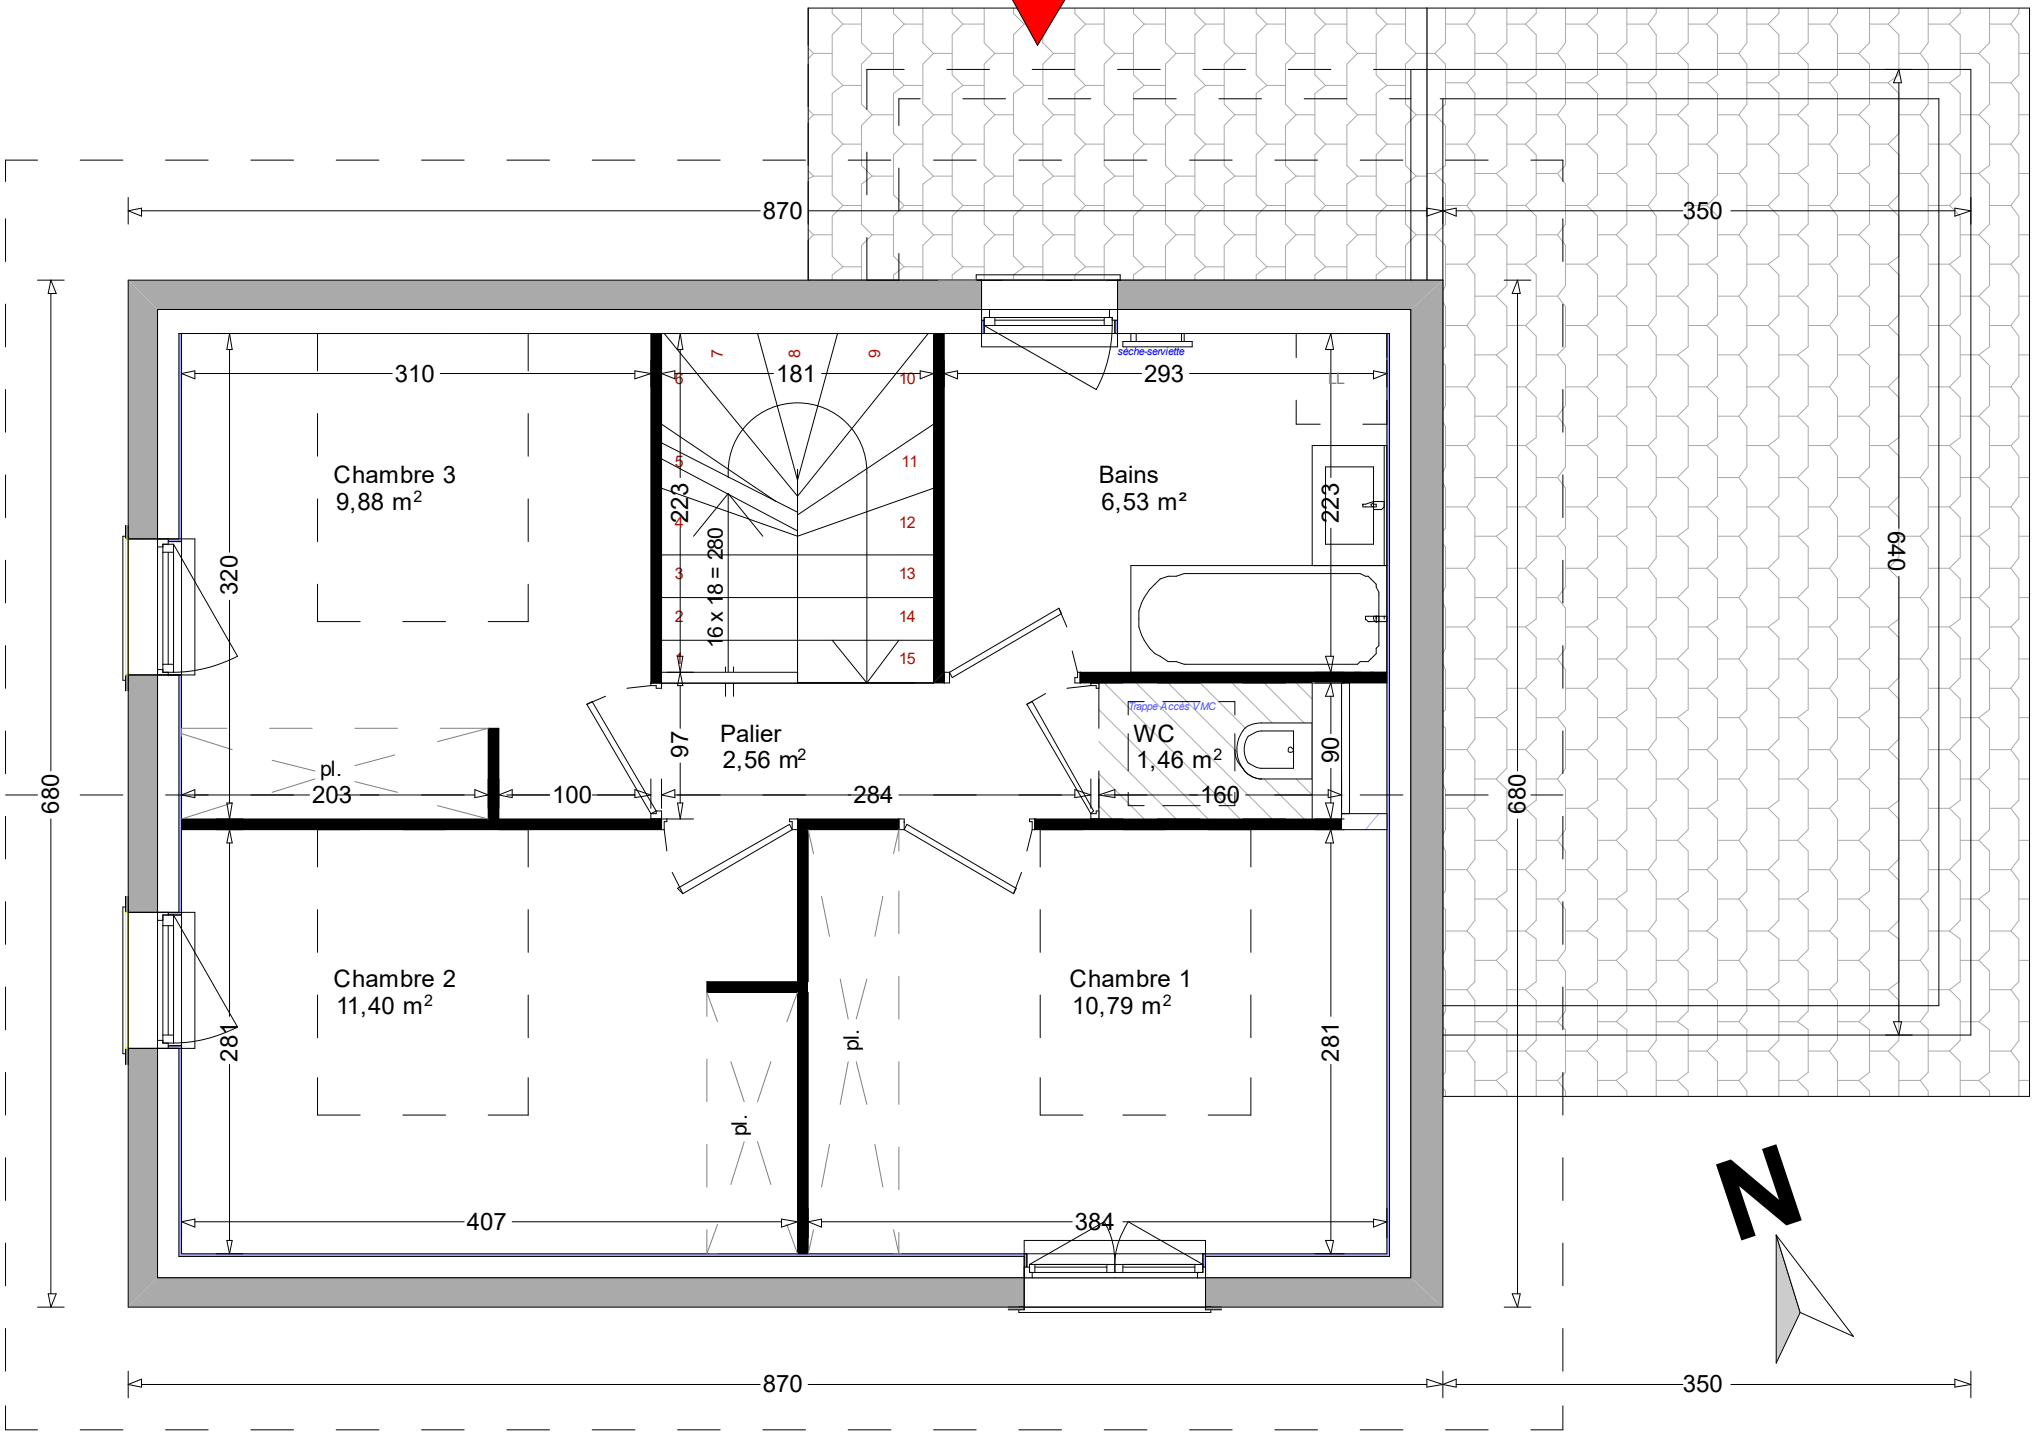

Nota: Des modifications sont susceptibles d'être apportées à ce plan en fonction des nécessités techniques de la réalisation tant en ce qui concerne les dimensions, que les équipements sanitaires et électriques (mobiliers et électroménagers non fournis). Les surfaces et cotations indiquées sont approximatives. Les retombées, soffites et faux-plafonds, ainsi que l'emplacement des équipements ne figurent pas tous ou le sont à titre indicatif et non contractuels. La surface des jardins ainsi que leur planéité sont susceptibles de variations, dans l'attente des études définitives et sont donc provisoires.




DOMAINE DU MOULIN  
74550 PERRIGNIER

PLAN MASSE



REPERAGE

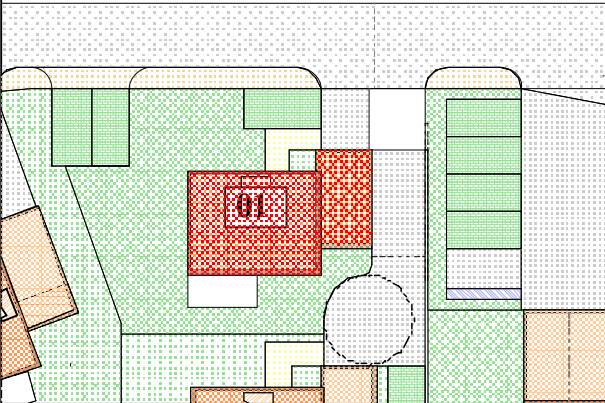

SURFACES

|                              |                               |
|------------------------------|-------------------------------|
| Logement n°: <b>V - 001</b>  | Type : <b>T4</b>              |
| Bâtiment : <b>VILLA - 01</b> | Niveau : <b>Rez de Jardin</b> |


| Fonction :             | Surface m2    | Surf, ht <1,80m |
|------------------------|---------------|-----------------|
| <b>Niveau bas</b>      |               |                 |
| Entrée + PL            | 4,21          | 0,73            |
| WC / Salle d'eau       | 4,39          |                 |
| Séjour / Cuisine       | 36,85         |                 |
| <1,80m (sous escalier) |               | 2,07            |
| <b>Niveau haut</b>     |               |                 |
| Palier                 | 2,56          |                 |
| Chambre 1 + PI         | 10,79         |                 |
| Chambre 2 + PI         | 11,40         |                 |
| Chambre 3 + PI         | 9,88          |                 |
| WC                     | 1,46          |                 |
| Bains                  | 6,53          |                 |
| <b>TOTAL</b>           | <b>88,07</b>  | <b>2,80</b>     |
| Garage                 | 19,80         |                 |
| Stationnement          | 12,50         |                 |
| Plate-bande avant      | 2,52          |                 |
| Terrasse               | 10,12         |                 |
| Jardin Privatif        | 156,00        |                 |
| <b>TOTAL</b>           | <b>200,94</b> |                 |

- LEGENDE**
- ETEL TABLEAU ELECTRIQUE
  - FAUX-PLAFOND + TRAPPE
  - PL PLACARD
  - SECHE-SERVETTE
  - (ML) LAVE-LINGE
  - LV LAVE VAISSELLE
  - CUISSON
  - (I) REFRIGERATEUR
  - VOLET ROULANT
  - FAUX-PLAFOND pour passage réseaux

Nota: Des modifications sont susceptibles d'être apportées à ce plan en fonction des nécessités techniques de la réalisation tant en ce qui concerne les dimensions, que les équipements sanitaires et électriques (mobiliers et électroménagers non fournis). Les surfaces et cotations indiquées sont approximatives. Les retombées, soffites et faux-plafonds, ainsi que l'emplacement des équipements ne figurent pas tous ou le sont à titre indicatif et non contractuels. La surface des jardins ainsi que leur planéité sont susceptibles de variations, dans l'attente des études définitives et sont donc provisoires.

Les placards sont compris dans la surface habitables des pièces.

DATE: 17 / 03 / 2026 VERSION: **V 4**

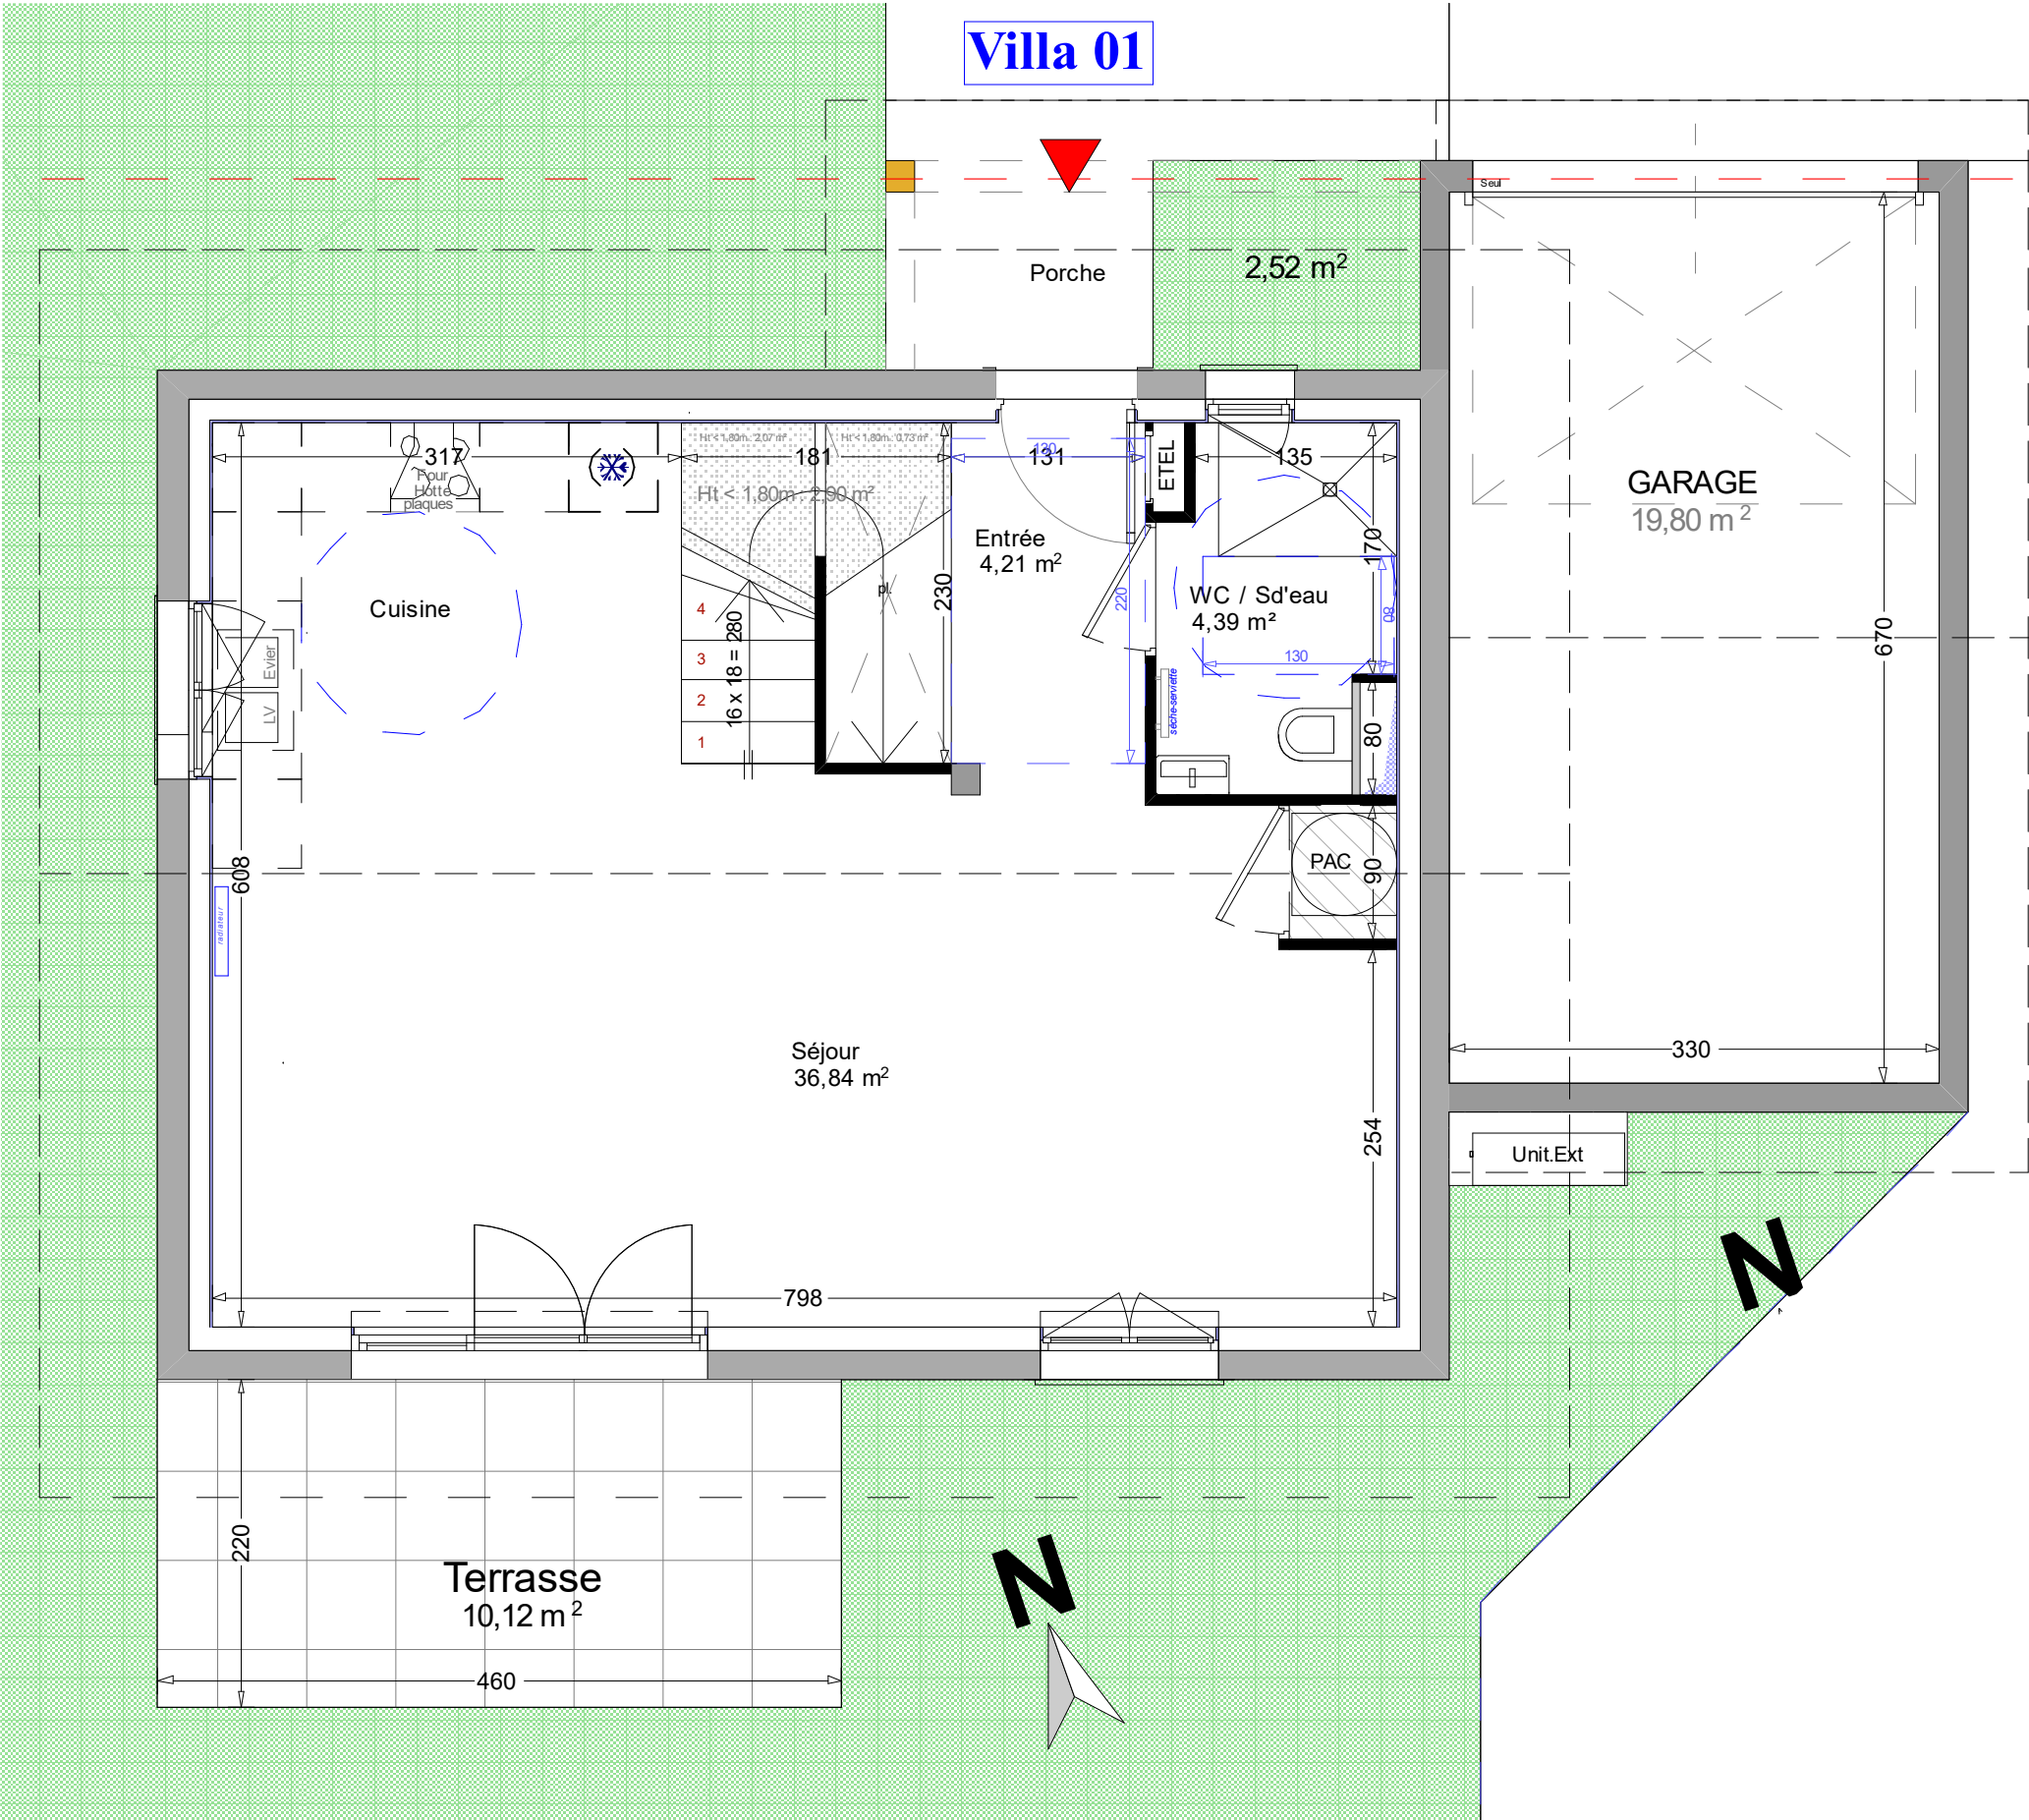


ECH: 1/50e




DOMAINE DU MOULIN  
74550 PERRIGNIER

PLAN MASSE

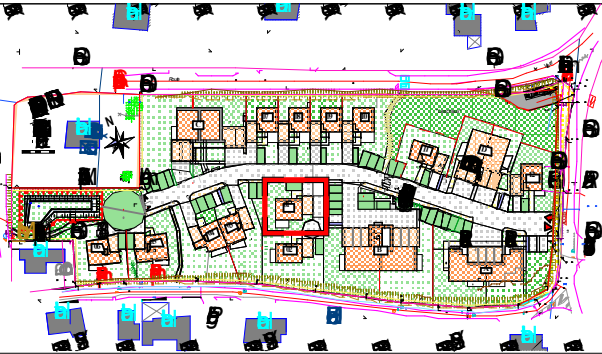

REPERAGE

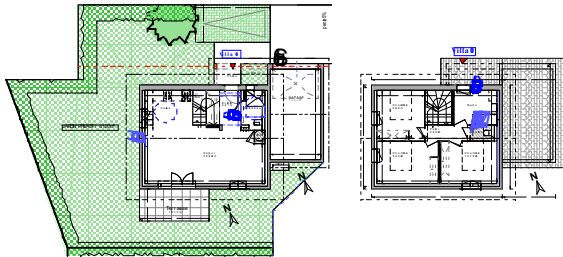

SURFACES



|                              |                                 |
|------------------------------|---------------------------------|
| Logement n°: <b>V - 001</b>  | Type : <b>T4</b>                |
| Bâtiment : <b>VILLA - 01</b> | Niveau : <b>Rez &amp; Etage</b> |

| Fonction :             | Surface m2    | Surf, ht <1,80m |
|------------------------|---------------|-----------------|
| <b>Niveau bas</b>      |               |                 |
| Entrée + PL            | 4,21          | 0,73            |
| WC / Salle d'eau       | 4,39          |                 |
| Séjour / Cuisine       | 36,85         |                 |
| <1,80m (sous escalier) |               | 2,07            |
| <b>Niveau haut</b>     |               |                 |
| Palier                 | 2,56          |                 |
| Chambre 1 + PI         | 10,79         |                 |
| Chambre 2 + PI         | 11,40         |                 |
| Chambre 3 + PI         | 9,88          |                 |
| WC                     | 1,46          |                 |
| Bains                  | 6,53          |                 |
| <b>TOTAL</b>           | <b>88,07</b>  | <b>2,80</b>     |
| Garage                 | 19,80         |                 |
| Stationnement          | 12,50         |                 |
| Plate-bande avant      | 2,52          |                 |
| Terrasse               | 10,12         |                 |
| Jardin Privatif        | 156,00        |                 |
| <b>TOTAL</b>           | <b>200,94</b> |                 |

LEGENDE

- ETEL TABLEAU ELECTRIQUE
- FAUX-PLAFOND + TRAPPE
- PL PLACARD
- SECHE-SERVETTE
- (ML) LAVE-LINGE
- LV LAVE VAISSELLE
- CUISSON
- (I) REFRIGERATEUR
- VOLET ROULANT
- FAUX-PLAFOND pour passage réseaux

Nota: Des modifications sont susceptibles d'être apportées à ce plan en fonction des nécessités techniques de la réalisation tant en ce qui concerne les dimensions, que les équipements sanitaires et électriques (mobiliers et électroménagers non fournis). Les surfaces et cotations indiquées sont approximatives. Les retombées, soffites et faux-plafonds, ainsi que l'emplacement des équipements ne figurent pas tous ou le sont à titre indicatif et non contractuels. La surface des jardins ainsi que leur planéité sont susceptibles de variations, dans l'attente des études définitives et sont donc provisoires.

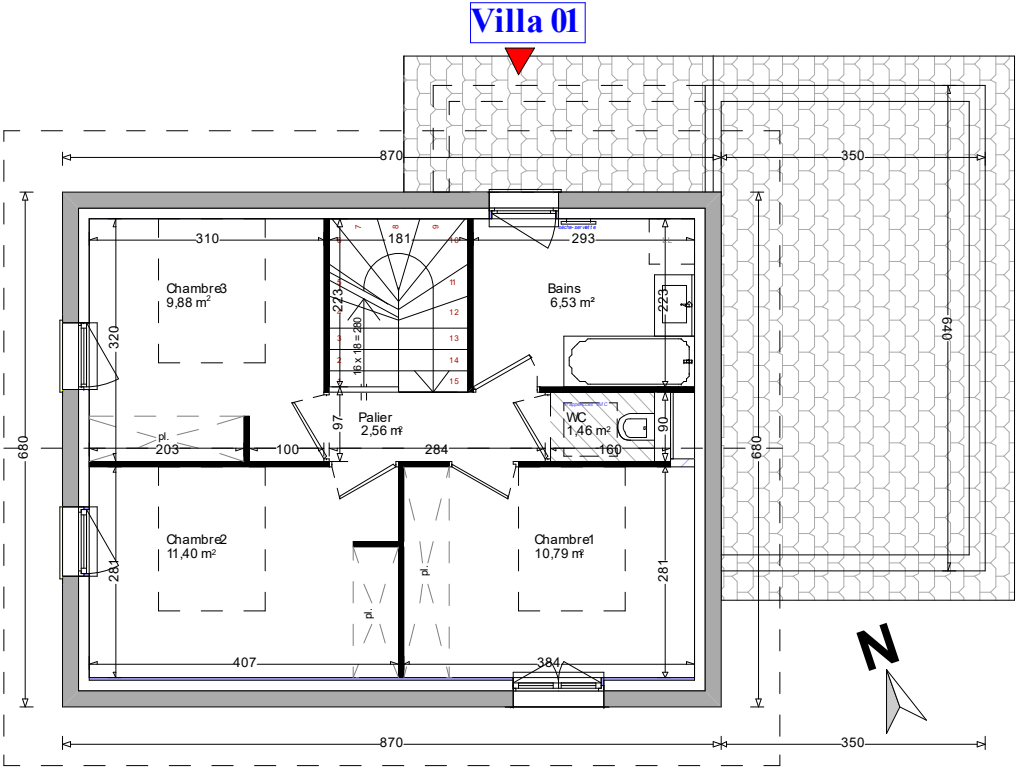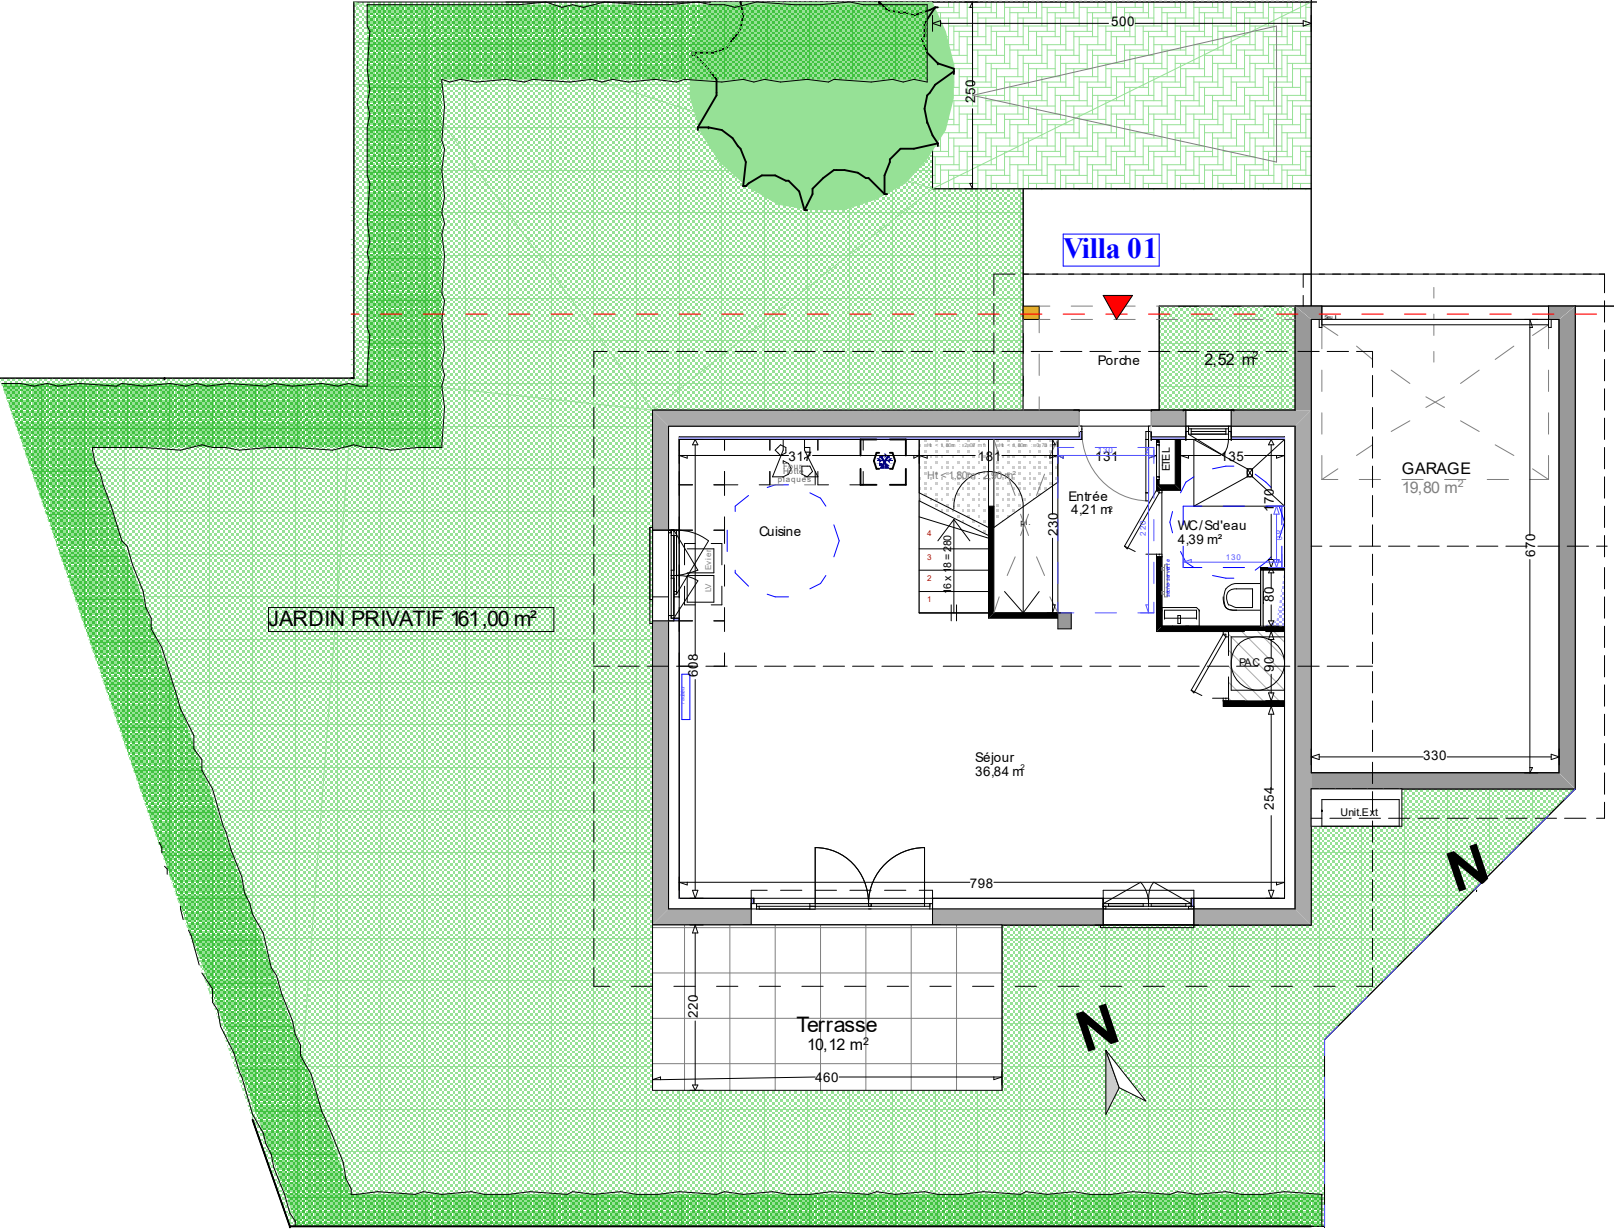

Les placards sont compris dans la surface habitables des pièces.