
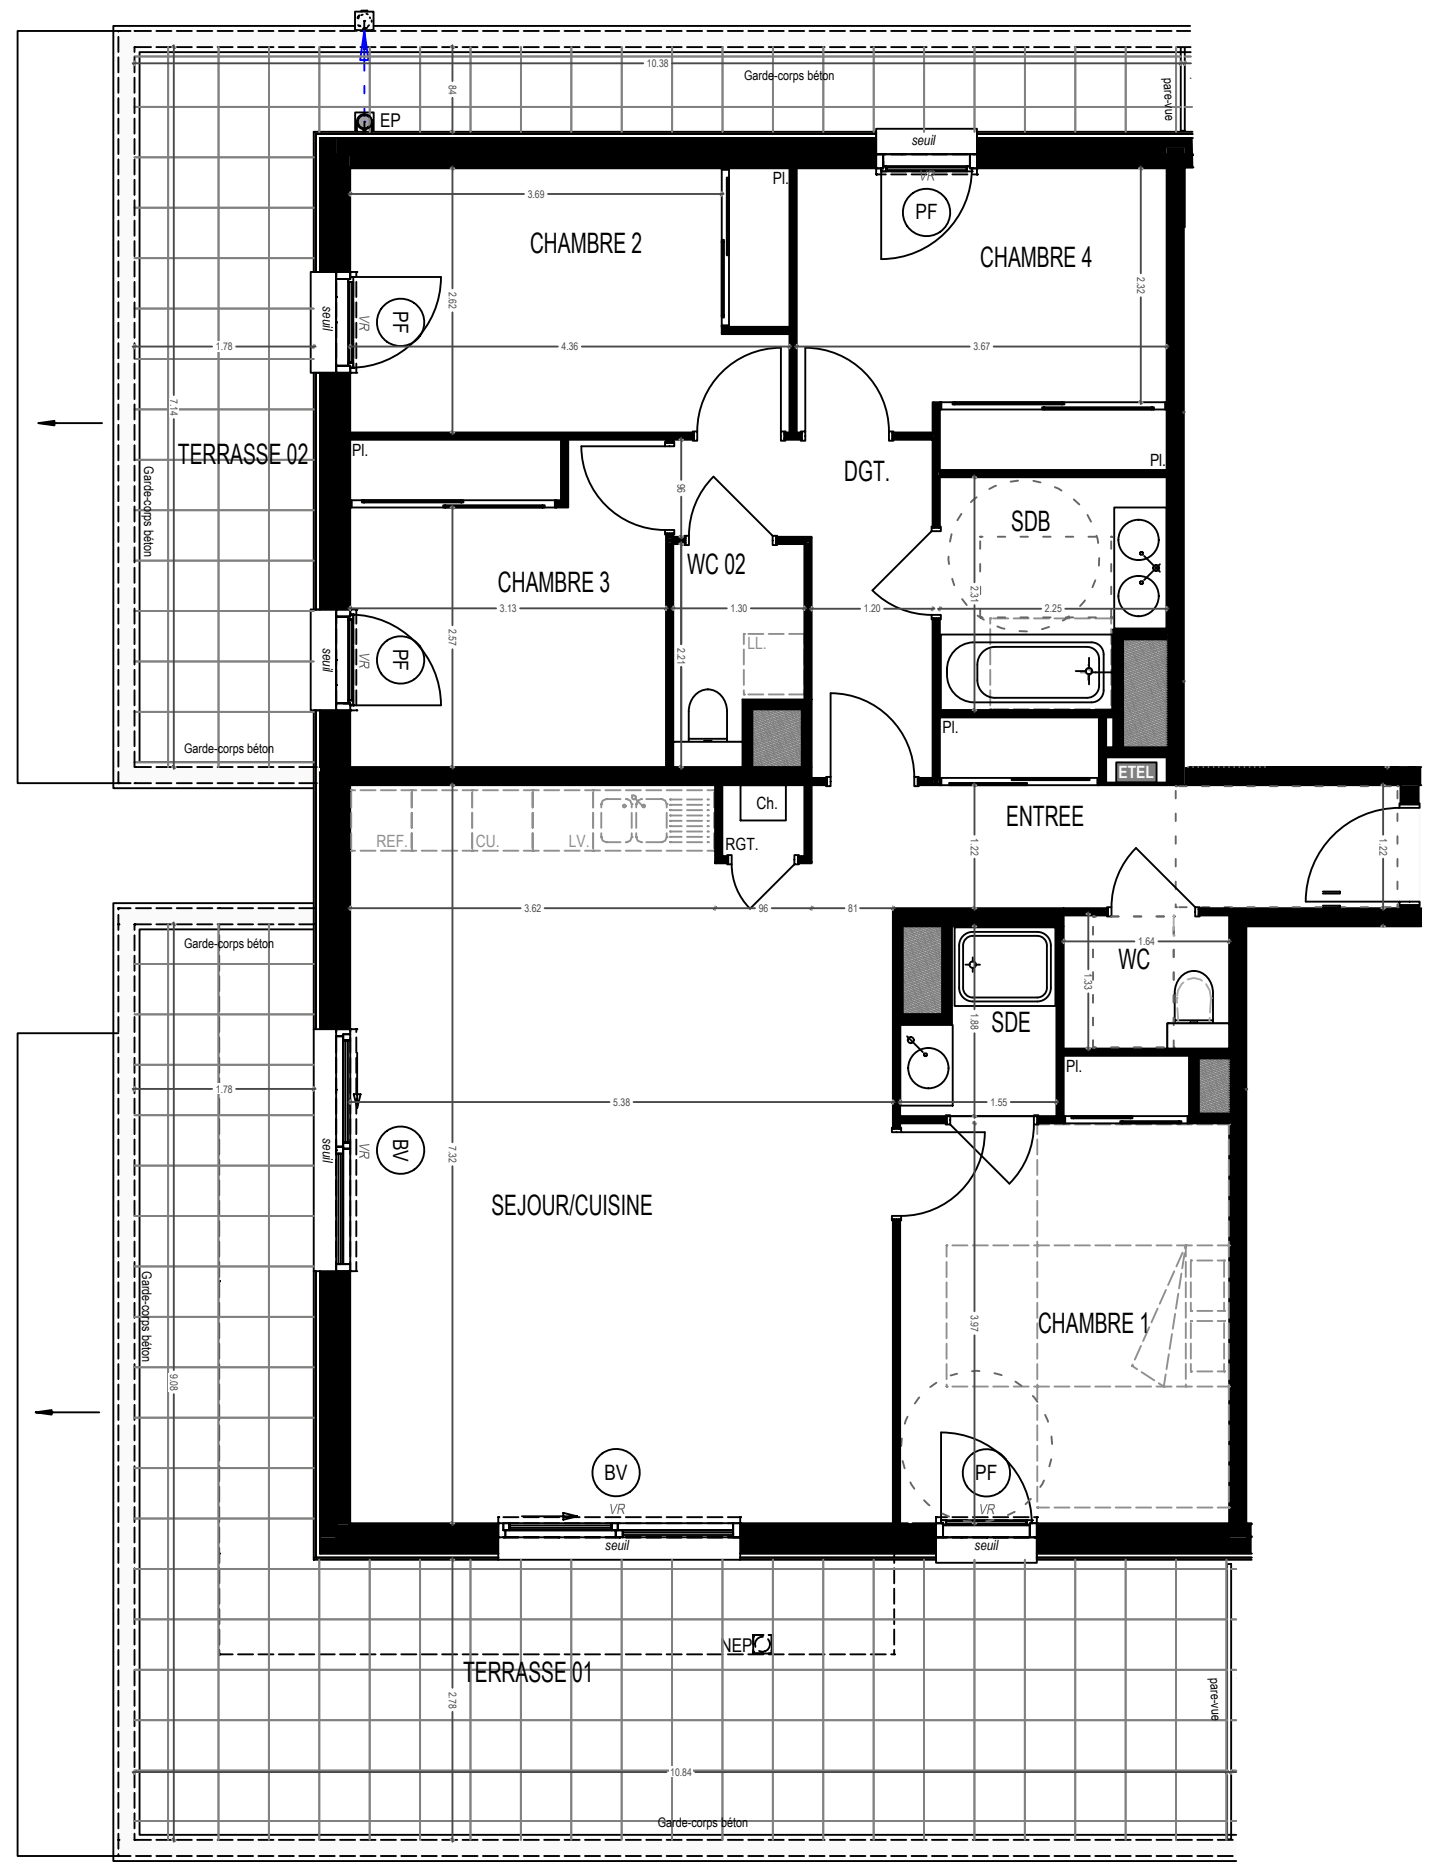
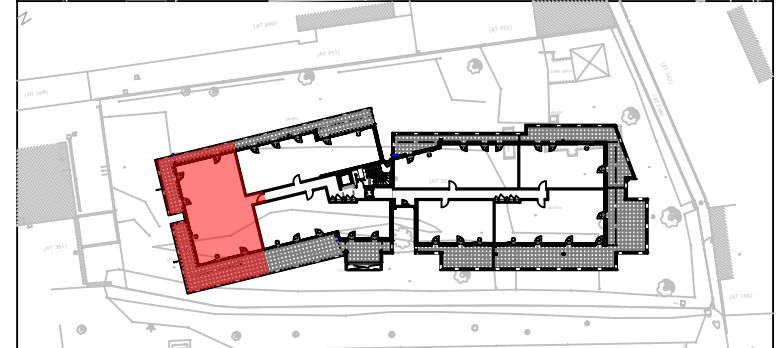


A 329

LEGENDE :
BV : baie vitrée
PF : porte fenêtre
FAV : fenêtre allège vitrée
VR : volet roulant
LL : lave linge
LV : lave vaisselle
REF : réfrigérateur
CU : cuisinière
CH : chaudière
ETEL : tableau électrique
Seuil : 0 à 4 cm
Marche pour balcon : 4 à 15 cm
Marche pour terrasse : 4 à 20 cm

NOTA :
Le mobilier et l'électroménager ne sont pas fournis.
la SCI se réserve la possibilité d'apporter des modifications de dimensions et d'équipements en fonction des contraintes techniques de construction.
Les retombées, poutres, soffites, faux plafonds et canalisations ne sont pas tous représentés.
L'aménagement des espaces verts est donné à titre indicatif, la SCI se réserve la possibilité d'apporter des modifications en fonction des contraintes techniques issues de l'étude de l'ingénieur VRD (escalier, rampe, enrochement, mur de soutient de terre, nivellement de terrain, talus, différences de niveaux, réseaux, regards, collecteurs...). Les pentes des jardins seront adaptées aux contraintes techniques du site.

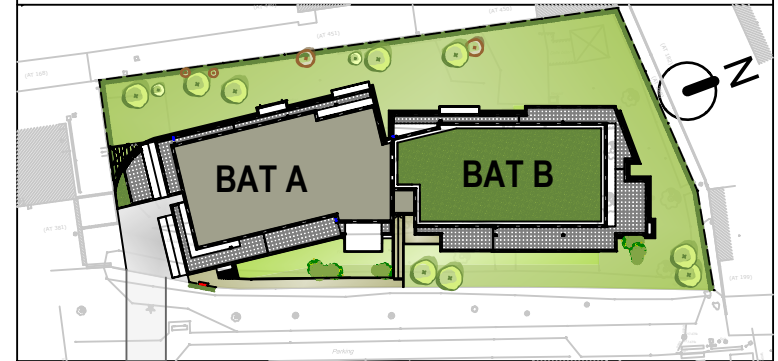


N°	Type	Etage
A 329	T5	R+3 - ATTIQUE

chambre 1	13,69 m ²
chambre 2	11,26 m ²
chambre 3	9,97 m ²
chambre 4	10,27 m ²
dgt	5,35 m ²
entrée + PL.	7,69 m ²
sdb	4,77 m ²
sde	2,42 m ²
séjour / cuisine	38,62 m ²
wc	2,01 m ²
wc 02	2,29 m ²
TOTAL	108,34 m²
terrasse 01	41,32 m ²
terrasse 02	19,92 m ²



MIKADO
ARCHITECTES
2, CHENIT DES MARQUAIS (38100 GRENOBLE)
TEL. 04 80 30 00 30 P.NEUMIER@MIKADO-ARCHITECTES.FR

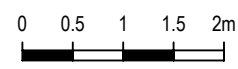

18/10/2022