

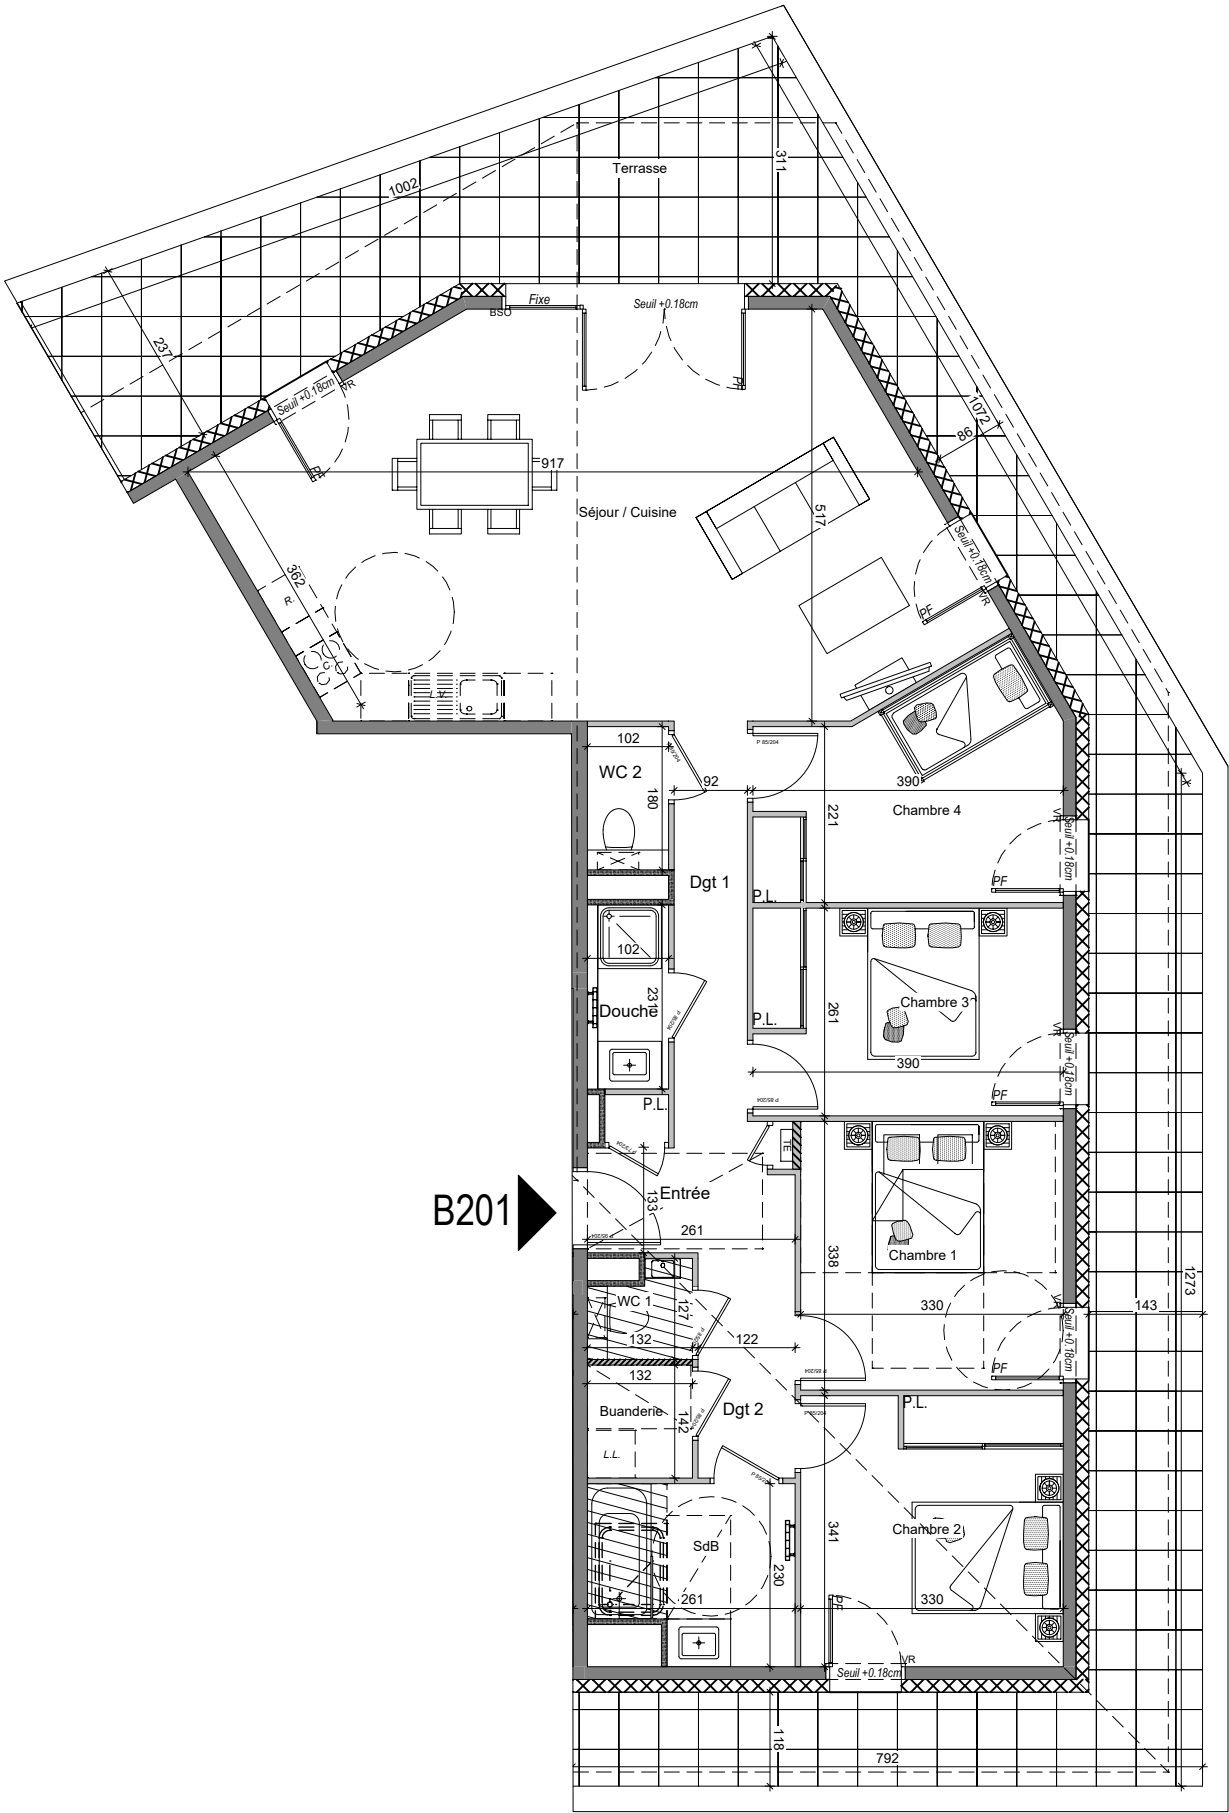


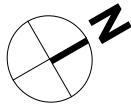

B201


LEGENDE

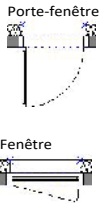

PF Porte fenêtre
F Fenêtre ouvrant à la française
OF Oscillo Battant Fenêtre
VR Volet Roulant
AV Allège vitrée
TE Tableau électrique
Soffite ou faux plafond

PV Pare vue
PL Placard
LV Emplacement Lave-vaisselle
LL Emplacement Lave-linge
R Emplacement Réfrigérateur
SL Emplacement Sèche-linge
C Emplacement Cuisson
Sèche-serviette

FACADES NORD

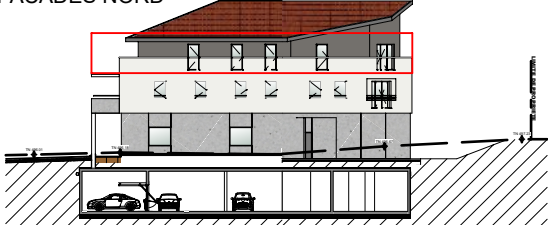

MONTEZIA

5 Route des Hutins 74100 VETRAZ-MONTHOUX



T5 - 201

Bâtiment
B

Etage :
Attique

SURFACES


Entrée	4.28 m ²
Séjour / Cuisine	41.11 m ²
Chambre 1	11.14 m ²
Chambre 2	11.05 m ²
Chambre 3	10.03 m ²
Chambre 4	10.08 m ²
SdB	5.39 m ²
WC 1	1.19 m ²
WC 2	1.58 m ²
Dégagement 1	4.63 m ²
Dégagement 2	3.45 m ²
Buanderie	1.87 m ²
Douche	2.36 m ²

Surface Habitable 108.16 m²

Terrasse 55.50 m²



PLAN DE REPERAGE

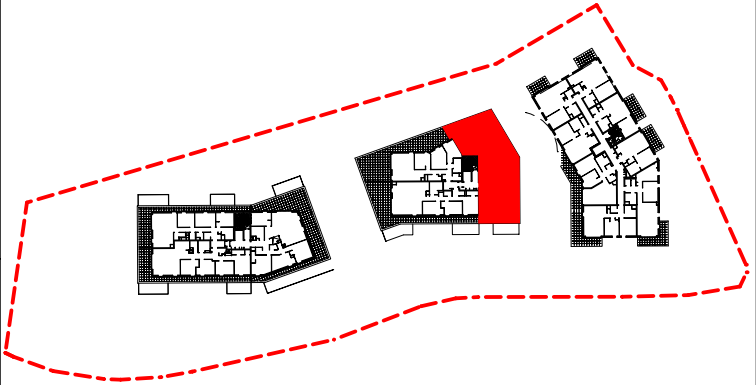

Crédit Agricole Immobilier
Agence 2 Savoie / Pays de Gex
4 Avenue du Pré Félin
74985 ANNECY CEDEX 9
Tél. : 04 50 05 89 73