


LOCALISATION

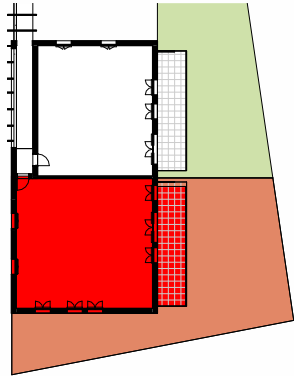

PLAN DE NIVEAU



SURFACES

Séjour / Cuisine	40.0 m²
Chambre 1	11.3 m²
Chambre 2	10.0 m²
Chambre 3	10.0 m²
Chambre 4	13.9 m²
Entrée	3.3 m²
SDB	5.3 m²
SdE	2.0 m²
Dgt	6.0 m²
Cel.	1.9 m²
WC	1.3 m²
DRES.	2.0 m²
Terrasse	107.0 m²
Jardin	22.95 m²
Jardin	144.25 m²

LEGENDE :

L.L. : Lave Linge	C : Cuisson
L.V. : Lave Vaisselle	PI : Placard
Réf. : Réfrigérateur	TA : Tableau d'abonné
F : Fenêtre	PF : Porte-fenêtre
Fx: Fenêtre fixe	GC : Garde-corps
	VR : Volet roulant
	== Retombée de poutre
 Cloison démontable	
 Faux plafond	
 Jardin	



C003



Bâtiment C
Niveau 0
5 pièces

Gröl
SIGNATURE

EDI
FIN



FACADE SUD EST

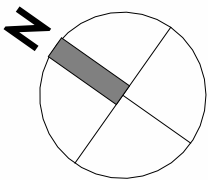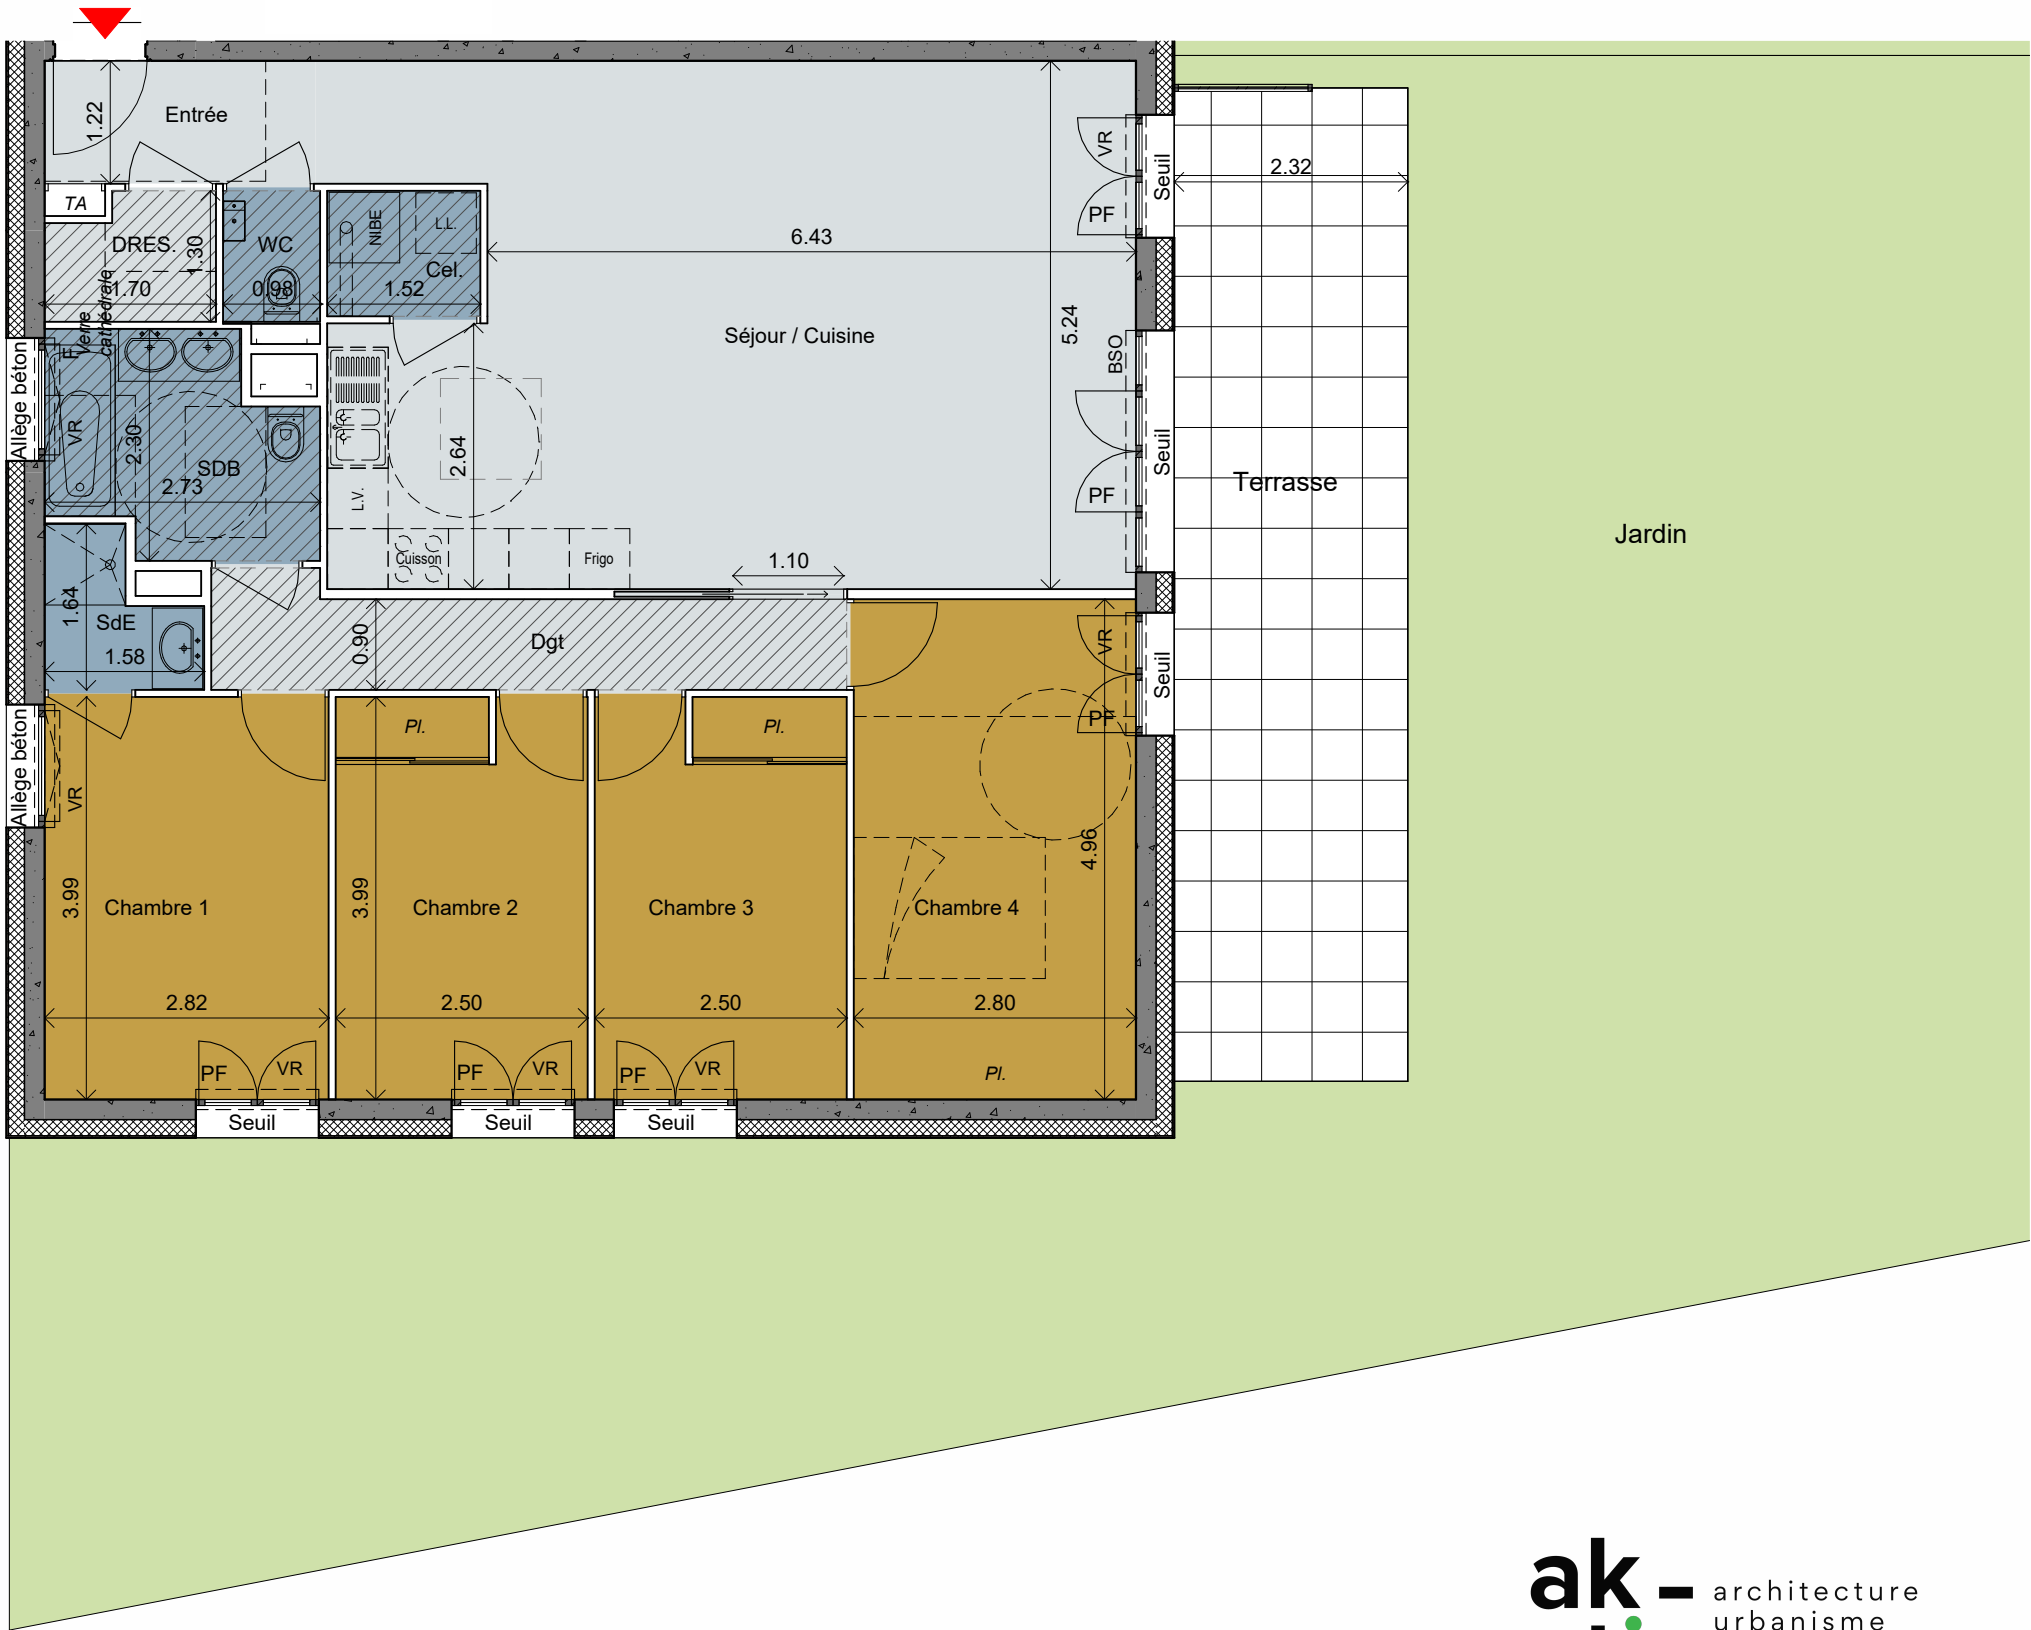

ECHELLE : 1/75ème
DATE : Avril 2026



Hauteurs des seuils et marches :
Le terme "Seuil" est utilisé pour une hauteur comprise entre 0 et 4 cm
Le terme "Marche" est utilisé pour une hauteur comprise entre 5 et 20 cm

ak - architecture
-tis urbanisme
paysage

Sous réserve de modifications techniques.
Les surfaces indiquées sont approximatives et peuvent varier dans le cadre de la législation des VEFA (+/- 5%).
Le mobilier est représenté à titre indicatif. Seuls seront fournis les équipements figurant sur le descriptif annexé à l'acte de vente.