


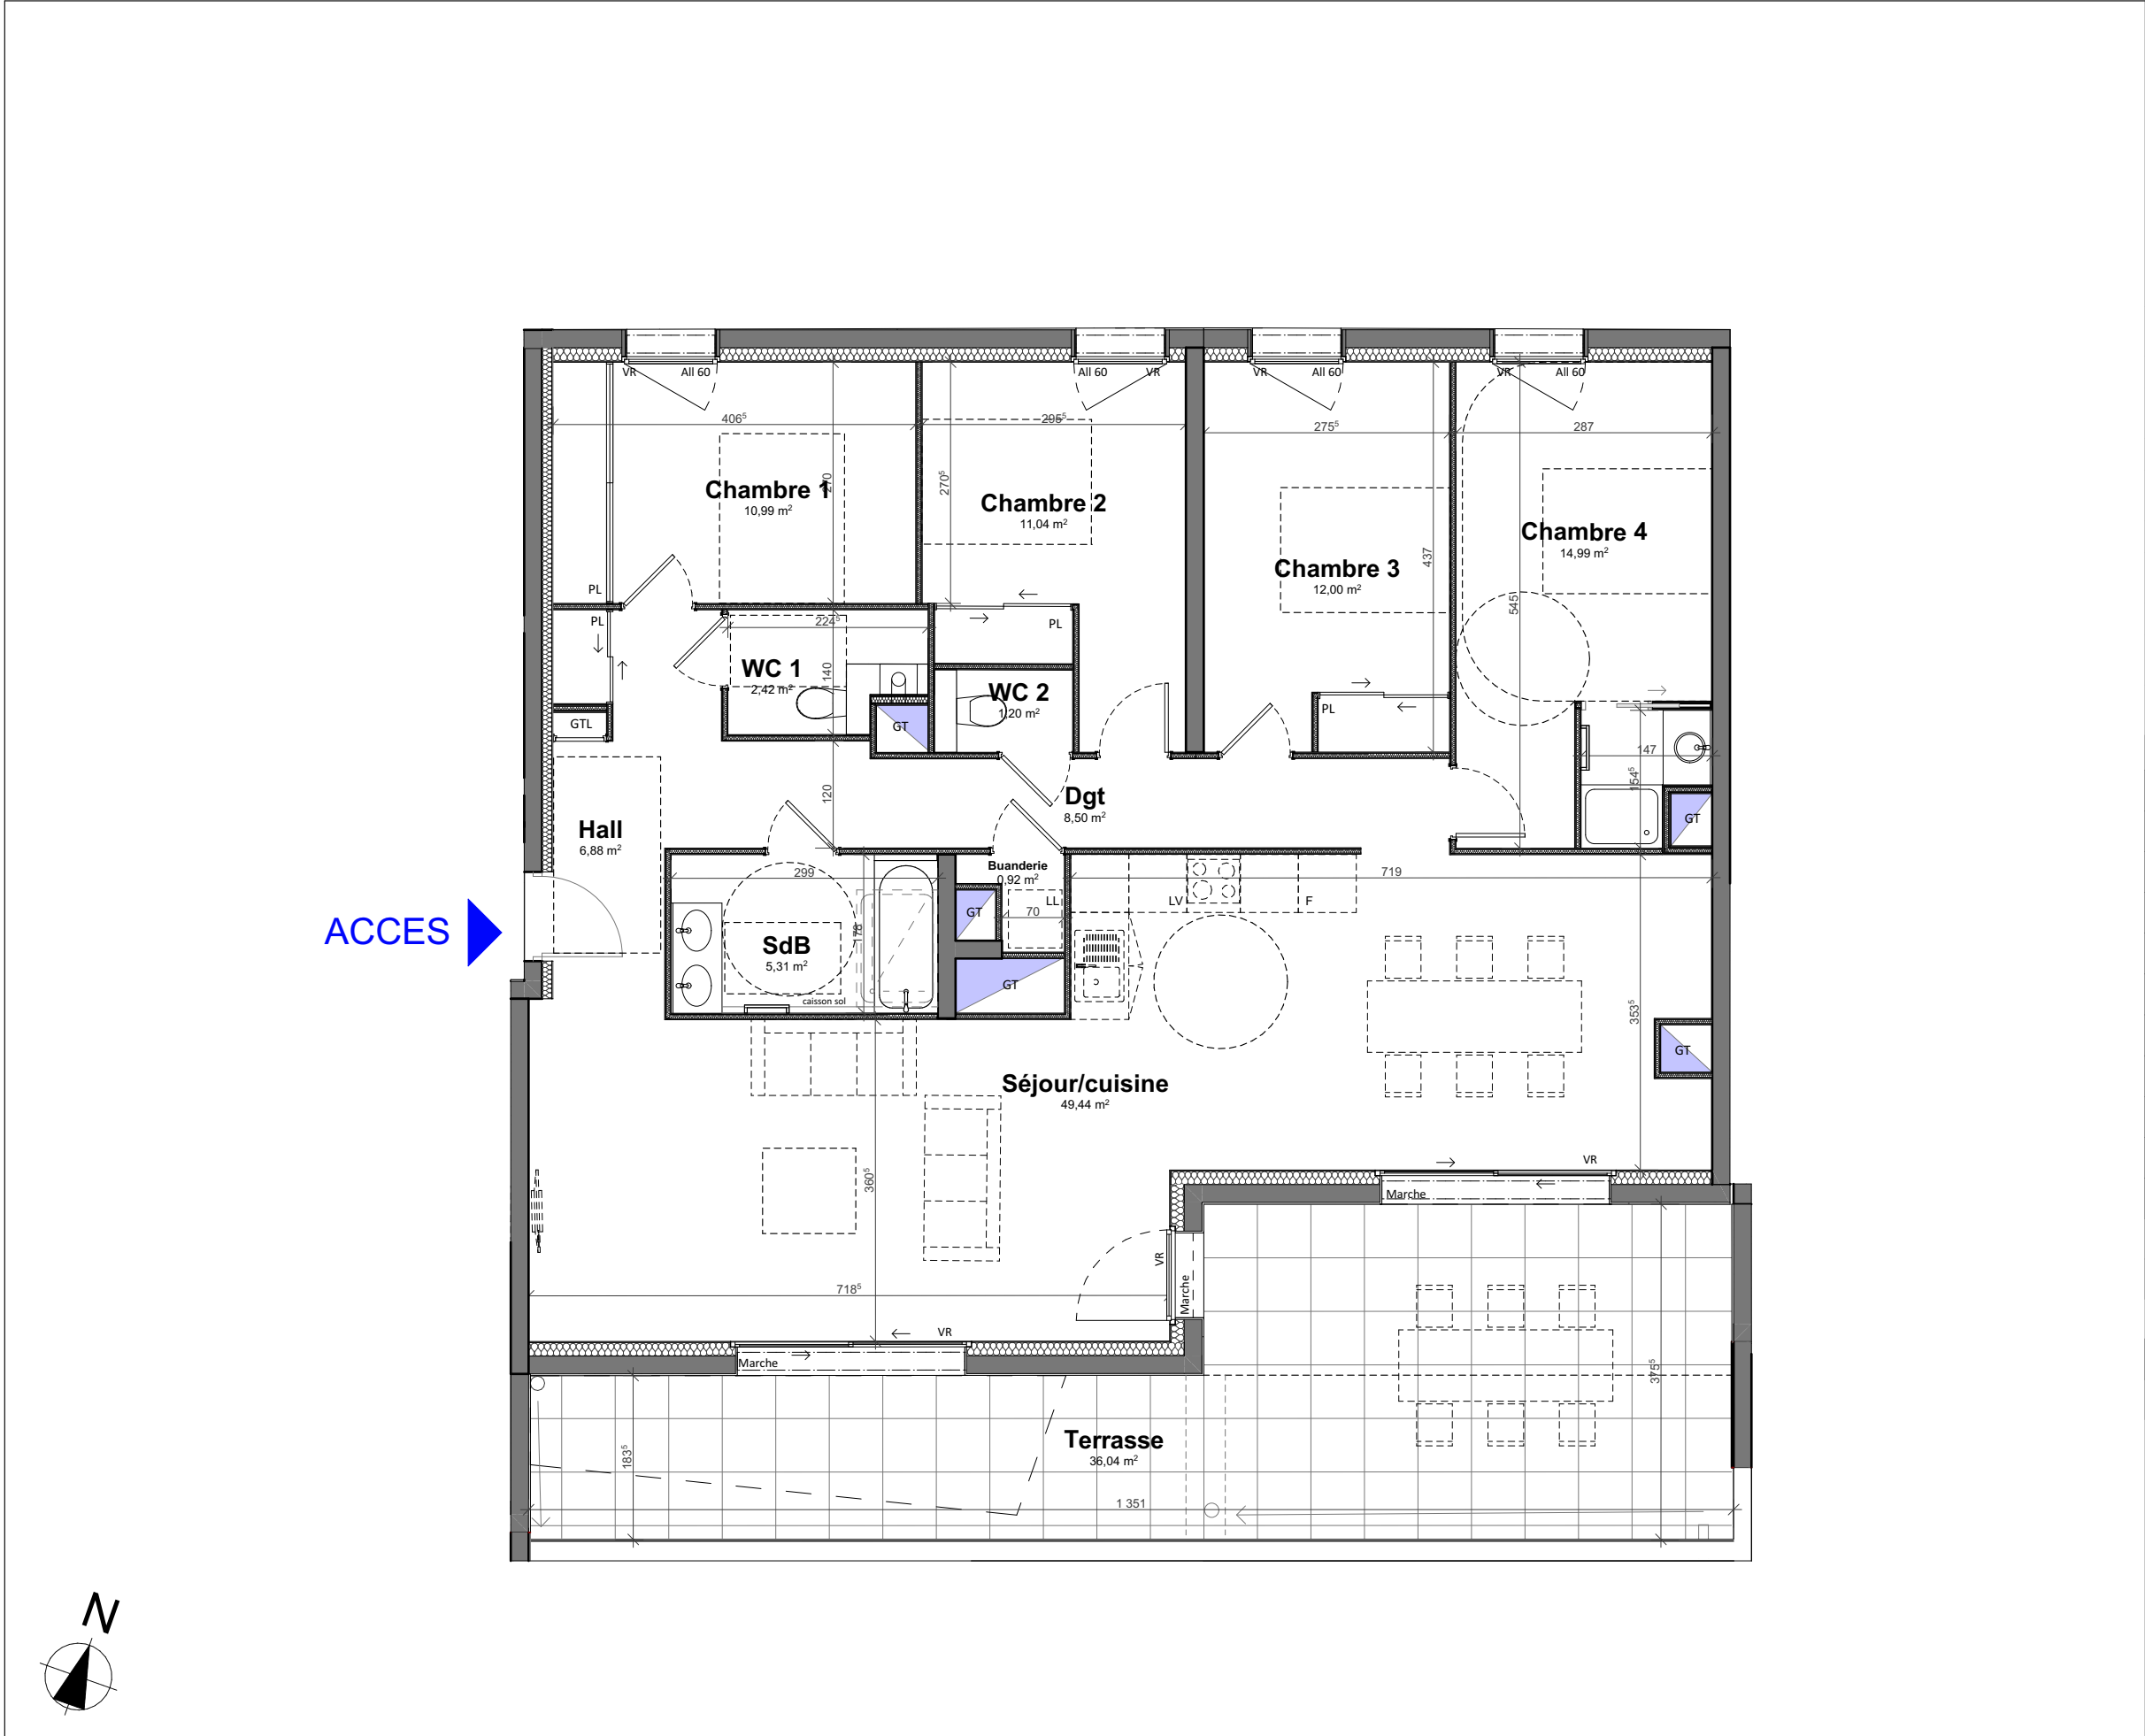

Pour l'acquéreur :

Pour la SCCV Prés Clos :



2 Chemin des Clos, 38240 Meylan



LE SECRET
DES CLOS
MEYLAN

C-501

N°	Plan de repérage
C-501	
TYPE	
T5	
BATIMENT	
BAT C	
NIVEAU	
R+5	

SURFACES HABITABLES	
Hall	6,88
Séjour/cuisine	49,44
Chambre 1	10,99
Chambre 2	11,04
Chambre 3	12,00
Chambre 4	14,99
Dgt	8,50
SdB	5,31
WC 1	2,42
WC 2	1,20
Buanderie	0,92
TOTAL SURFACES HABITABLES	123,69 m
SURFACES EXTERIEURES	
Terrasse	36,04
TOTAL SURFACES EXTERIEURES	36,04 m²

LEGENDE


VR : Volet roulant
F : Réfrigérateur
CU : Cuisinière
LV : Lave-vaisselle
LL : Lave-linge
GT : Gaine Technique
GTL : Tableau d'Abonné
All. : Allège

Le terme "Seuil" est utilisé pour une hauteur comprise entre 0 et 4 cm.

Le terme "Marche" est utilisé pour une hauteur > 10 cm.

 Faux-plafond

ECHELLE 1/75

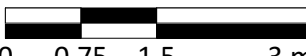

0 0.75 1.5 3 m

Date d'édition : 21/04/2022

Indice C

SCCV Prés Clos