

PLAN DE PRE-COMMERCIALISATION



65 chemin du Fangeat -38330

PLAN DE
RE P E R A G E



N°	Type	Etage	Bâtiment
A 201	T5	R+2	A


Nota : la surface des placards est incluse dans celle des pièces attenantes

Pièces	Surfaces Habitables
Séjour	40.7 m²
Cuisine	12.2 m²
Chambre 1	9.9 m²
+ Pl	10.6 m²
Chambre 2	13.5 m²
+ Pl	1.2 m²
Chambre 3	4.0 m²
+ Pl	2.6 m²
Chambre4	5.5 m²
Wc	7.6 m²
Entrée + Pl	107.8 m²
sde	
Sdb	
Balc	13.25
TOTAL	m²
Balc	10.73

on **LEGEND**

	Cloison démontable	V	Volet coulissant
SS	Sé c he- ser v iet t e	C	Volet roulant
PF	Porte Fenêtre	V	Gaine technique
F	F enê t re	R	Chaudière
AL	Allège	G	Garde-corps
LL	Lave linge	T	
LV	Lave vaisselle		TA Tableau d'abonnés
R	Ré f ri gé ra t eur		Faux plafond
			Baie vitrée
		C	

Format : A3 Date 24/11/ 2024
17:38 :05

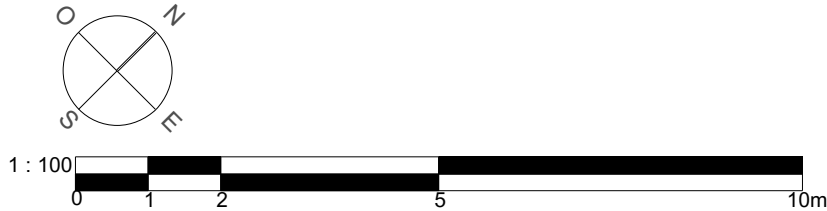

Pour

Pour la

Nota : Des modifications pourront être apportées au plan suivant les nécessités techniques et administratives rencontrées lors de la réalisation. Les surfaces indiquées et les côtes sont approximatives. Les dimensions libres, les équipements, la position des baies, les seuils, les allèges, les retombées, les soffites et les faux-plafonds, les plantations ... peuvent évoluer ; ils sont représentés à titre indicatif et ne sont pas contractuels. Le total surface habitable peut être arrondi à la décimale.



PLAN DE PRE-COMMERCIALISATION



65 chemin du Fangeat -38330

PLAN DE
RE P E R A G E



N°	Type	Etage	Bâtiment
A 101	T5	N1	A


Nota : la surface des placards est incluse dans celle des pièces attenantes

Pièces	Surfaces Habitables
Séjour	40.7 m²
Cuisine	12.2 m²
Chambre 1	10.0 m²
Chambre 2	10.7 m²
+ PI	13.4 m²
Chambre 3	1.2 m²
+ PI	7.5 m²
Chambre 4	5.4 m²
+PI Wc Dgt	4.1 m²
Nuit Sdb	2.6 m²
Entrée + PI	107.8 m²
SdE	
TOTAL	
Balçon sud	13.94
Balçon est	m²
	10.65
	m²

LEGEND

	Cloison démontable	V	Volet coulissant
SS	Sé c he- ser v i e t t e	C	Volet roulant
PF	Porte Fenêtre	V	Gaine technique
F	F e n ê t r e	R	Chaudière
AL	Allège	G	Garde-corps
LL	Lave linge	T	
LV	Lave vaisselle		TA Tableau d'abonnés
R	Ré f r i g é r a t e u r		Faux plafond
			Baie vitrée

Format : A3 Date 24/11/ 2024
17:37 :47

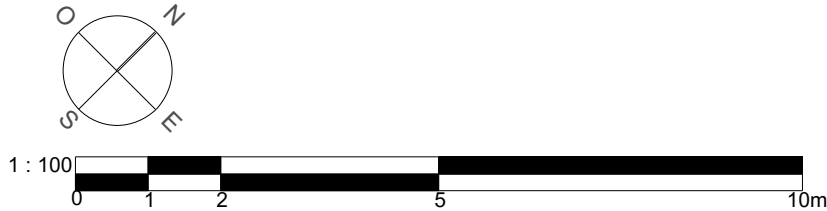

Pour

Pour la

Nota : Des modifications pourront être apportées au plan suivant les nécessités techniques et administratives rencontrées lors de la réalisation. Les surfaces indiquées et les côtes sont approximatives. Les dimensions libres, les équipements, la position des baies, les seuils, les allèges, les retombées, les soffites et les faux-plafonds, les plantations ... peuvent évoluer ; ils sont représentés à titre indicatif et ne sont pas contractuels. Le total surface habitable peut être arrondi à la décimale.



PLAN DE PRE-COMMERCIALISATION




65 chemin du Fangeat -38330

PLAN DE REPERAGE
Bâtiments -ech. 1/1000



C 202 -N2

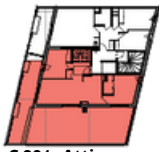

C 301 -Attique

N°	Type	Etage	Bâtiment
C 301+202	T5	N2 +Attique	C

Nota : la surface des placards est incluse dans celle des pièces attenantes

C 301 -Attique


Pièces	Surfaces Habitables
Séjour	37.4 m²
Cuisine	14.4 m²
Chambre 1	14.0 m²
Chambre 2	4.3 m²
Dgt SdE	2.9 m²
Entrée	0.0 m²
TOTAL	73.0 m²
Terrasse	
Balcon	70.17 m²
	27.89 m²

LEGENDE


	Cloison démontable	V	Volet coulissant
SS	Sé c he- ser v iet t e	C	Volet roulant
PF	Porte Fenêtre	V	Gaine technique
F	F enê t re	R	Chaudière
ALL	Allège	G	Garde-corps
LL	Lave linge	T	
LV	Lave vaisselle		TA Tableau d'abonnés
R	Ré f ri gé ra t eur		Faux plafond
			Baie vitrée
			C

Format : A3 Date 22/01/2025

C 202 -N2

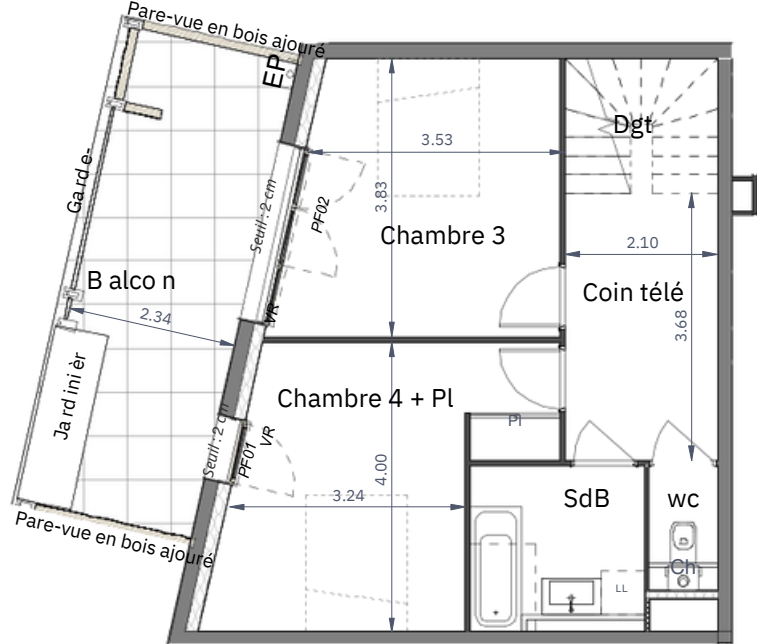


C 301 -Attique

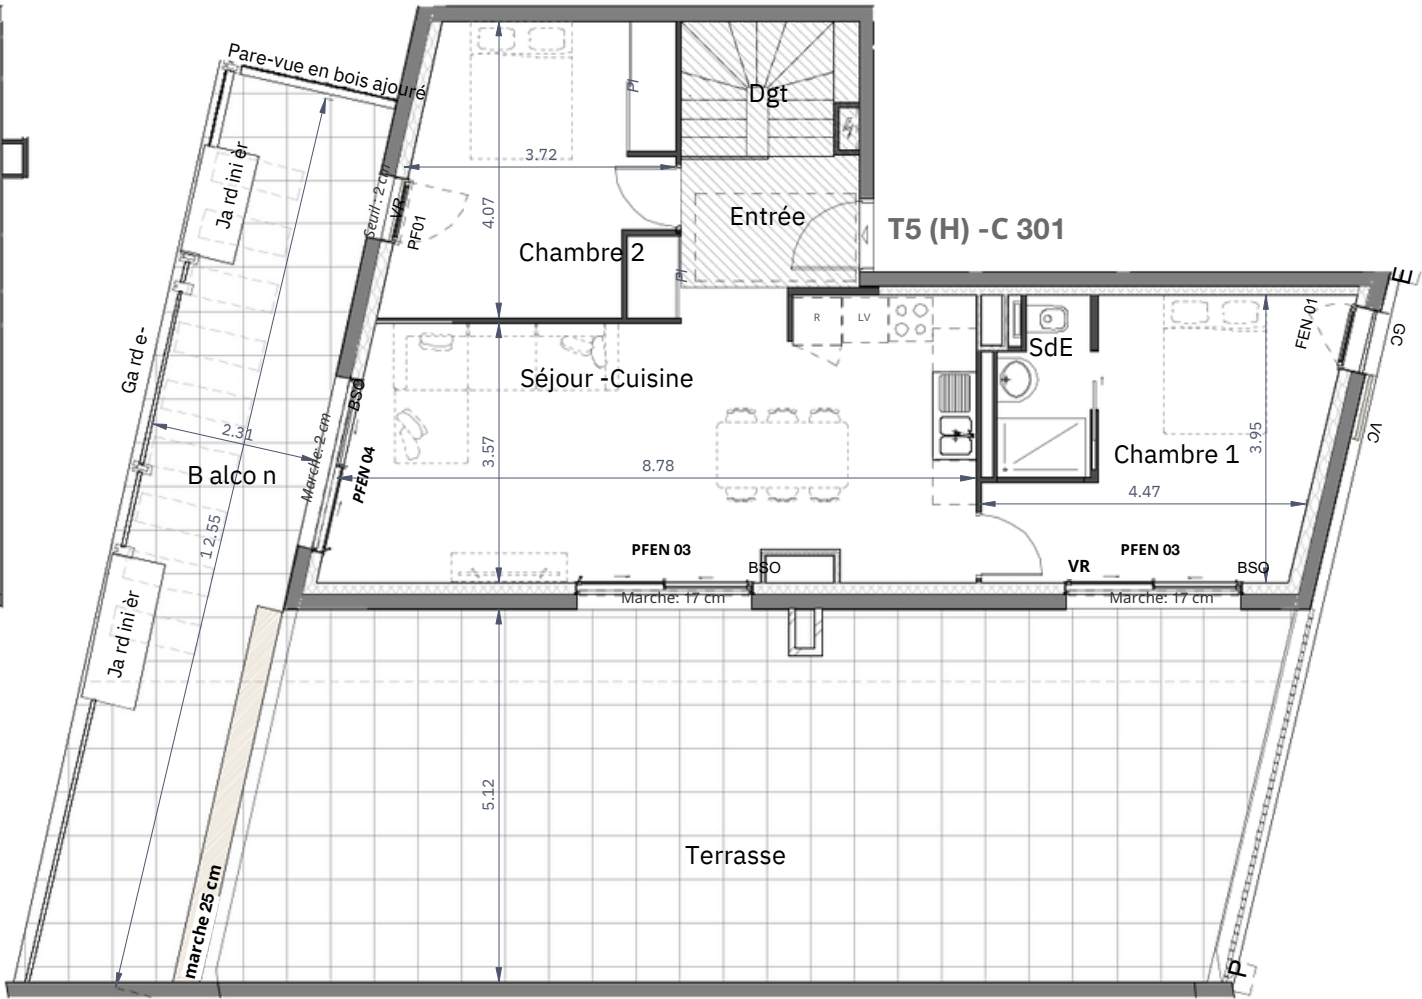

C 202 -N2

Pièces	Surfaces Habitables
Chambre 3	13.9 m²
SdB	5.0 m²
wc	1.2 m²
Chambre 4 + Pl	14.9 m²
Coin télé	7.7 m²
Dgt	3.9 m²
TOTAL	46.7 m²

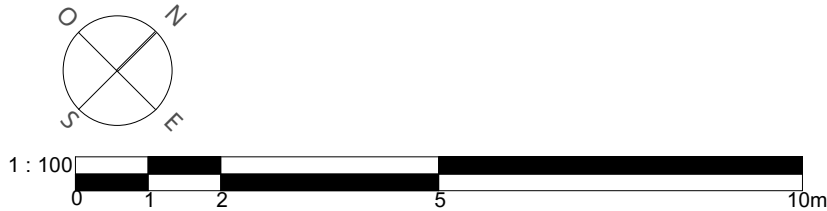

Pour

Pour la

Nota : Des modifications pourront être apportées au plan suivant les nécessités techniques et administratives rencontrées lors de la réalisation. Les surfaces indiquées et les côtes sont approximatives. Les dimensions libres, les équipements, la position des baies, les seuils, les allèges, les retombées, les soffites et les faux-plafonds, les plantations ... peuvent évoluer ; ils sont représentés à titre indicatif et ne sont pas contractuels. Le total surface habitable peut être arrondi à la décimale.

