




24, avenue Berthollet
74000 Annecy

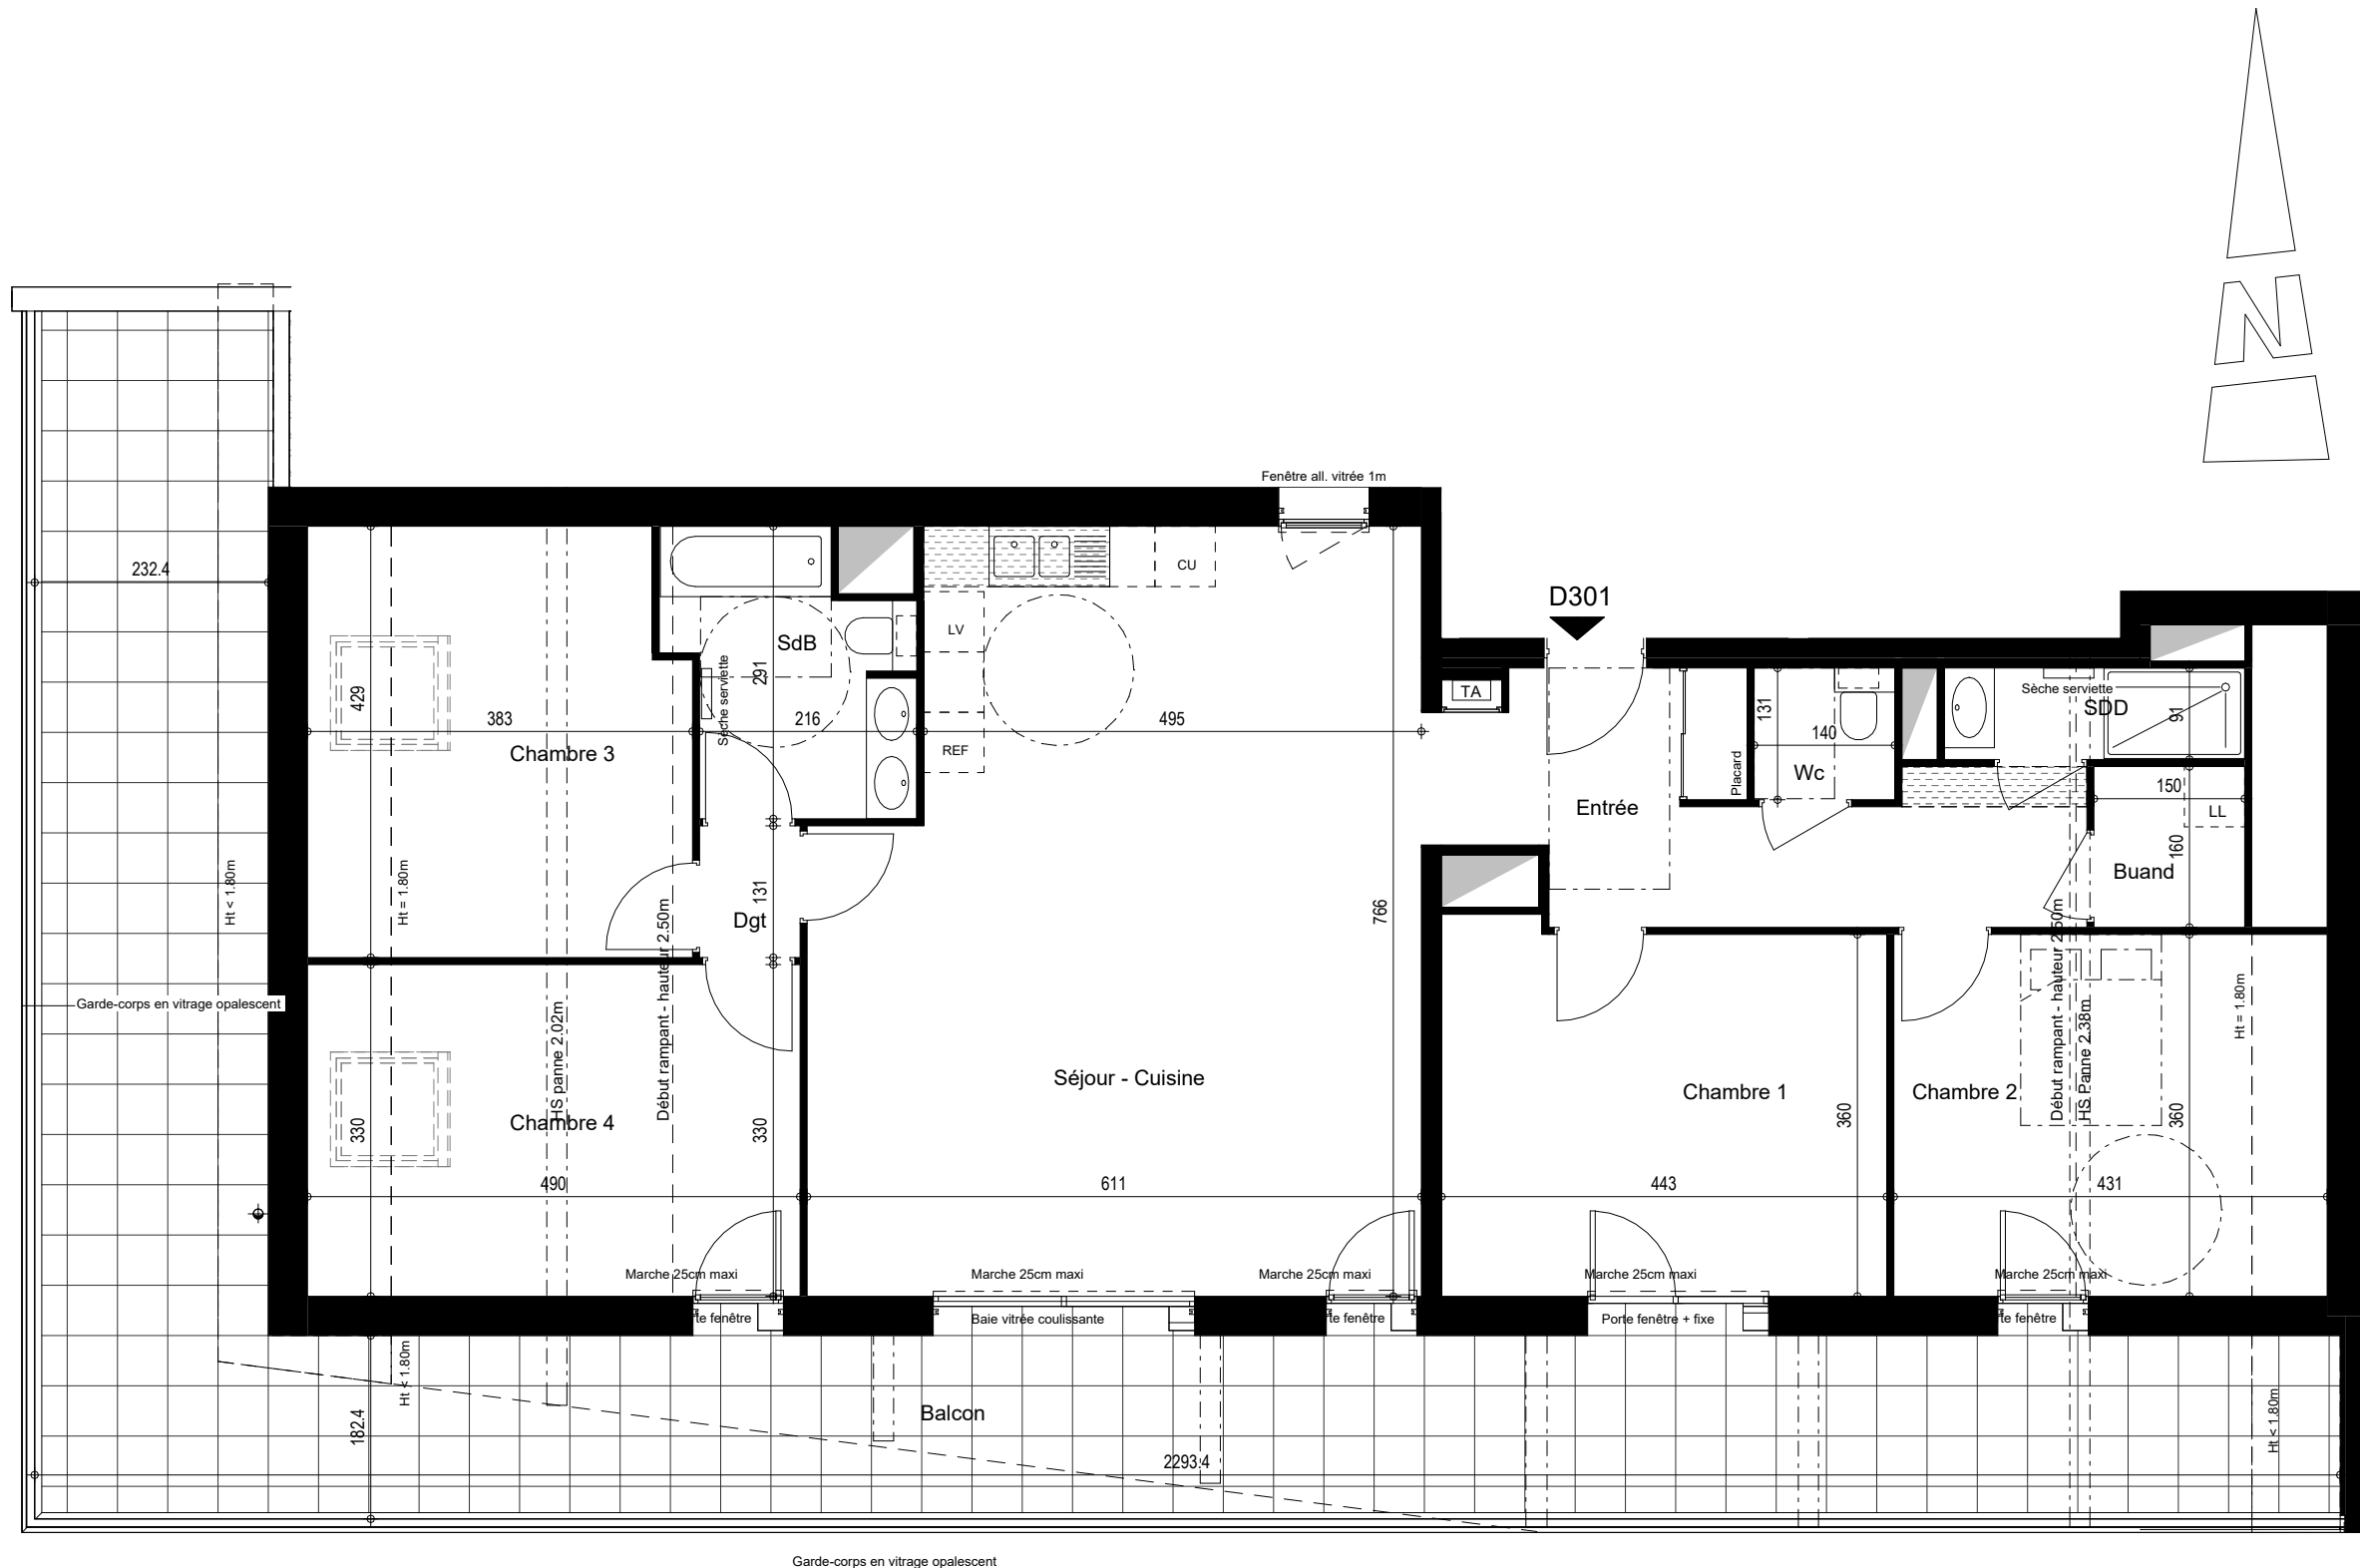


73 230 SAINT-ALBAN-LEYSSE

Bâtiment	D
Appartement	301
Type	T5
Niveau	NIVEAU 3

Séjour - Cuisine	43.35 m²
Entrée	11.68 m²
Chambre 1	16.15 m²
Chambre 2	12.82 m²
Chambre 3	12.33 m²
Chambre 4	13.42 m²
SDD	2.72 m²
Wc	1.83 m²
Buand	2.40 m²
SdB	6.13 m²
Dgt	1.31 m²
T4 D301	124.13 m²

Balcon	56.32 m²
--------	----------

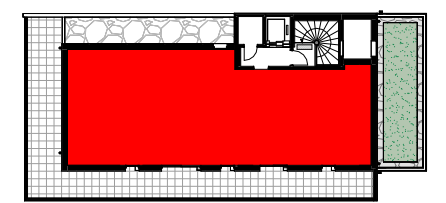

Nota : Les cotes, les surfaces, les gaines et les soffites sont susceptibles de modifications dues aux impératifs administratifs, aux contraintes techniques de construction et aux tolérances d'exécution. Les meubles et les éléments de cuisine sur ce plan ne sont qu'indicatifs. Seuls seront fournis les équipements figurant sur le descriptif annexé à l'acte de vente.

Les jardins privatifs pourront présenter des formes de pentes et des zones de talus.