

SCCV
Domaine de
la Croix



24, avenue Berthollet
74000 Annecy







73 230 SAINT-ALBAN-LEYSSE

Bâtiment	F
Appartement	F001
Type	T5
Niveau	NIVEAU 0

Séjour - Cuisine	54.25 m²
Entrée	5.00 m²
Chambre 1	11.21 m²
Chambre 2	10.58 m²
Chambre 3	11.91 m²
Chambre 4	13.66 m²
SdB	5.29 m²
SdE	3.68 m²
WC 1	1.29 m²
WC 2	1.99 m²
Buand.	2.72 m²
Dgt	7.44 m²
T5 F001	129.03 m²

Loggia	21.73 m²
Jardin privatif	166.42 m²

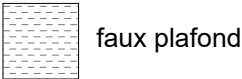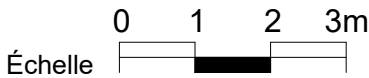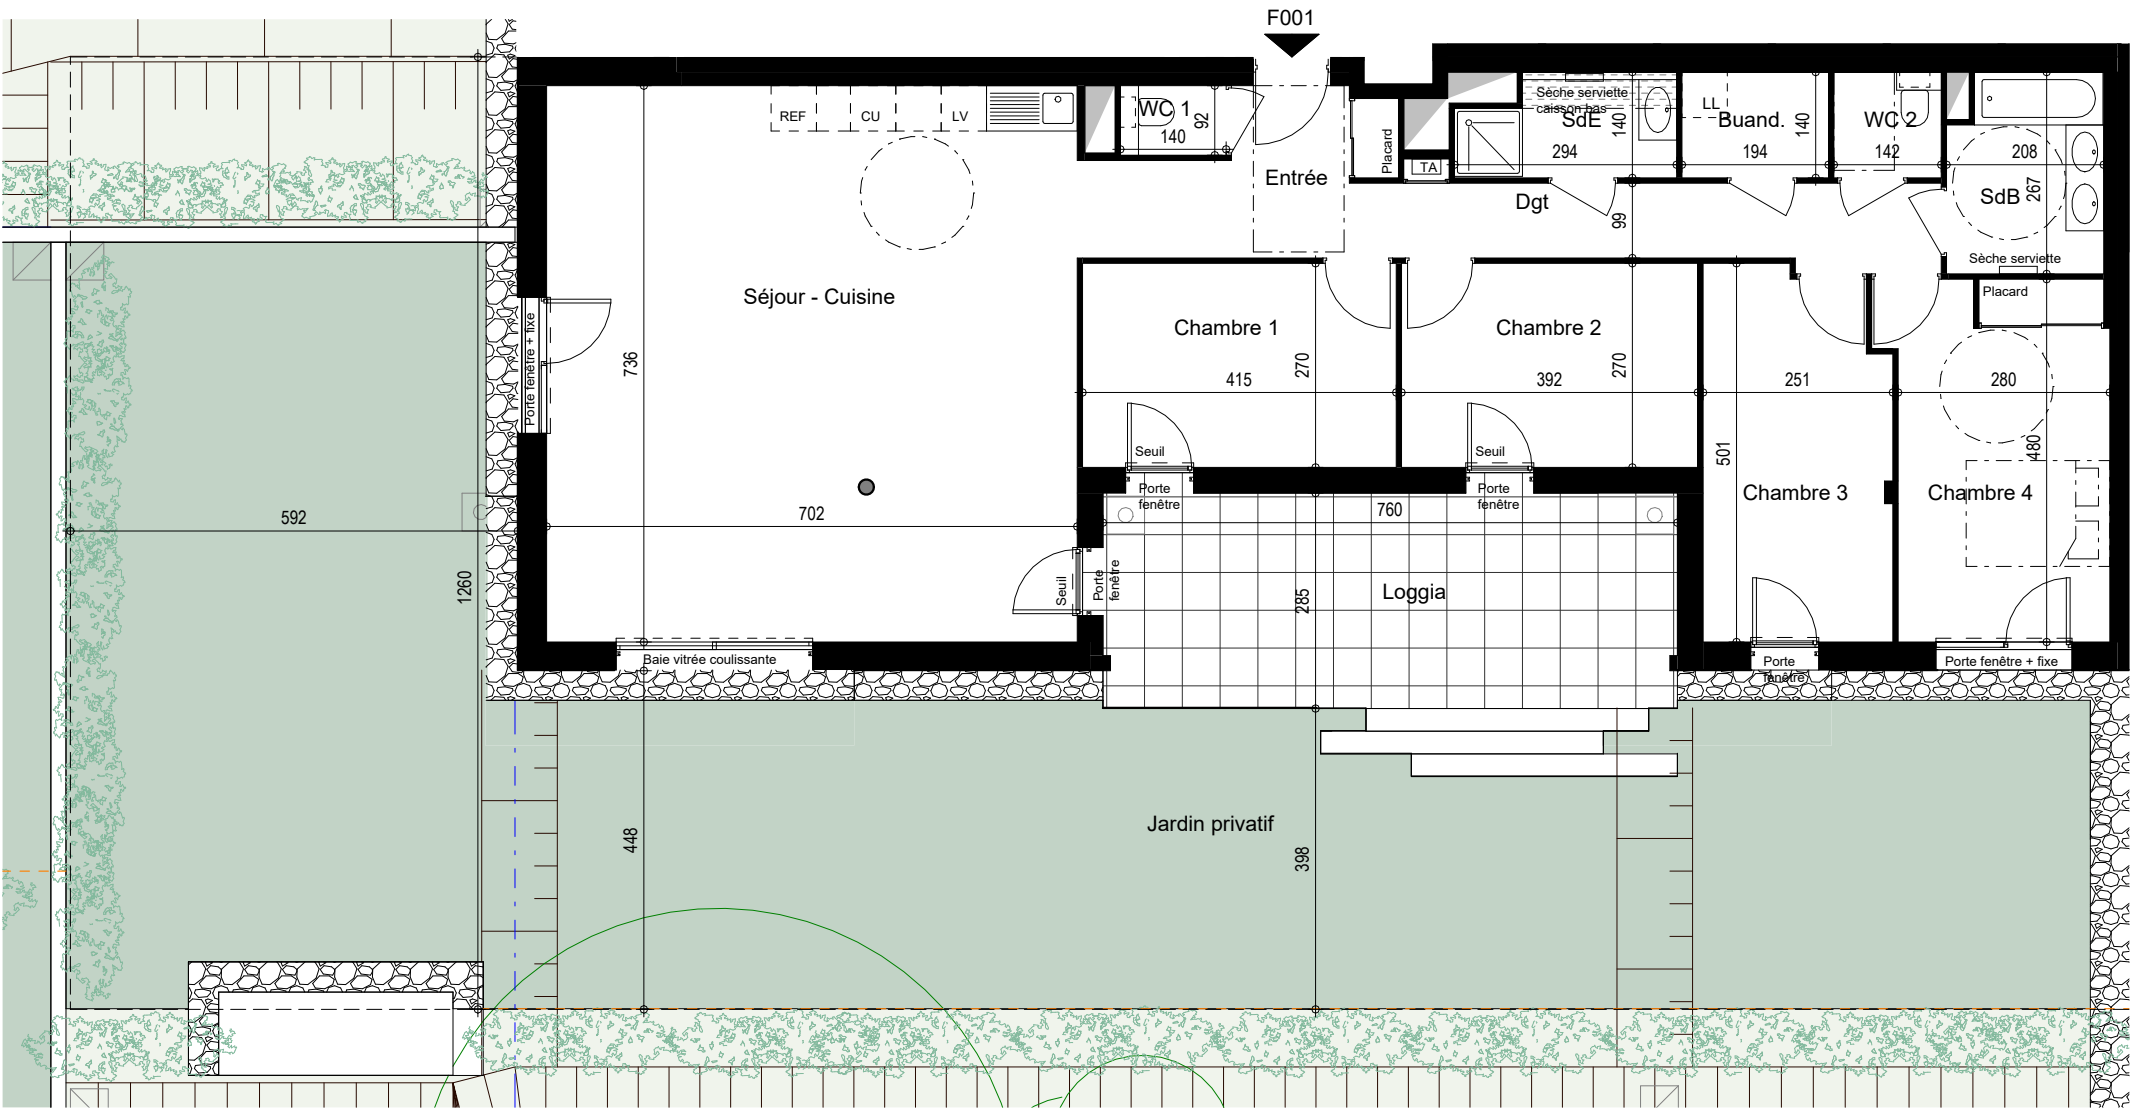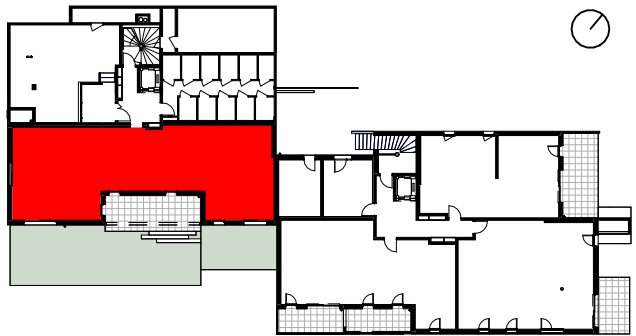

Nota : Les cotes, les surfaces, les gaines et les soffites sont susceptibles de modifications dues aux impératifs administratifs, aux contraintes techniques de construction et aux tolérances d'exécution. Les meubles et les éléments de cuisine sur ce plan ne sont qu'indicatifs. Seuls seront fournis les équipements figurant sur le descriptif annexé à l'acte de vente.

Les jardins privatifs pourront présenter des formes de pentes et des zones de talus.

Plan de vente notaire
Date : 24/10/2024