


Des modifications sont susceptibles d'être apportées en fonction des nécessités techniques ou réglementaires de la réalisation. Tant en ce qui concerne les dimensions libres, que l'équipement, les surfaces, les hauteurs sous plafond ainsi que les hauteurs de seuils ou d'allèges indiquées, sont approximatives. Les retombées, soffites, faux-plafonds, trappes de visites, ainsi que l'emplacement des descentes d'eaux pluviales, des équipements sanitaires, ne sont pas tous figurés ou le sont à titre indicatif. L'emplacement et le dimensionnement des radiateurs, l'aménagement de la cuisine sont donnés à titre indicatif.

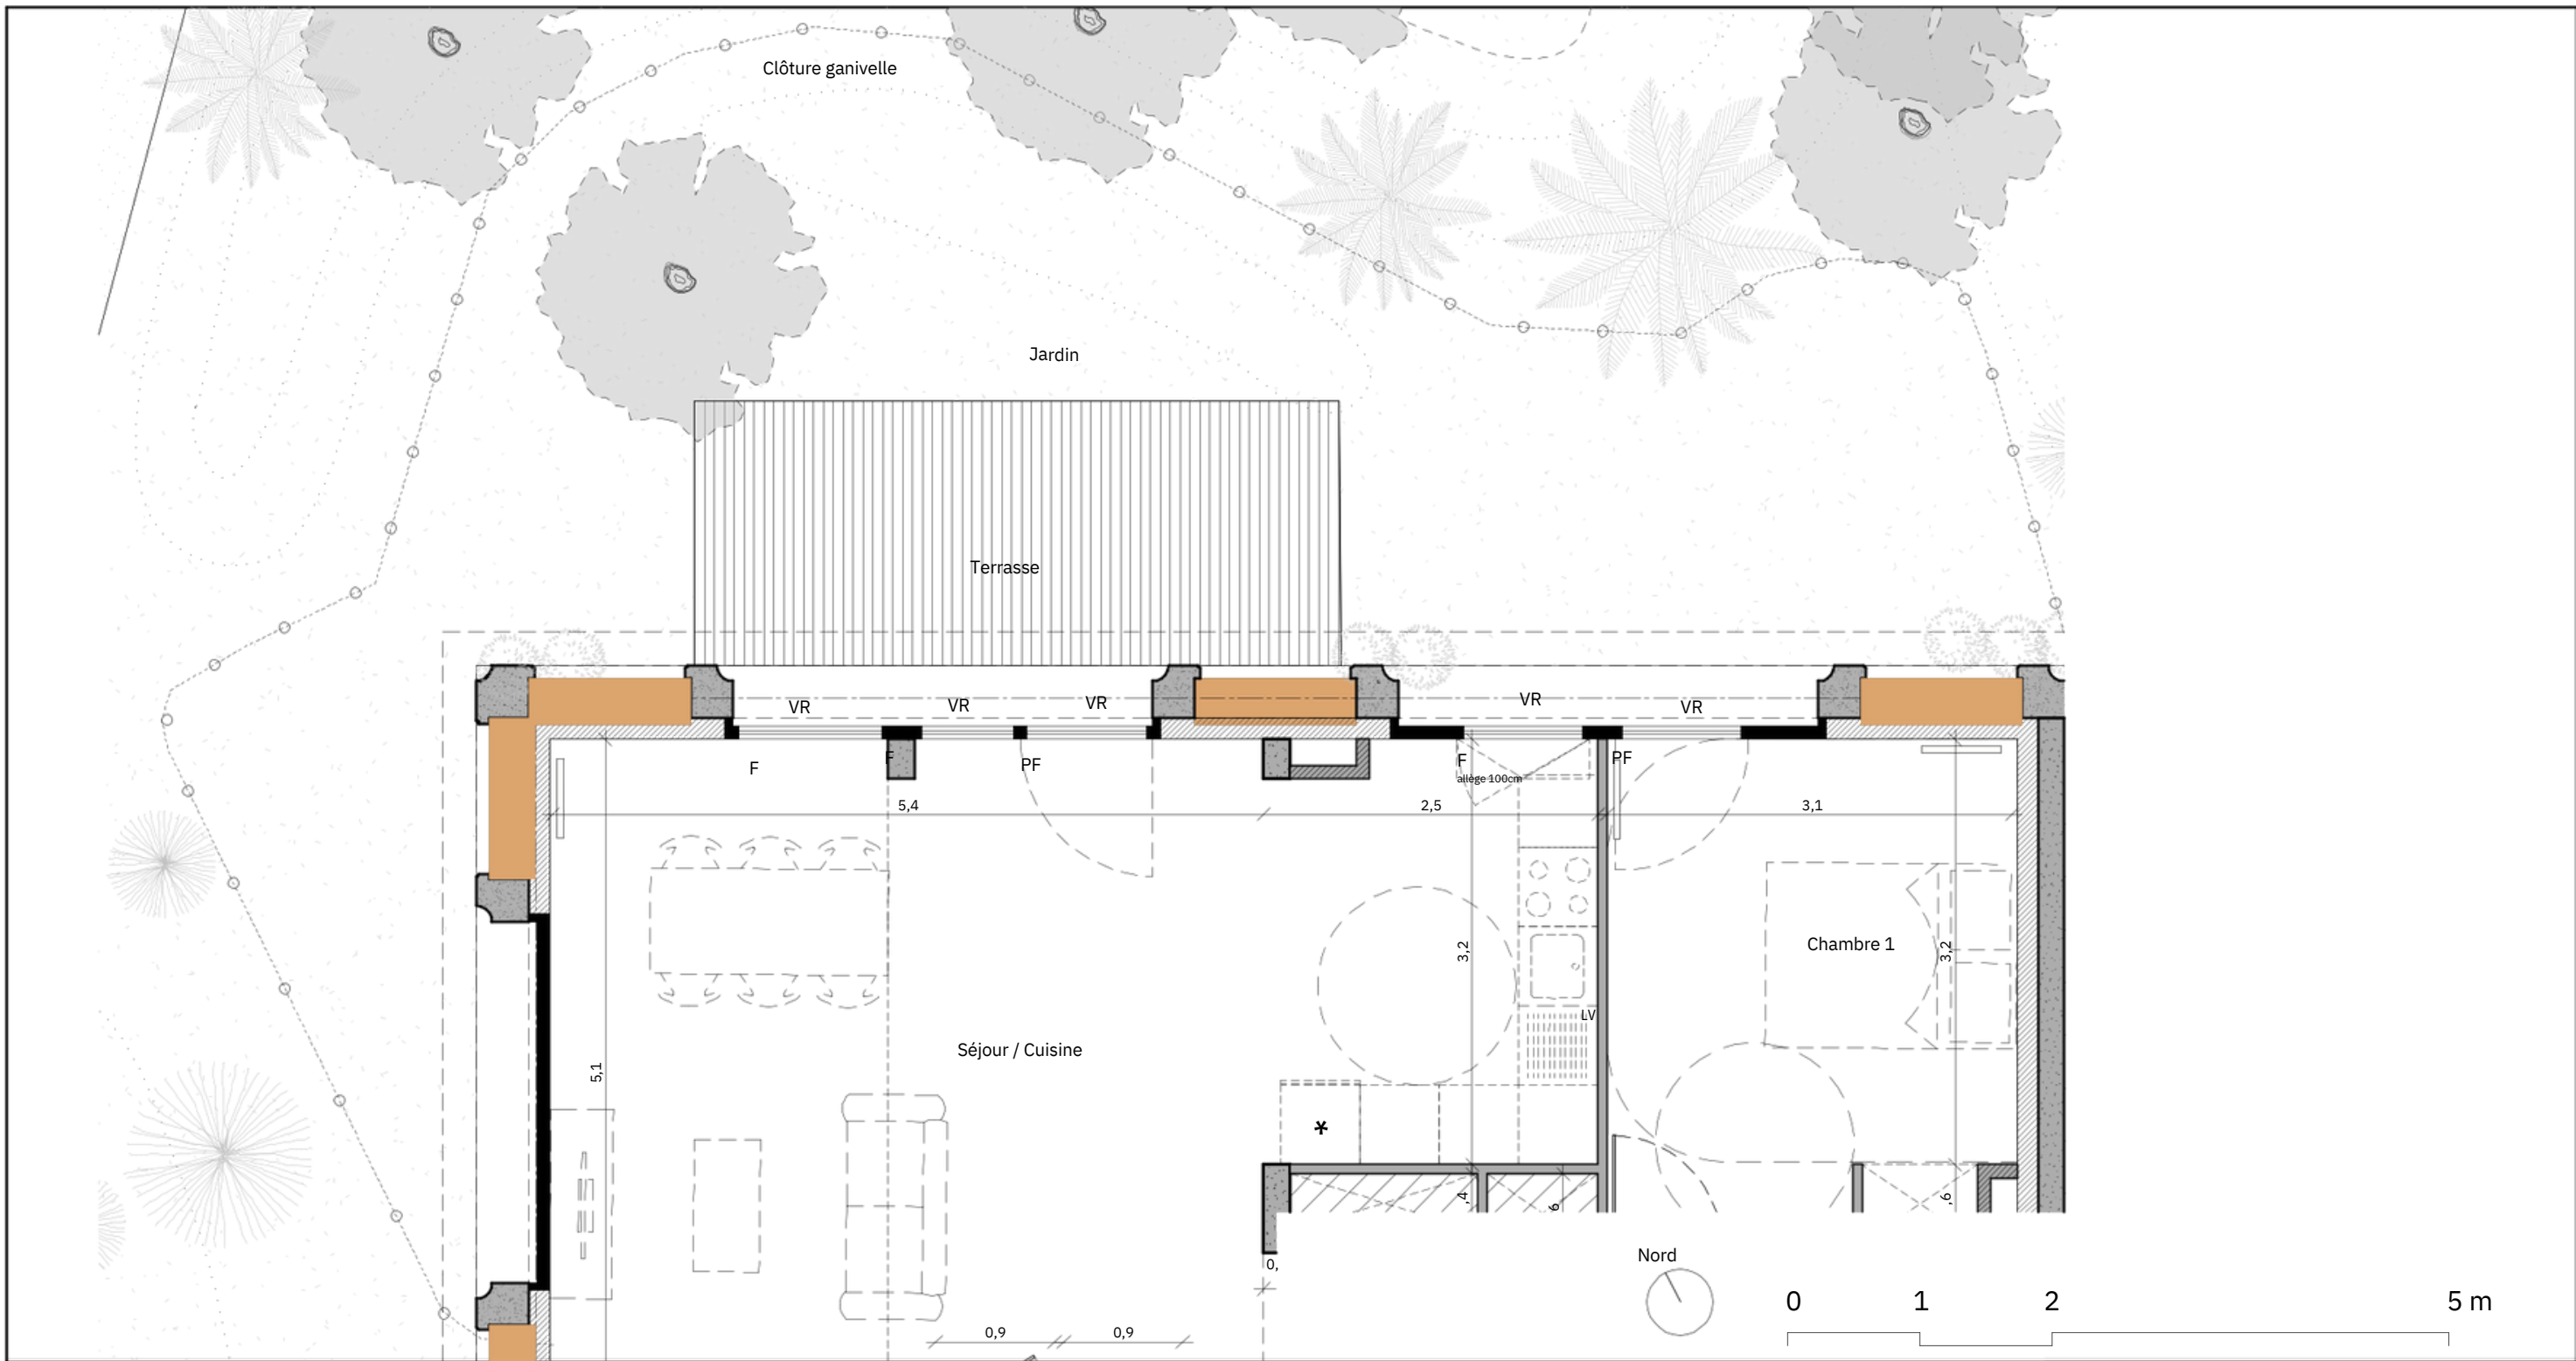



TERRE D'EMMA

PLAN DE COMMERCIALISATION

APPARTEMENT S001 - ACCESSION - RDC - T5 jardin- 104,9 m²

SCCV GAMBETTA EMMA GRENOBLE

63 Quai Charles de Gaulle - 69006 Lyon

png

42 avenue Dugueyt Jouvin 38500 Voiron

32 rue du Javelot 75013 Paris

home line

Immobilier neuf & ancien

Edité le

25/11/2024

Modifié le :

11/2024

Indice

C


PLAN DE REPERAGE

LEGENDES

- F fenêtre
- PF porte-fenêtre
- BSO / VR brise soleil / volet roulant
- CH / TE chauffage / tableau électrique
- carrelage
- plafond suspendu
- radiateur
- mobilier en pointillé : non fourni

Terrasse	9,8
Jardin	41,3

Des modifications sont susceptibles d'être apportées en fonction des nécessités techniques ou réglementaires de la réalisation. L'ant en ce qui concerne les dimensions libres que l'équipement, les surfaces, les hauteurs sous plafond ainsi que les hauteurs de seuils ou d'allèges indiquées, sont approximatives. Les rebords, soffites, faux-plafonds, trappes de visites, ainsi que l'emplacement des descentes d'eaux pluviales, des équipements sanitaires, ne sont pas tous figurés ou le sont à titre indicatif. L'emplacement et le dimensionnement des radiateurs, l'aménagement de la cuisine sont donnés à titre indicatif.

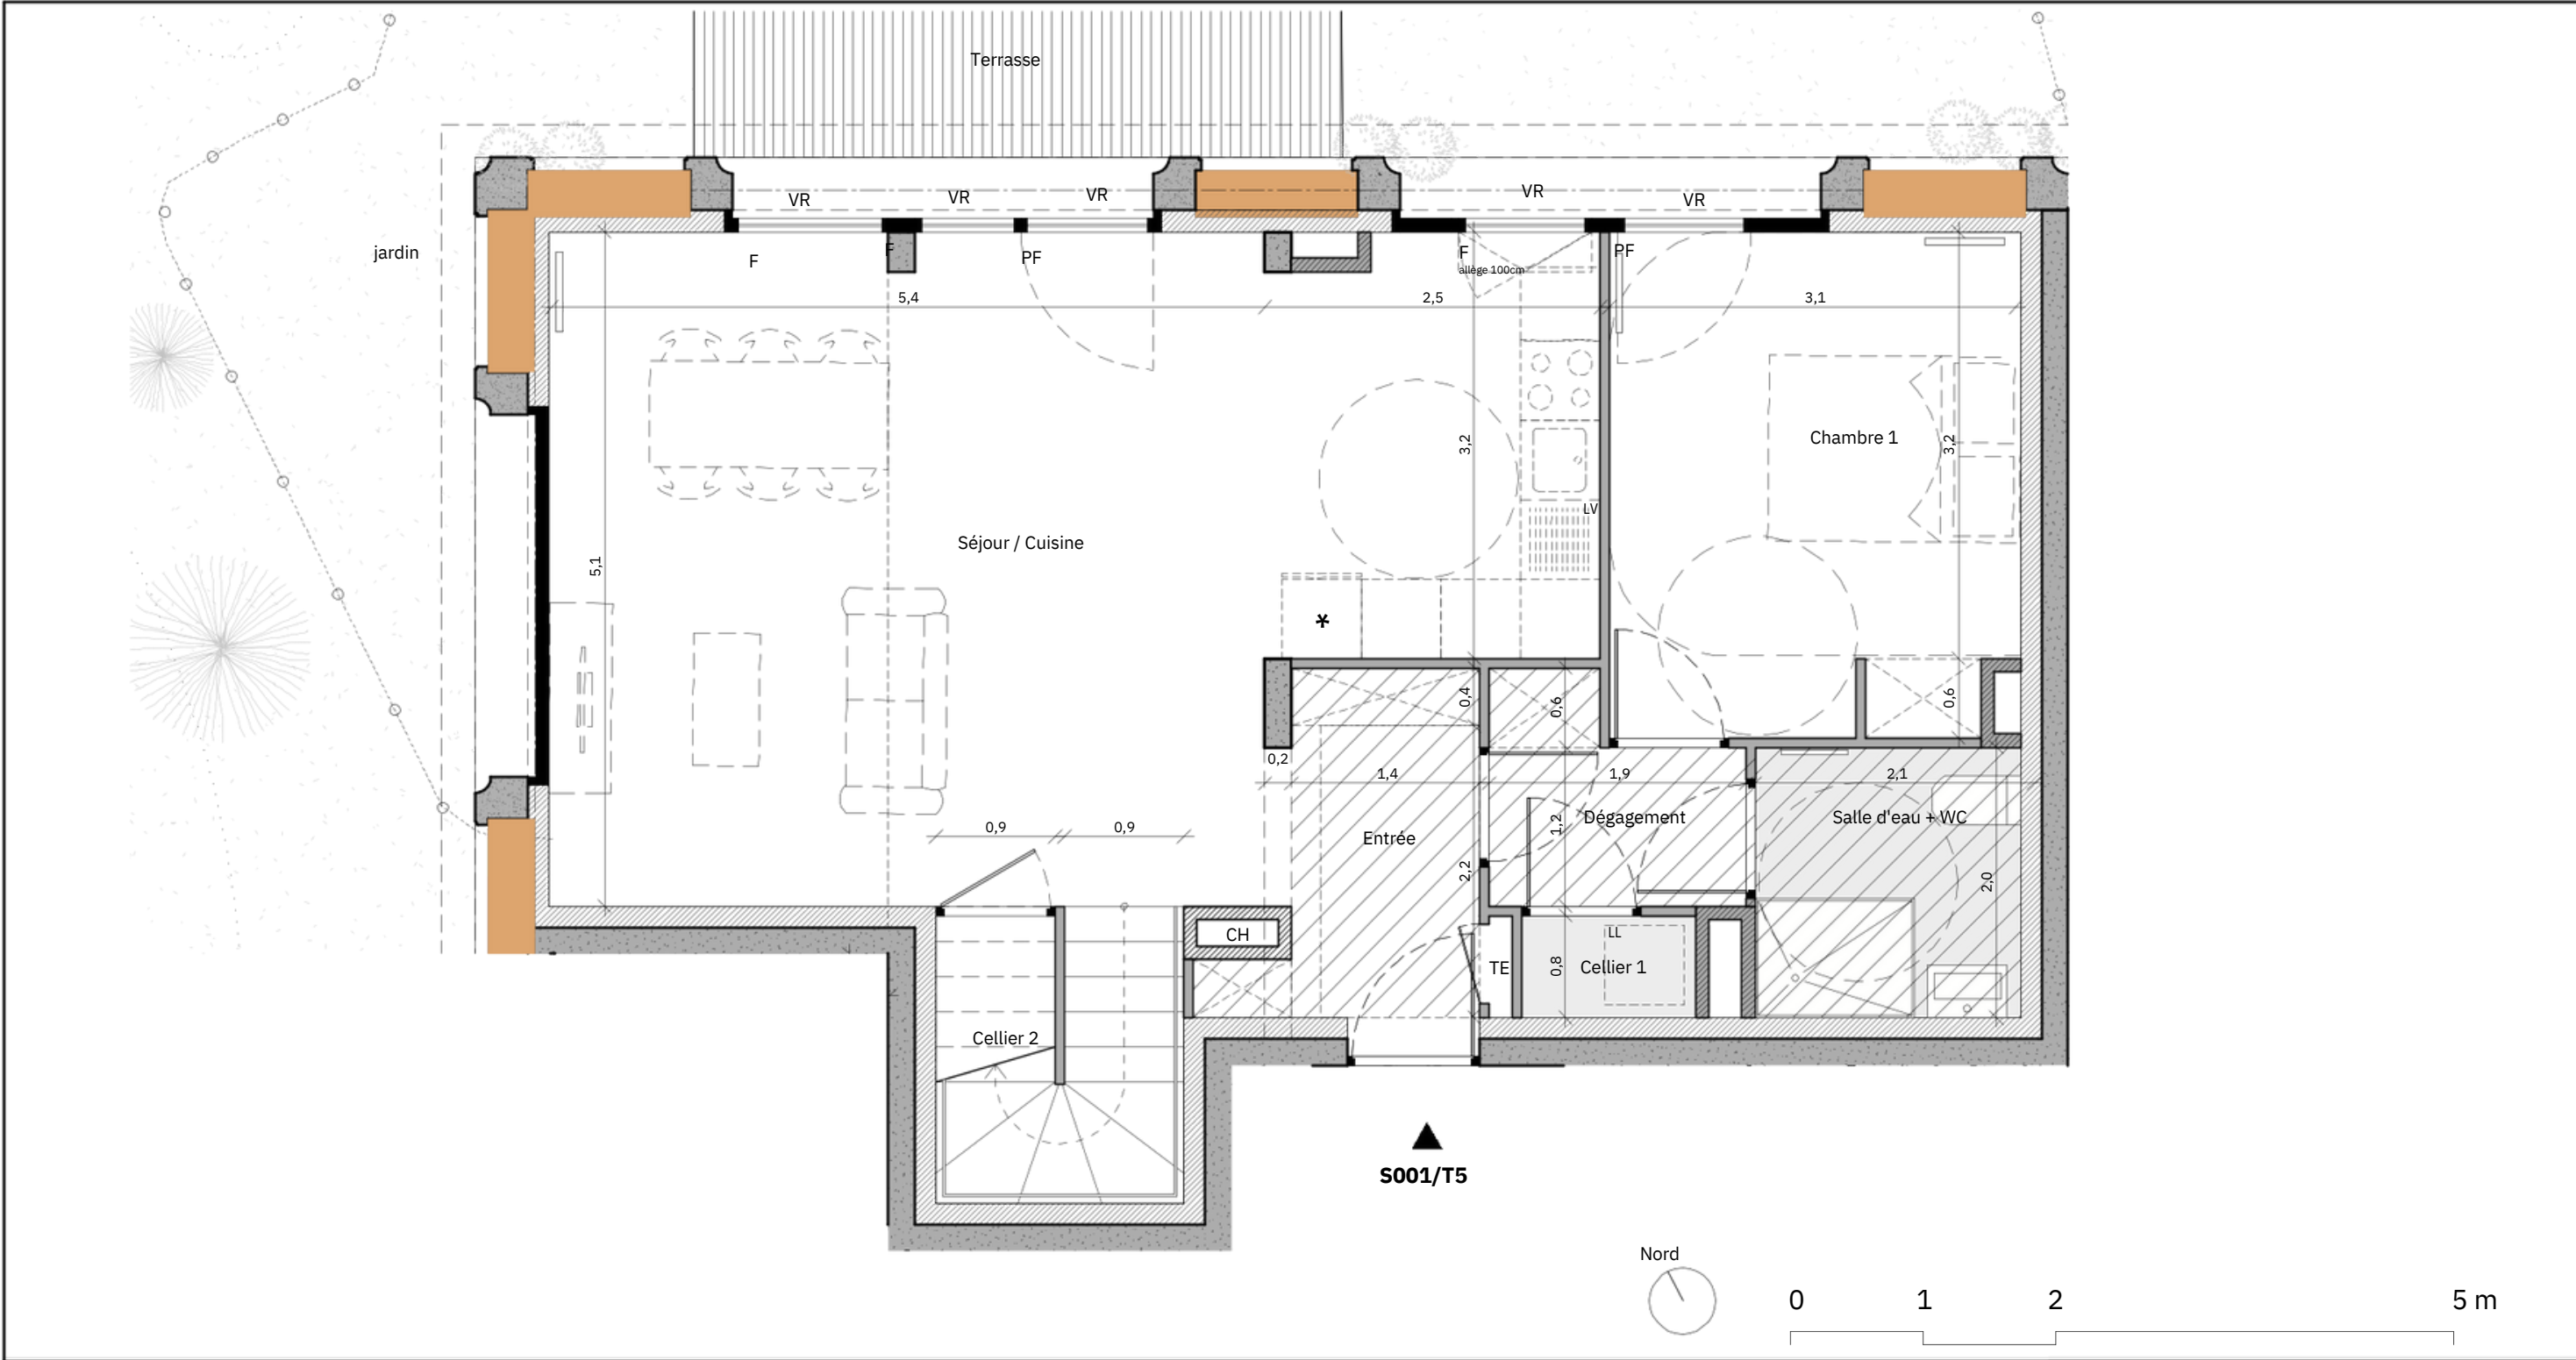



TERRE D'EMMA

PLAN DE COMMERCIALISATION

APPARTEMENT S001 - ACCESSION - RDC - T5- 104,9 m²



home line

Immobilier neuf & ancien

SCCV GAMBETTA EMMA GRENOBLE

63 Quai Charles de Gaulle - 69006 Lyon

png

42 avenue Dugueyt Jouvin 38500 Voiron

32 rue du Javelot 75013 Paris

Edité le

25/11/2024

Modifié le :

11/2024

Indice

C

PLAN DE REPERAGE



LEGENDES

F

fenêtre

PF

porte-fenêtre

BSO / VR

brise soleil / volet roulant

CH / TE

chauffage / tableau électrique



carrelage



platelage ou dalle bois



mur ossature bois paille



végétalisation en façade



plafond suspendu





radiateur



mobilier en pointillé : non fourni

Séjour / Cuisine	35,3
Chambre 1	11,6
Chambre 2	11,9
Chambre 3	10,0
Chambre 4	10,9
Salle d'eau + WC	4,1
Salle de bain	3,3
WC	1,2
Entrée	4,3
Cellier 1	1,0
Cellier 2	2,8
Dépassement	7,5
Dépassement étage	104,9 m ²

Des modifications sont susceptibles d'être apportées en fonction des nécessités techniques ou réglementaires de la réalisation. Tant en ce qui concerne les dimensions libres, que l'équipement, les surfaces, les hauteurs sous plafond ainsi que les hauteurs de seuils ou d'allèges indiquées, sont approximatives. Les rebords, soffites, faux-plafonds, trappes de visites, ainsi que l'emplacement des descentes d'eaux pluviales, des équipements sanitaires, ne sont pas tous figurés ou le sont à titre indicatif. L'emplacement et le dimensionnement des radiateurs, l'aménagement de la cuisine sont donnés à titre indicatif.

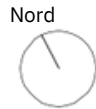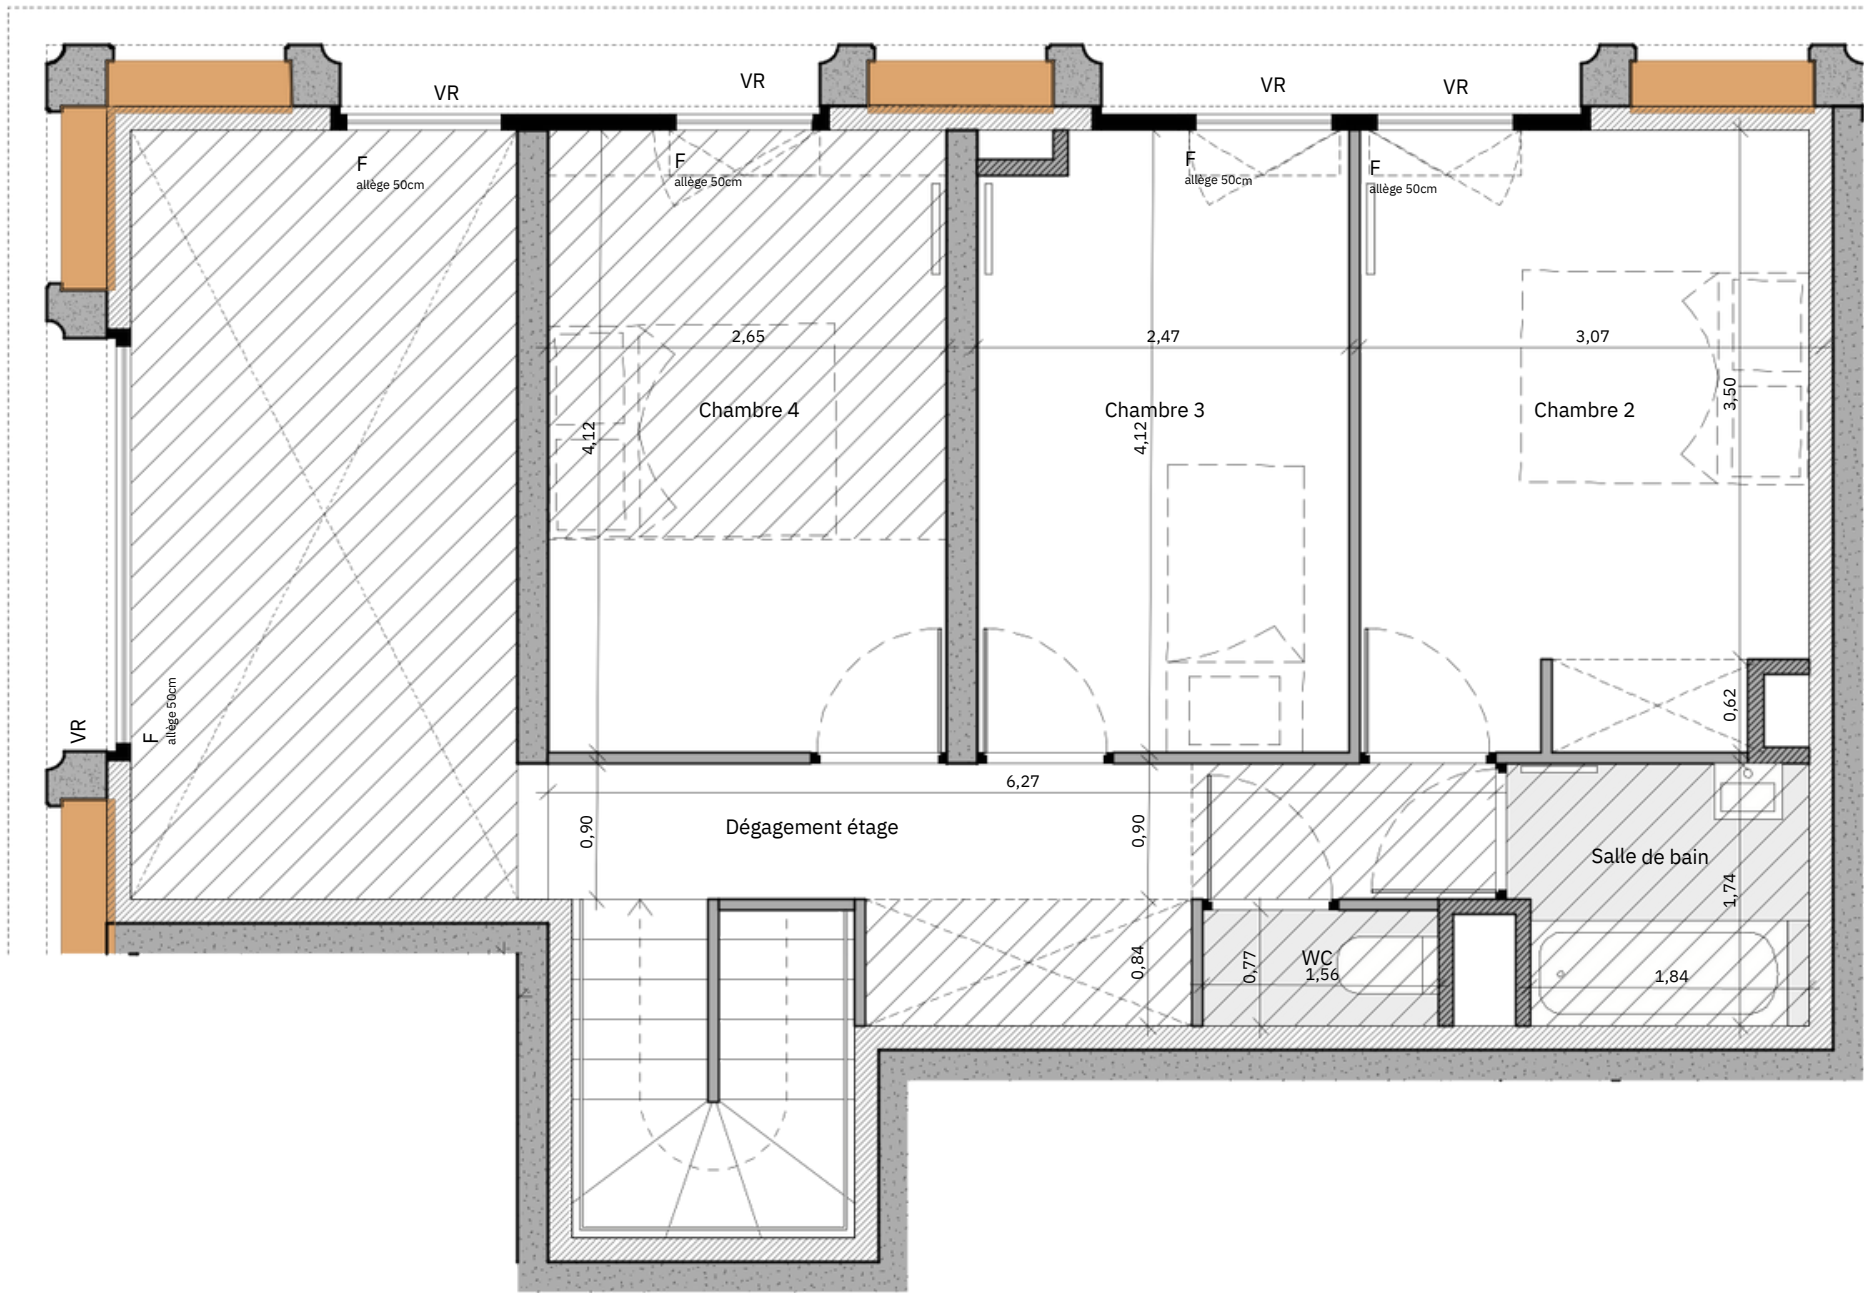

Terre d'Emma

PLAN DE COMMERCIALISATION

APPARTEMENT S001 - ACCESSION - ENTRESOL - T5- 104,9m²

SCCV GAMBETTA EMMA GRENOBLE

63 Quai Charles de Gaulle - 69006 Lyon

png

42 avenue Dugueyt Jouvin 38500 Voiron 32 rue du Javelot 75013 Paris

Edité le
25/11/2024

Modifié le :
11/2024

Indice
C

PLAN DE REPERAGE



- LEGENDES
- F fenêtre
 - PF porte-fenêtre
 - BSO / VR brise soleil / volet roulant
 - CH / TE chauffage / tableau électrique
 - carrelage
 - plafond suspendu
 - radiateur
 - mobilier en pointillé : non fourni

Séjour / Cuisine	35,3 11,6
Chambre 1	11,9 10,0
Chambre 2	10,9 4,1
Chambre 3	3,3 1,2
Chambre 4	4,3 1,0
Salle d'eau + WC	1,0 2,8
Entrée	7,5
Cellier 1	
Cellier 2	104,9 m²
Dégagement	
Dégagement étage	