



C-501

N°	Plan de repérage
C-501	
TYPE	
T5	
BATIMENT	
BAT C	
NIVEAU	
R+5	

SURFACES HABITABLES	
Hall	6,88
Séjour/cuisine	49,44
Chambre 1	10,99
Chambre 2	11,04
Chambre 3	12,00
Chambre 4	14,99
Dgt	8,50
SdB	5,31
WC 1	2,42
WC 2	1,20
Buanderie	0,92
TOTAL SURFACES HABITABLES	123,69 m

Terrasse	36,04
TOTAL SURFACES EXTERIEURES	36,04 m²

VR : Voletroulant
F : Réfrigérateur
CU : Cuisinière
LV : Lave-vaisselle
LL : Lave-linge
GT : Gaine Technique
GTL : Tableau d'Abonné
All. : Allège


Le terme "Seuil" est utilisé pour une hauteur comprise entre 0 et 4 cm.

Le terme "Marche" est utilisé pour une hauteur > 10 cm.

 Faux-plafond

Date d'édition : 21/04/2022	Indice C
-----------------------------	----------

SCCV Prés Clos

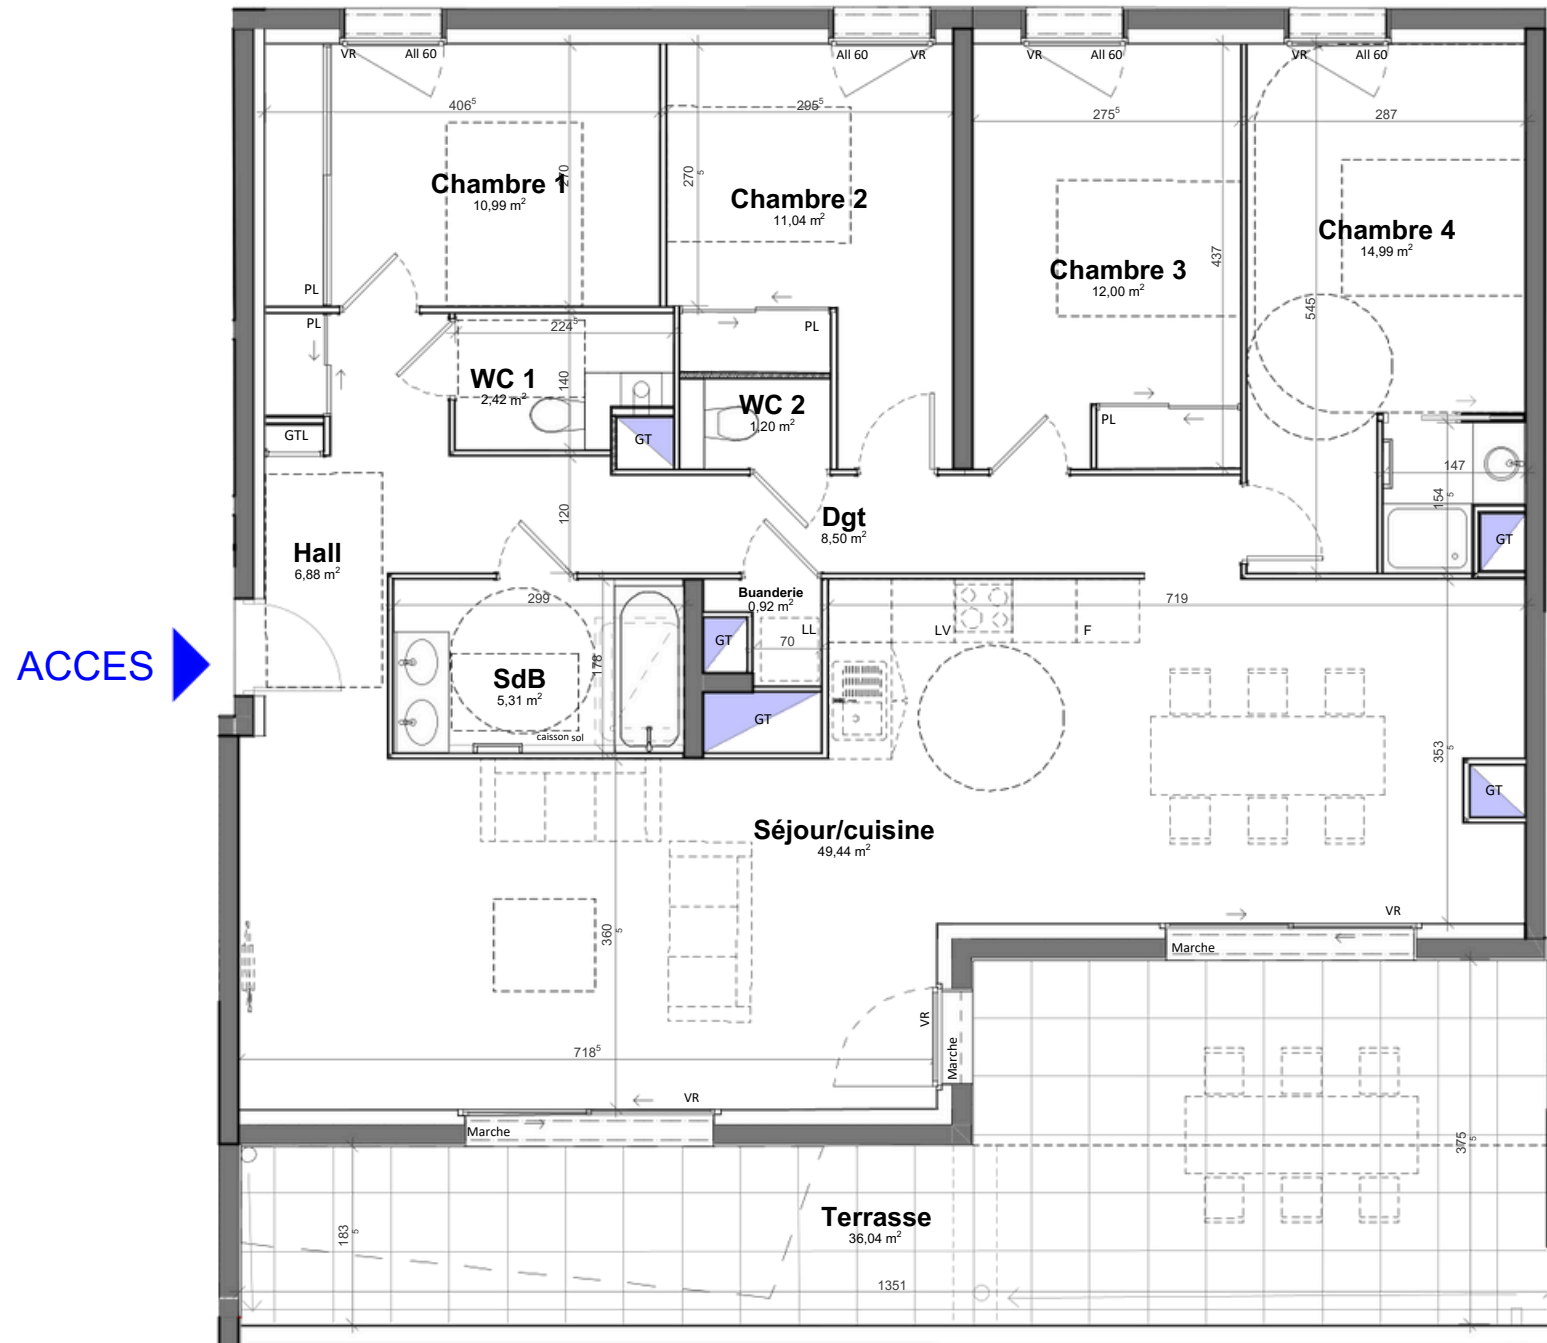

Pour l'acquéreur :

Pour la SCCV Prés Clos :	
--------------------------	--

Nota : La configuration précise et le mesurage des lots seront établis définitivement / Des modifications sont susceptibles d'être apportées à ce plan en fonction des nécessités techniques de la réalisation tant en ce qui concerne les dimensions libres que les équipements sur surfaces irrégulières et les contours approximatifs du terrain, pour un pourcentage de plus ou moins 5% / Les tombées, pour les soffites, faux-plafonds, canalisations, radiateurs ne sont pas systématiquement représentés / Les indications d'équipements et de plantations ne sont pas contractuelles / Les jardins privés des logements en rez de jardins sont susceptibles de présenter des dénivelés, différences de niveau ou pente qui ne sont pas représentés sur le plan de vente et qui peuvent varier en fonction de l'adaptabilité du projet au terrain. Seuls les plans de vente fluides font foi en ce qui concerne le nombre et la position des éclairages, des points d'eau (arrivée et évacuation) et des bouches de ventilation.

