

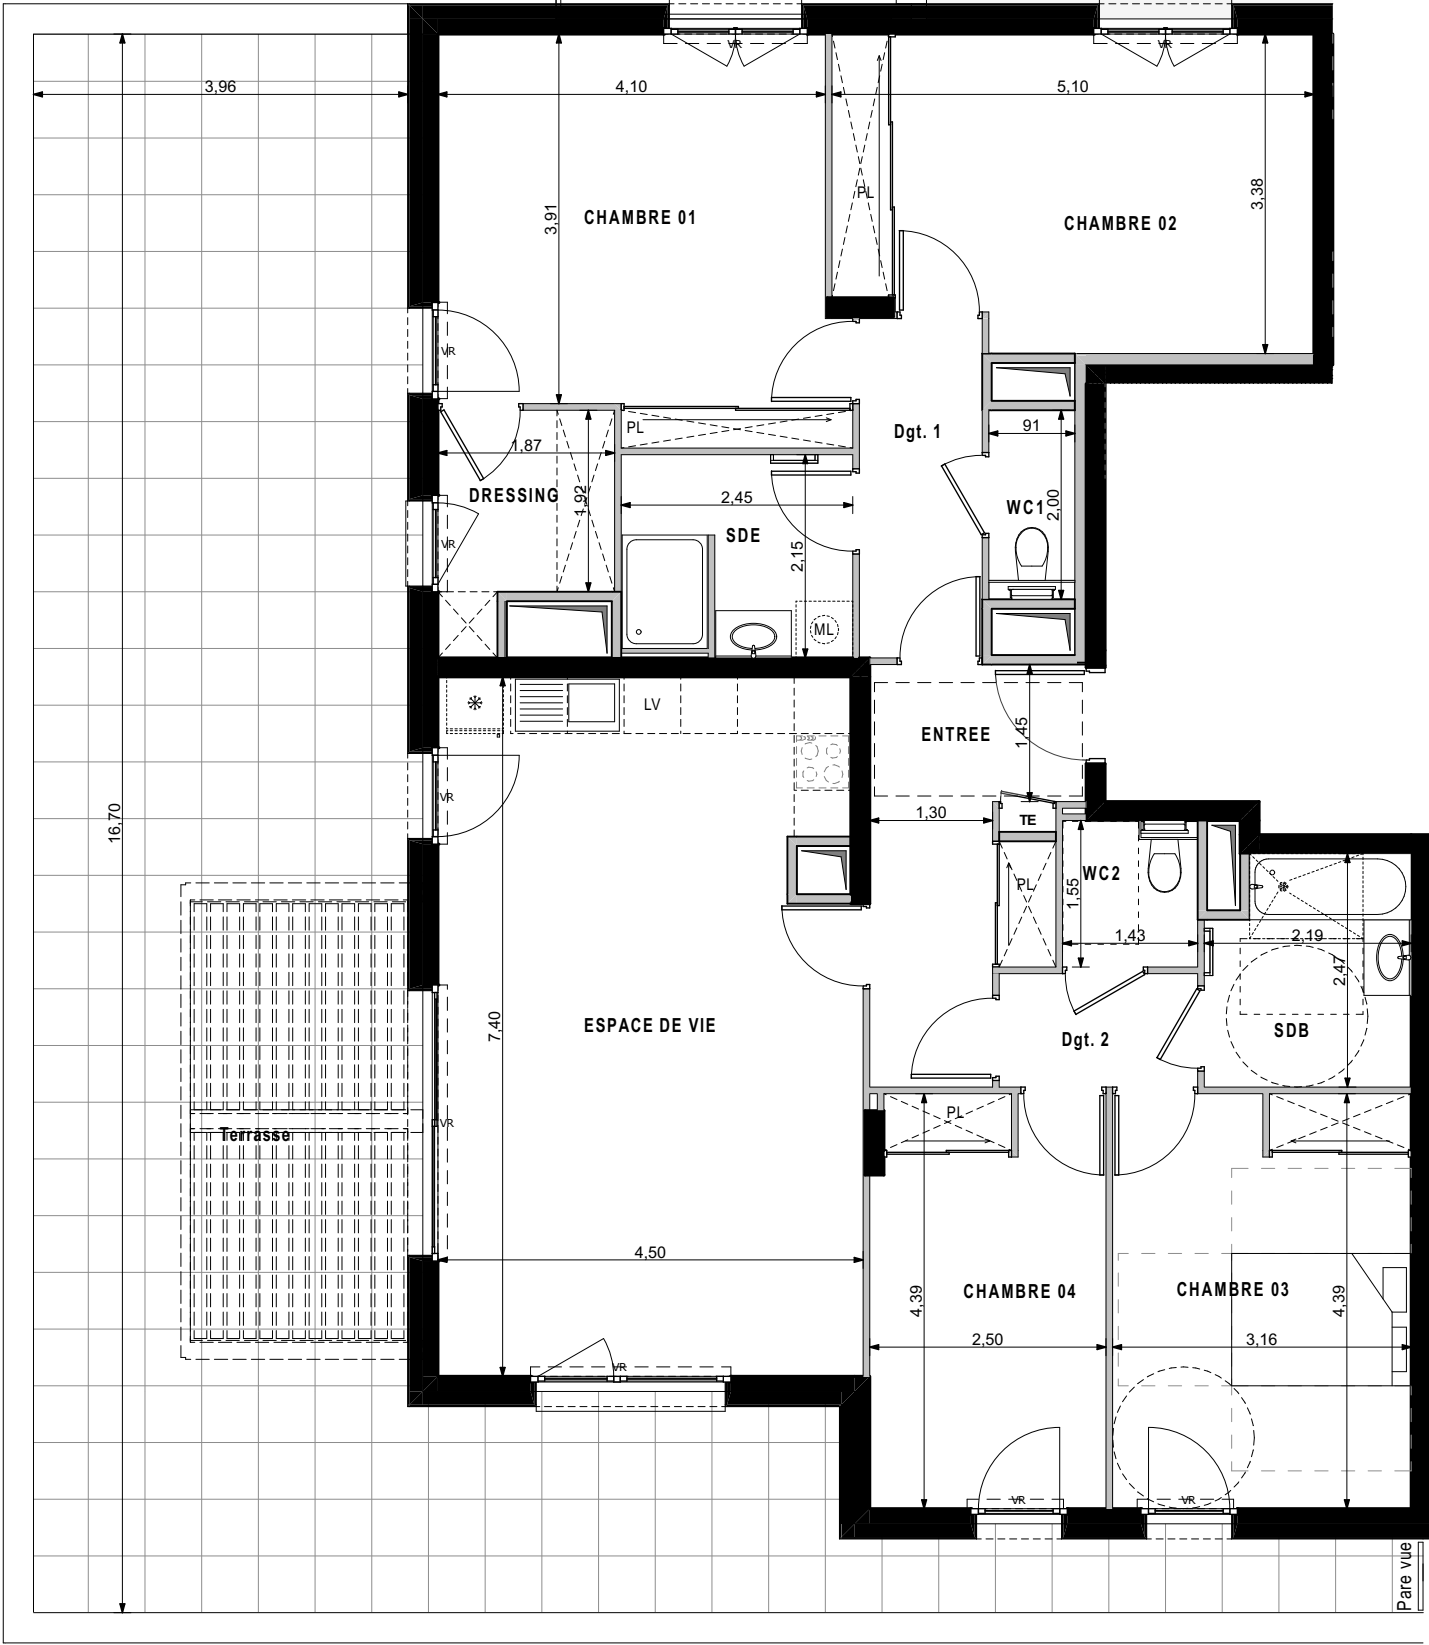


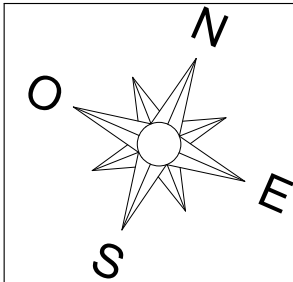


ECHELLE : 1:80

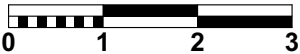

LEGENDE			
TE	TABEAU ELECTRIQUE	(ML)	LAVE LINGE
	FAUX PLAFOND + TRAPPE	LV	LAVE VAISSELLE
PL	PLACARD		CUISSE
	SECHE SERVIETTE		REFRIGERATEUR
		VR	VOLET ROULANT

PLAN PROVISOIRE

Les cotes et surfaces sont mentionnées à titre indicatif et sont susceptibles de variations dans les tolérances du contrat, elles pourront présenter à la livraison des différences sans que cela puisse donner lieu à réclamation. Les faux-plafonds, soffites, connus sont mentionnés à titre indicatif. Pour des raisons techniques, administratives ou réglementaires, ils sont susceptibles d'être modifiés et/ou créés. La représentation des éléments de cuisine, salle de bains et de mobilier n'ont qu'une valeur illustrative et ne correspondent à aucun engagement. Seuls les éléments définis dans la notice descriptive de vente sont contractuels. La surface des placards est intégrée à la surface des pièces.

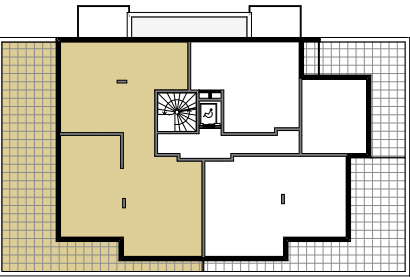

BATIMENT	5
ETAGE	Attique
N° LOGEMENT	303
TYPE	T5
ENTREE + PL	8.04 m²
ESPACE DE VIE	32.51 m²
CHAMBRE 01	17.26 m²
CHAMBRE 02	16.21 m²
CHAMBRE 03	13.72 m²
CHAMBRE 04	10.71 m²
SDB 1	5.07 m²
DRESSING	4.03 m²
SDE	5.08 m²
DEGAGEMENT 1	4.76 m²
DEGAGEMENT 2	2.52 m²
WC 1	1.82 m²
WC 2	2.20 m²
TOTAL	123.93 m²
Balcon + Rgt.	80.87 m²

Plan établi le :
28/03/2025

Indice