


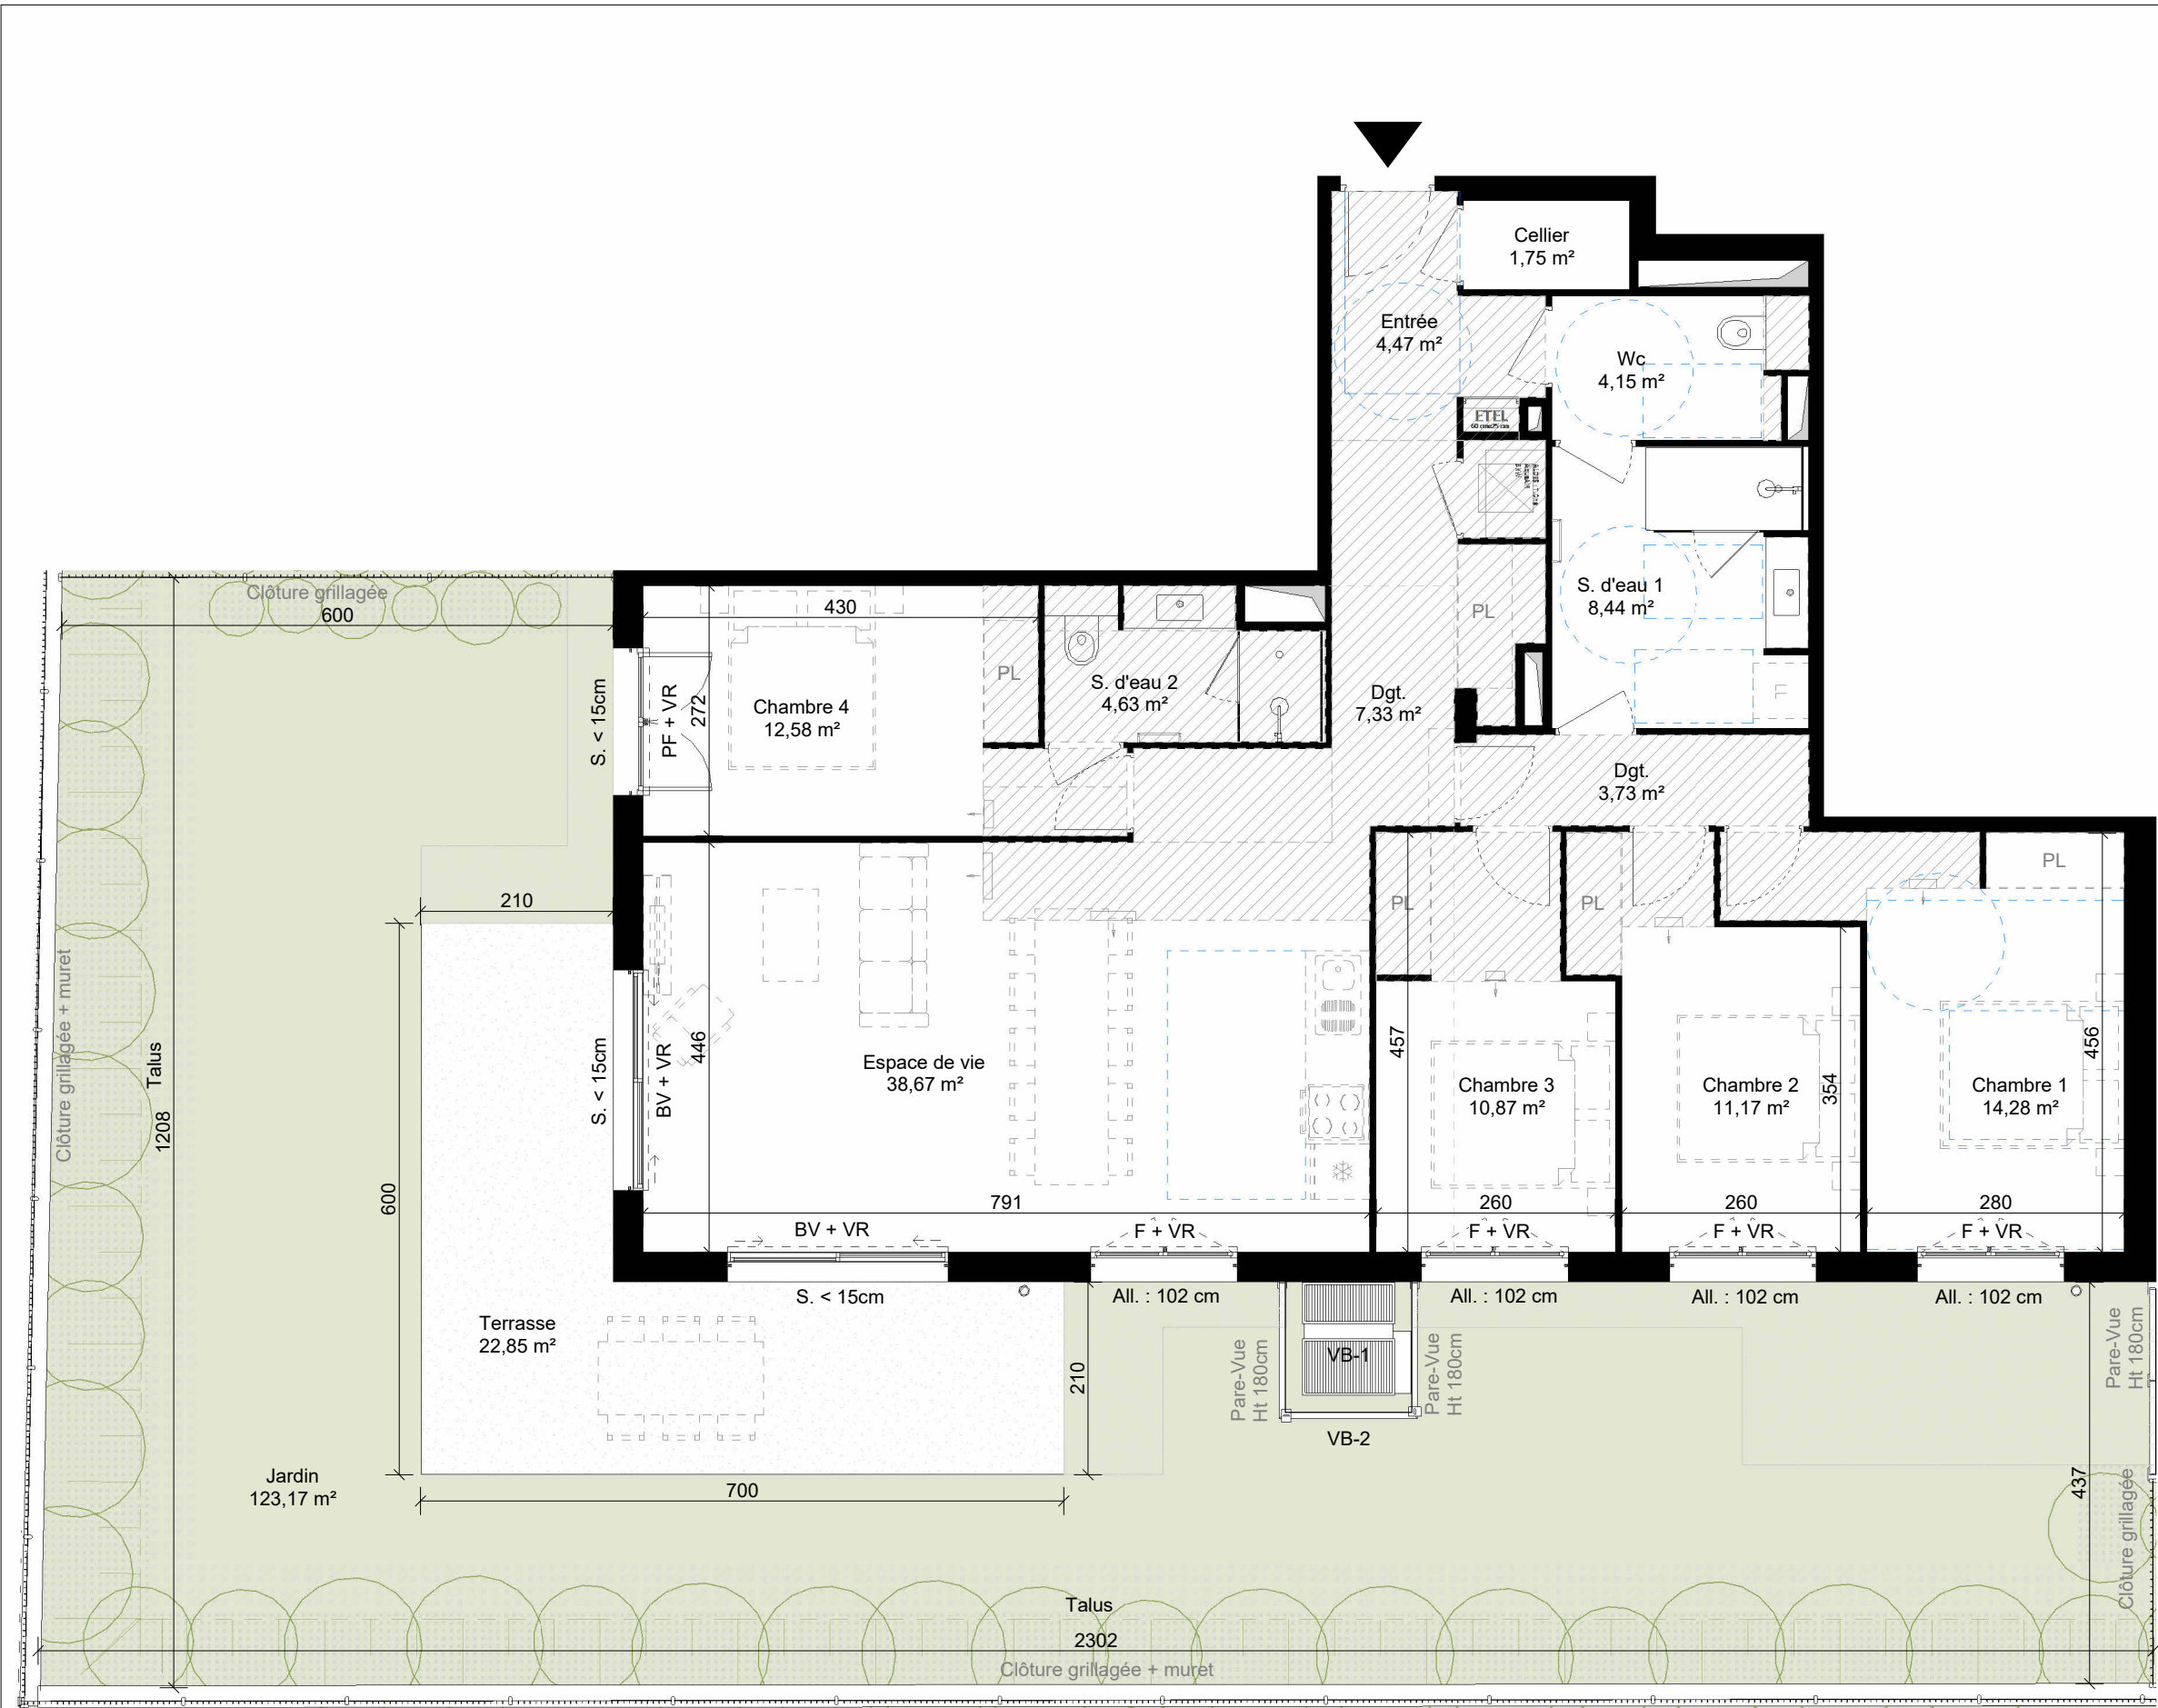

BEL HORIZON - 55 logements

1876 Avenue de Chambéry
73190 Challes-les-Eaux

PLAN DE VENTE

Niveau	Logement	Type
RDC	A0004 (H)	T5


SURFACE HABITABLE

Cellier	1,75 m²
Chambre 1	14,28 m²
Chambre 2	11,17 m²
Chambre 3	10,87 m²
Chambre 4	12,58 m²
Dgt.	3,73 m²
Dgt.	7,33 m²
Entrée	4,47 m²
Espace de vie	38,67 m²
S. d'eau 1	8,44 m²
S. d'eau 2	4,63 m²
Wc	4,15 m²
Total	122,07 m²

SURFACE ANNEXE

Jardin	123,17 m²
Terrasse	22,85 m²
Total	146,02 m²

PLAN DE REPÉRAGE

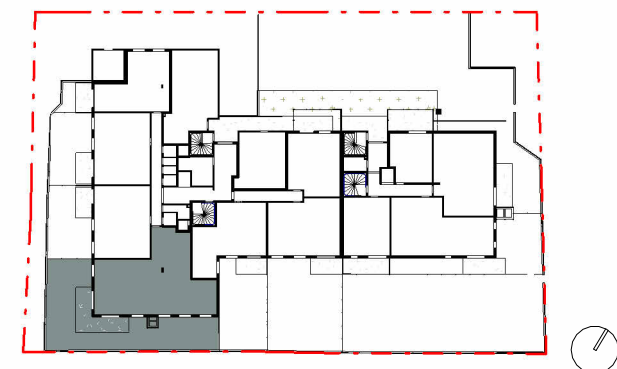

Maitre d'ouvrage
SCCV LES PRIMEVERES

3 Boulevard Gallieni
92130 ISSY-LES-MOULINEAUX

Cristal Habitat
Commercialisé par

home line
Immobilier neuf & ancien

Concepteur
STUDIO ARCH

18 Boulevard de la Mer Caspienne
73370 LE-BOURGET-DU-LAC

studio
ARCH

NOTA : « Les cotes et surfaces sont mentionnées à titre indicatif et sont susceptibles de variations dans les tolérances du contrat, elles pourront présenter à la livraison des différences sans que cela puisse donner lieu à réclamation. Les faux-plafonds, soffites, connus sont mentionnés à titre indicatif. Pour des raisons techniques, administratives ou réglementaires, ils sont susceptibles d'être modifiés et/ou créés. La représentation des éléments de cuisine, salle de bains et de mobilier n'ont qu'une valeur illustrative et ne correspondent à aucun engagement. Seuls les éléments définis dans la notice descriptive de vente sont contractuels. La surface des placards est intégrée à la surface des pièces »



Indice : Version Notaire

Date : 21/09/2026

