

PLANS DE PRÉ-COMMERCIALISATION

BATIMENT C


ÉTAGE : R+3

N° LOGEMENT : C2- 303

TYPE : T5 DUPLEX


Ch. 1	13,29
Cuisine	10,31
Dgt	1,71
Entrée	4,43
Sde	4,31
Séjour	32,07
Wc	1,55
Etage bas	67,67 m²
Buand.	0,78
Ch. 2	10,41
Ch. 3	11,98
Ch. 4	12,82
Dgt	10,72
Sdb	6,99
Wc	1,52
Etage haut	55,22 m²
Total surface	122,89 m²

Balcon	4,32
Balcon	15,43
	19,75 m²

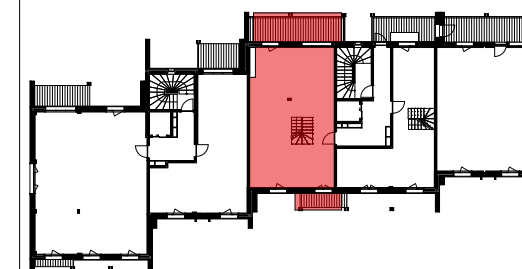


ECHELLE 1:600

06/10/2025

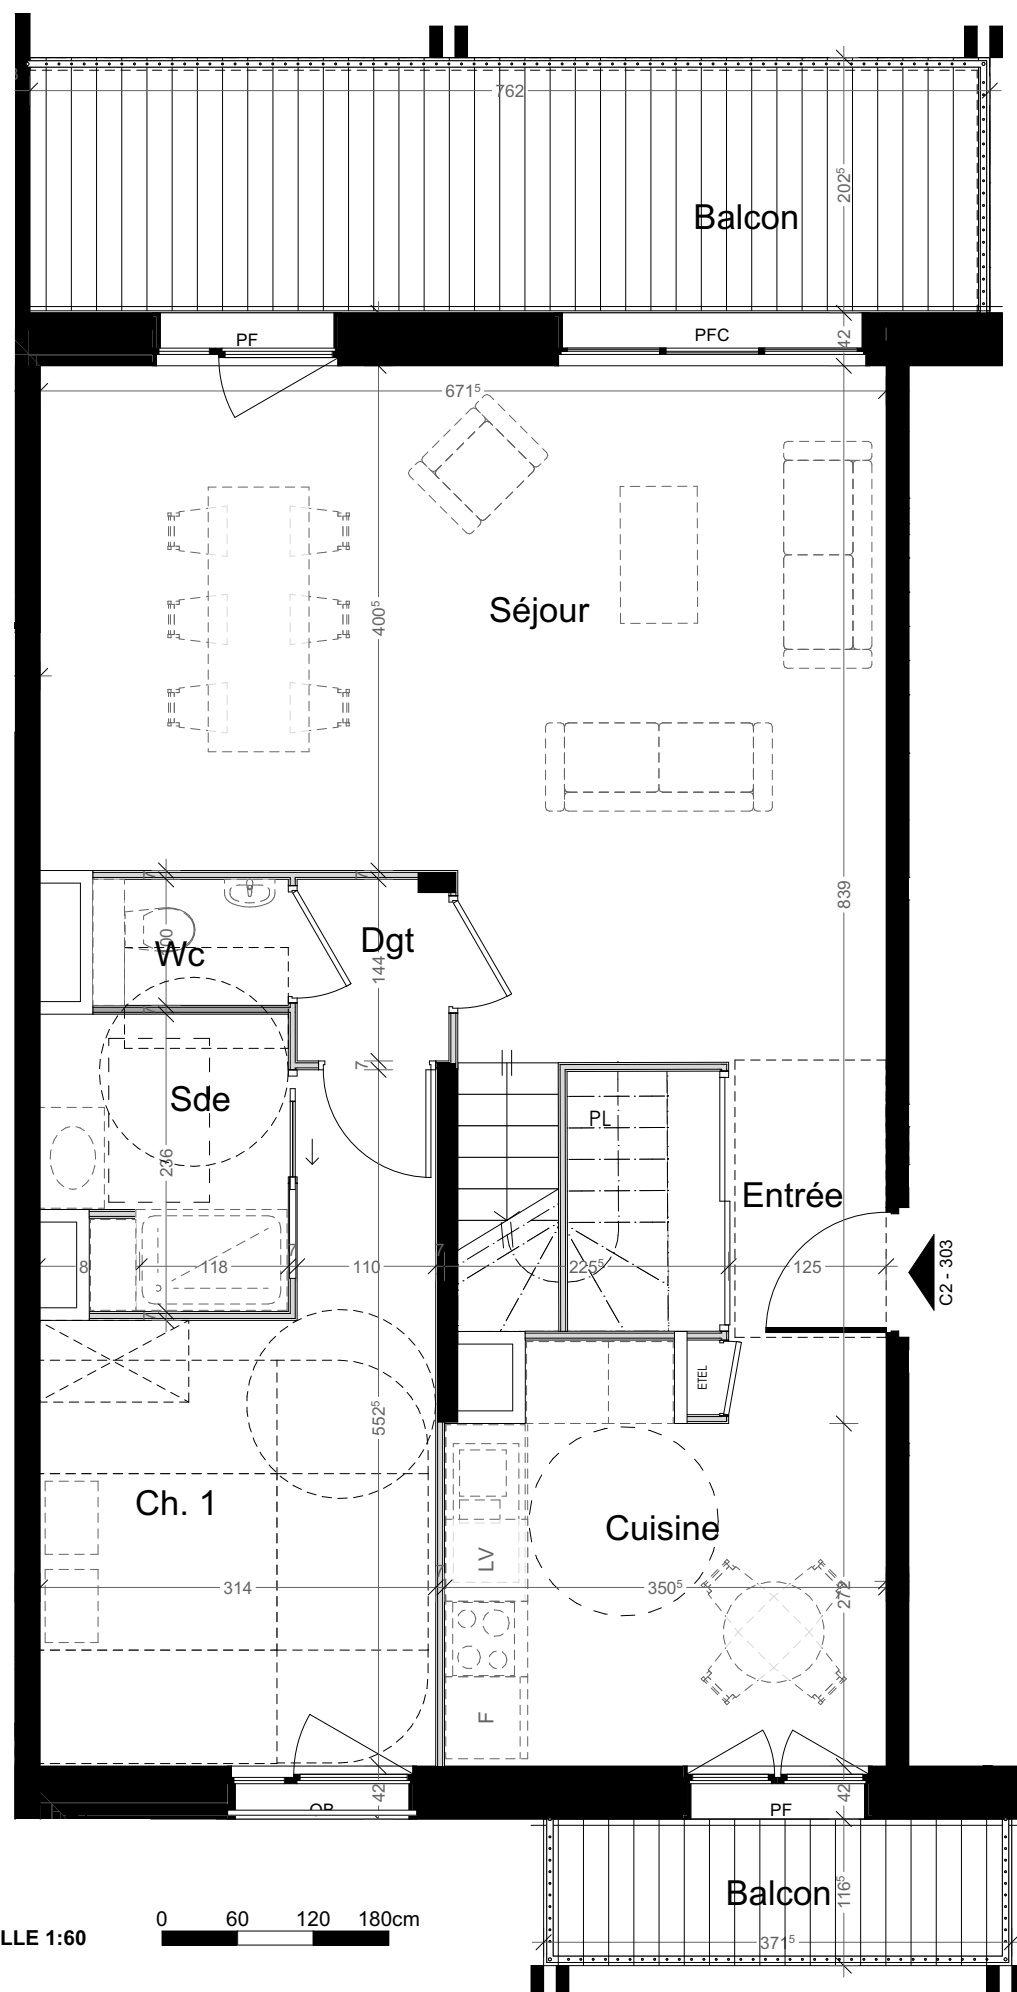

ECHELLE 1:60

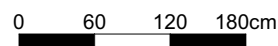

LÉGENDE : F : Fenêtre / PF : Porte Fenêtre / PFC : Porte Fenêtre coulissante / OB : Fenêtre Oscillo Battante / ETEL : Tableau Électrique / Pl. : Placard / CUI. : Cuisson / F. : Réfrigérateur / L.L. : Lave Linge / L.V. : Lave Vaisselle
Soffite, faux plafond

NOTA : Des modifications sont susceptibles d'être apportées à ce plan en fonction des nécessités techniques de la réalisation, tant en ce qui concerne les dimensions libres que l'équipement. Les surfaces indiquées sont approximatives. Les retombées, soffites, faux plafonds, canalisations, ballon d'eau chaude, ainsi que l'emplacement des équipements sont figurés à titre indicatif / La surface des placards ou des dressings est incluse dans celle des pièces attenantes.

