

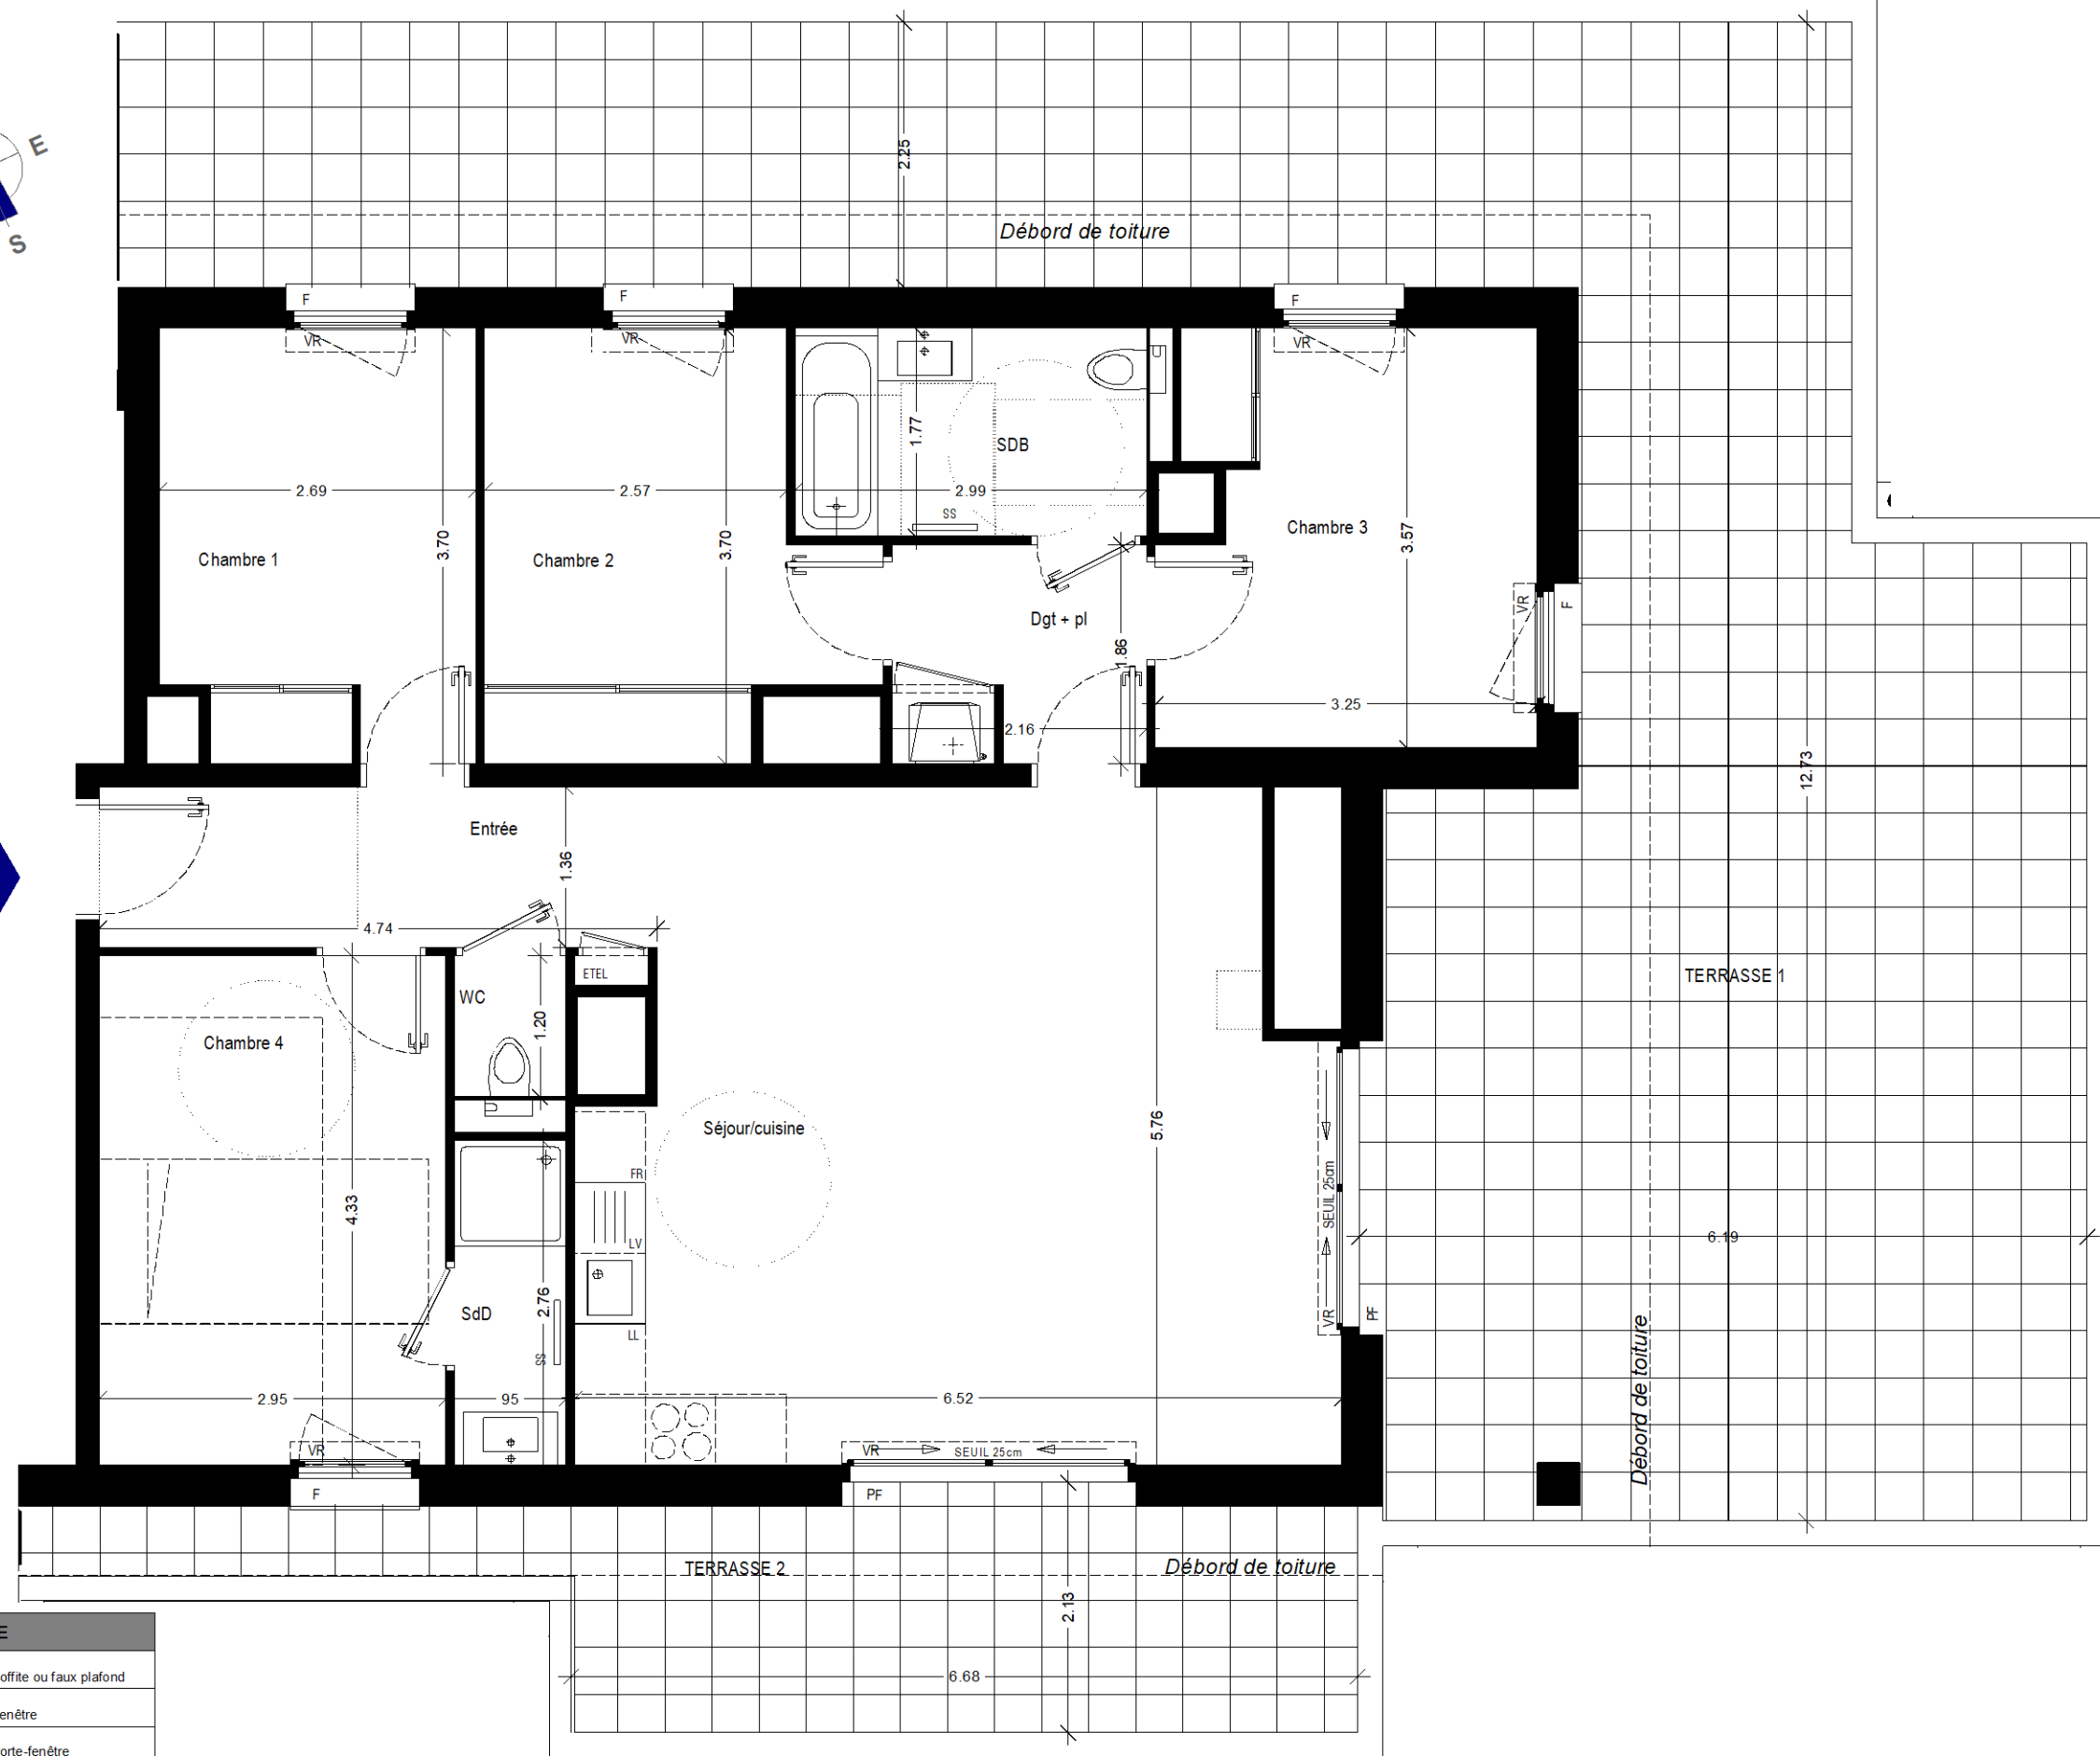


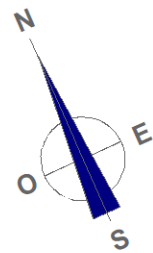

LEGENDE	
	Soffite ou faux plafond
	Fenêtre
	Porte-fenêtre
	Volet roulant
	Placard
	Tableau électrique
	Chaudière GAZ

ECHELLE GRAPHIQUE

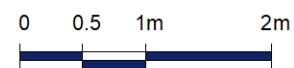

NOTA : Les surfaces s'entendent placards compris. Les plans sont communiqués sous réserve des impératifs de construction et des tolérances d'exécution. Les retombées, soffites, faux-plafonds, canalisations, cotes, sont données à titre indicatif.

VIA VERDE

VETRAZ-MONTHOUX

Commercialisé par



3ème ETAGE - ATTIQUE
Appartement 5 pièces n° 301



SEJOUR CUISINE	34.20 m²
ENTREE	6.45 m²
CHAMBRE 1 + PL	9.61 m²
CHAMBRE 2	10.28 m²
CHAMBRE 3 + PL	10.89 m²
CHAMBRE 4	12.76 m²
SALLE DE BAINS	5.28 m²
SALLE DE DOUCHE	2.62 m²
DEGAGEMENT	3.97 m²
WC	1.14 m²

SURFACE HABITABLE TOTALE	97.20 m²
--------------------------	----------

SURFACE TERRASSE 1	84.13 m²
SURFACE TERRASSE 2	15.69 m²

SURFACE TOTALE	197.02 m²
----------------	-----------

INDICE 4

M.A.J 2023.06.02

AER
ARCHITECTES

7, Boulevard de la Rocade
74940 ANNECY

Tél: 04.50.57.11.49