




B204 | LOGEMENT EN ACCESSION

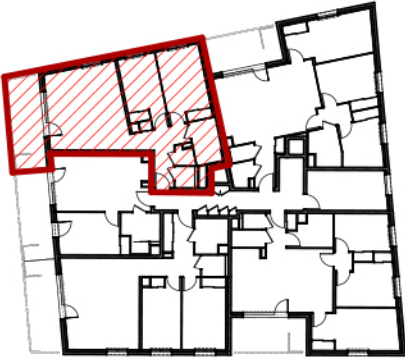

PLAN DE REPERAGE, Bâtiment B ech. 1/500

N°	TYPE	BAT.	NIVEAU
B204	T3	B	R+2

Surfaces Habitables

ENTREE	3.2
SEJOUR/CUISINE	27.9
CHAMBRE 1	14.1
CHAMBRE 2	11.3
SDB	5.1
WC	2.1
BUANDERIE	1.5
DEGAGEMENT	5.5
TOTAL	70.7 m²
BALCON	13.7

Nota : la surface des placards est incluse dans celle des pièces attenantes

LÉGENDE

PF : Porte-fenêtre	LV : Empl. lave-vaisselle
F : Fenêtre	LL : Empl. lave-linge
FC : Fenêtre coulissante	CU : Empl. cuisson
VR : Volet roulant électrique	REF : Empl. réfrigérateur
BSO : Brise soleil à lames orientables	S : Sèche-serviettes
PL : Placard	TE : Tableau électrique
--- : Mobilier non fourni	FF : Faux-plafond ou soffite
	CS : Caisson au sol

AURIL
CONCEPTS IMMOBILIERS DURABLES


Format : A3

Date d'édition : 18/07/2024 Indice : 4

B204



B ELEVATION NORD-OUEST ech. 1/500

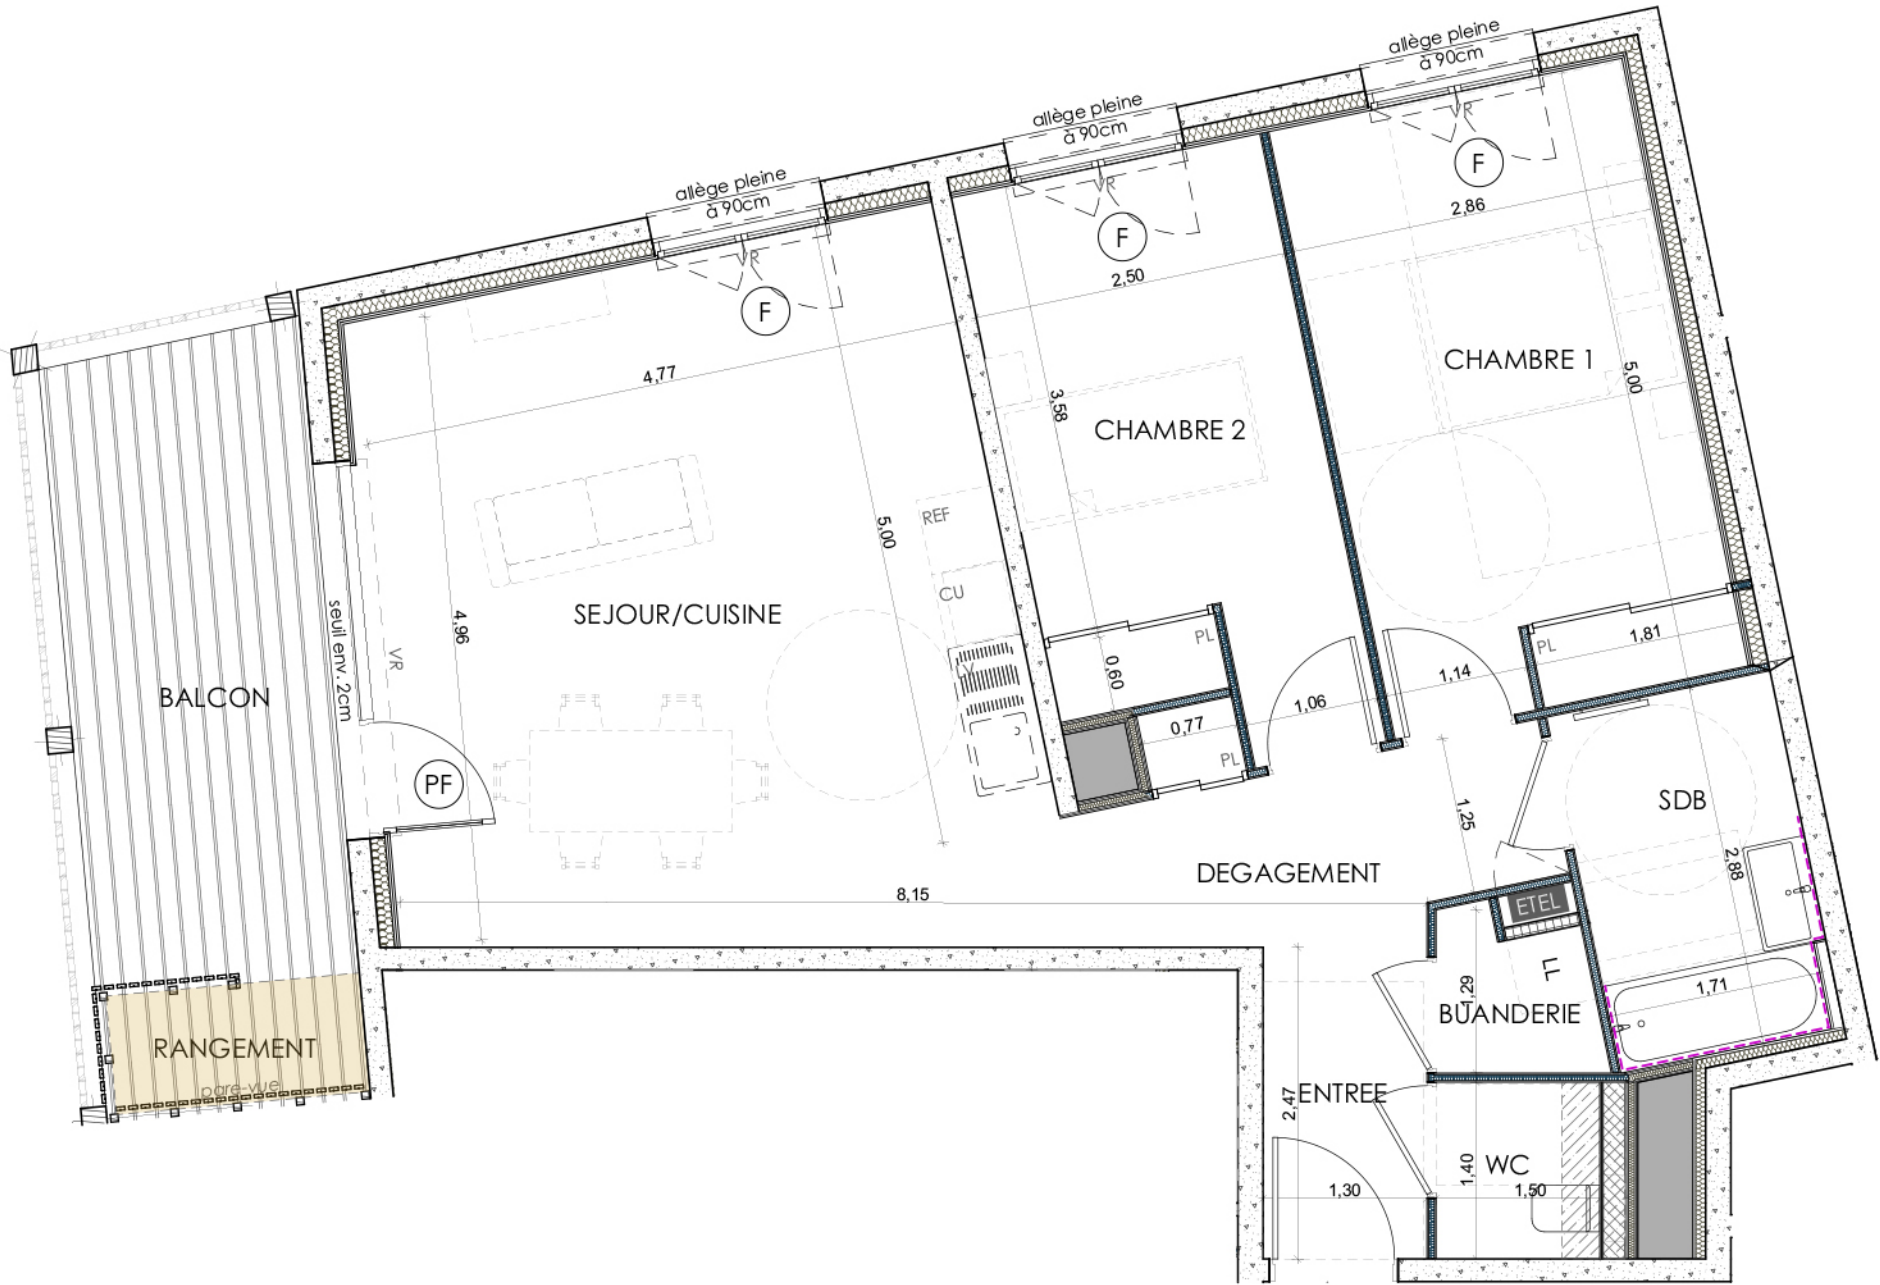

B204 - T3



Nota La configuration précise et le mesurage des lots seront établis ultérieurement. Des modifications sont susceptibles d'être apportées à ce plan en fonction des nécessités techniques de la réalisation tant en ce qui concerne les dimensions libres que les équipements. Les surfaces et les côtes sont approximatives et peuvent varier de plus ou moins 5%. Les retombées, poutres, soffites, faux plafonds, canalisations, radiateurs ne sont pas systématiquement représentés. Les indications d'équipements en pointillé matérialisent leur positionnement pour la mise en place, par exemple, de renforts dans les cloisons. Comme les plantations, les équipements en pointillé ne sont pas contractuels.