



Echelle: 0 100cm 200cm

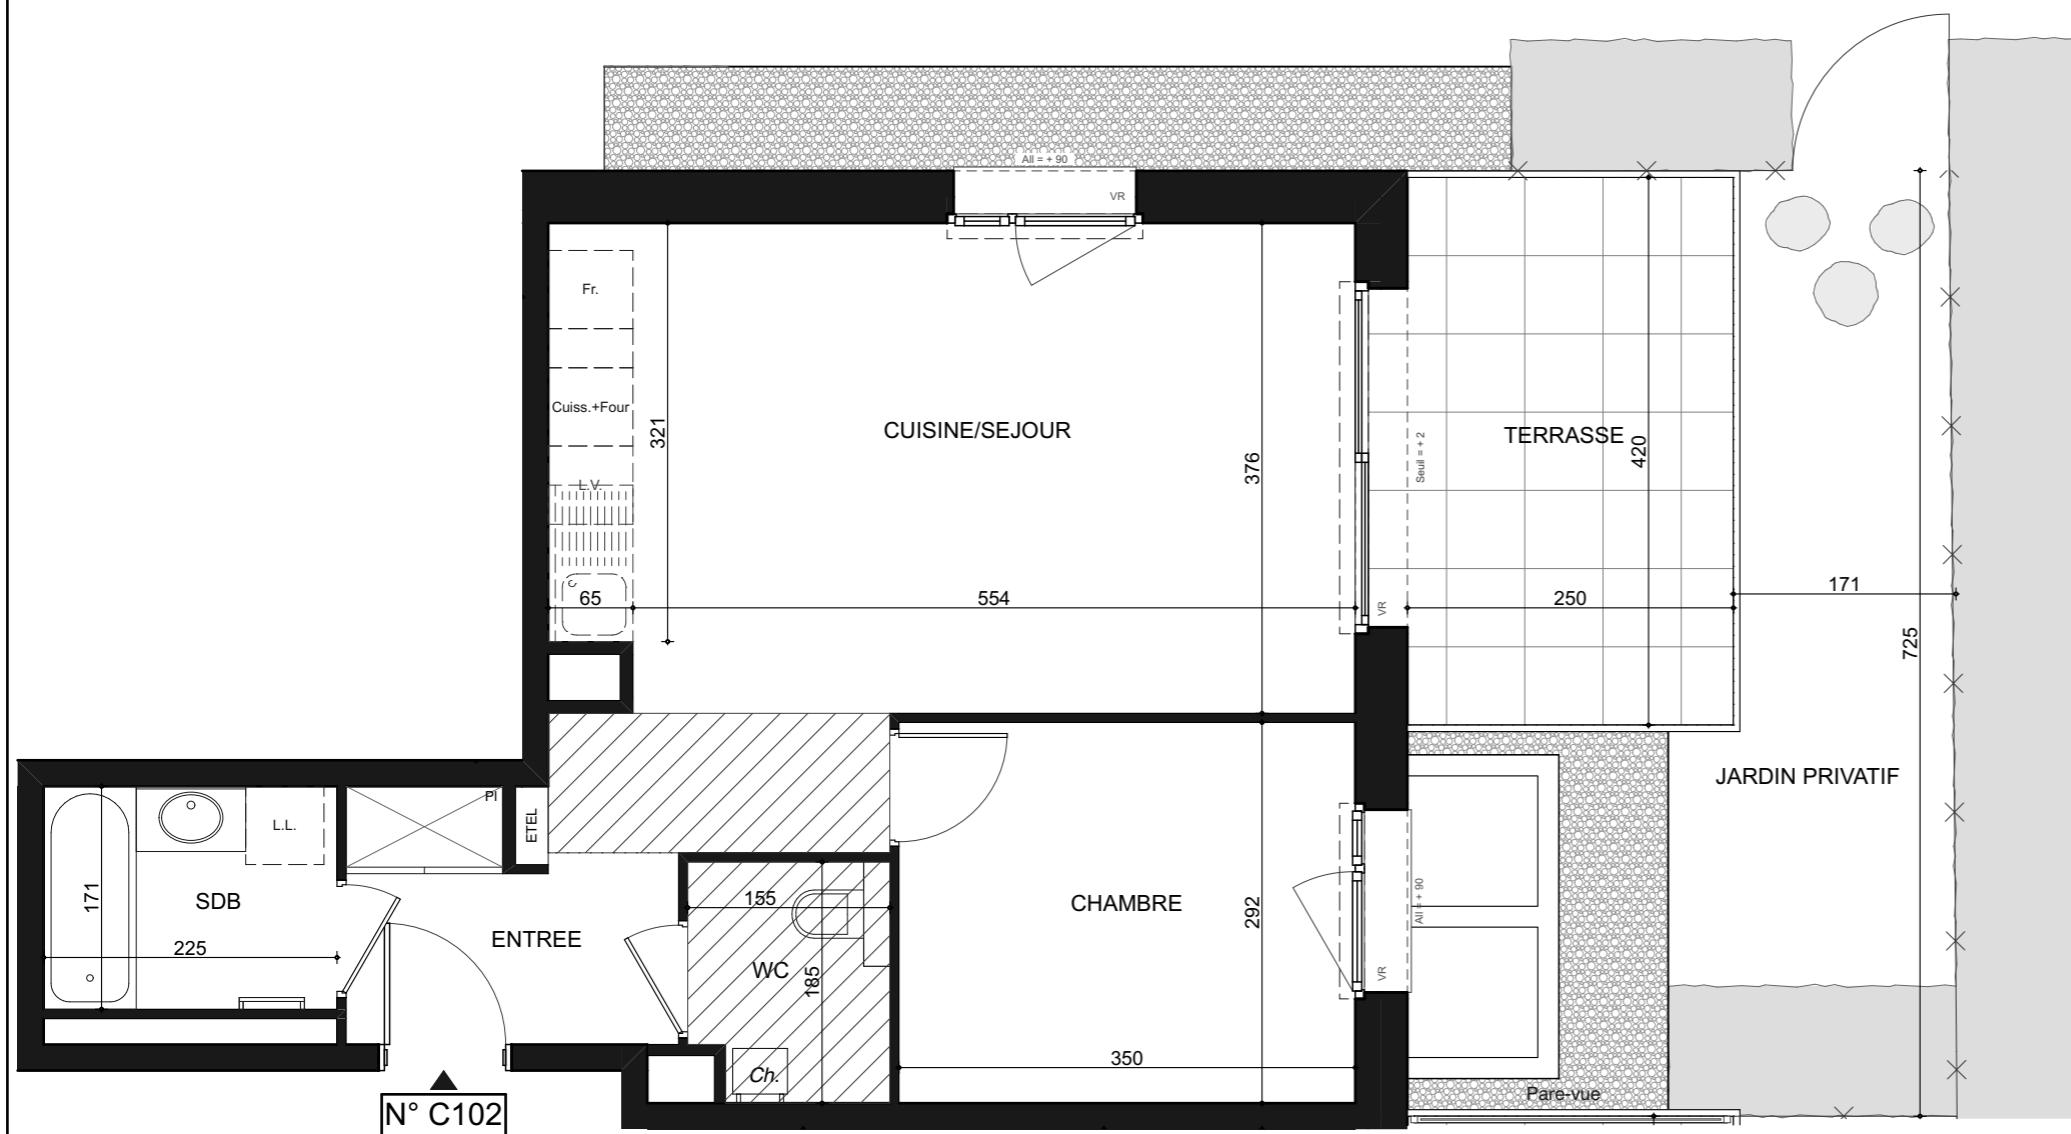

DOCUMENTS ÉTABLIS AVANT LA FIN DES ÉTUDES TECHNIQUES:
Nota normes handicapées: Les plans ont été établis dans le respect des normes techniques d'accessibilité. Toute modification sur le plan devra respecter cette norme. Nota: Le présent document exprime la figure et les dispositions générales de l'appartement. Des variations peuvent intervenir en fonction des contraintes techniques et/ou réglementaires de la réalisation, tant en ce qui concerne les dimensions libres, que l'équipement. Les retombées de poutres, faux-plafonds, soffites, canalisations ne sont pas tous figurés et peuvent être modifiés pour des raisons techniques. Les éléments de mobilier de cuisine et les implantations des équipements électriques sont présentés à titre indicatif et ne sont pas contractuels. Les éventuelles plantations dans les jardins privatifs et/ou espaces communs ne sont pas contractuelles. Les placards et/ou rangements intérieurs sont compris dans la surface de la pièce attenante.


PLAN DE PRÉ-COMMERCIALISATION

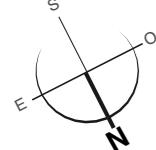

SCCV POISY ROUTE DES PACHEUX



Bâtiment	Numéro	Niveau	Type
C	C102	RDC	T2

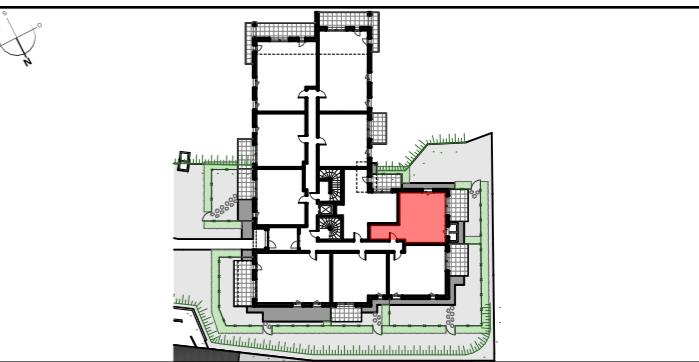

Surfaces habitables:

ENTREE	4,30 m ²
CUISINE/SEJOUR	25,72 m ²
CHAMBRE	10,22 m ²
SALLE DE BAINS (Baignoire)	3,85 m ²
WC	2,58 m ²
TOTAL SURFACES HABITABLES	46,67 m²
TERRASSE	10,50 m ²
JARDIN PRIVATIF	10,36 m ²
TOTAL SURFACES ANNEXES	20,86 m²
TOTAL SURFACES	67,53 m²

LEGENDE	
Fr.	Emplacement RÉFRIGÉRATEUR
Cuiss.+Four	Emplacement CUISSON + FOUR
L.V.	Emplacement LAVE-VAISSELLE
LL.	Emplacement LAVE-LINGE
ETEL	Emplacement ÉLECTRIQUE DU LOGT.
PI	Emplacement PLACARD
VR	Emplacement VOLET ROULANT
Ch.	Emplacement CHAUDIÈRE
VELUX	Emplacement VELUX
CLÔTURE + HAIE	CLÔTURE + HAIE

Indice: 01

Date: 24/06/2025

