


PLAN DE VENTE

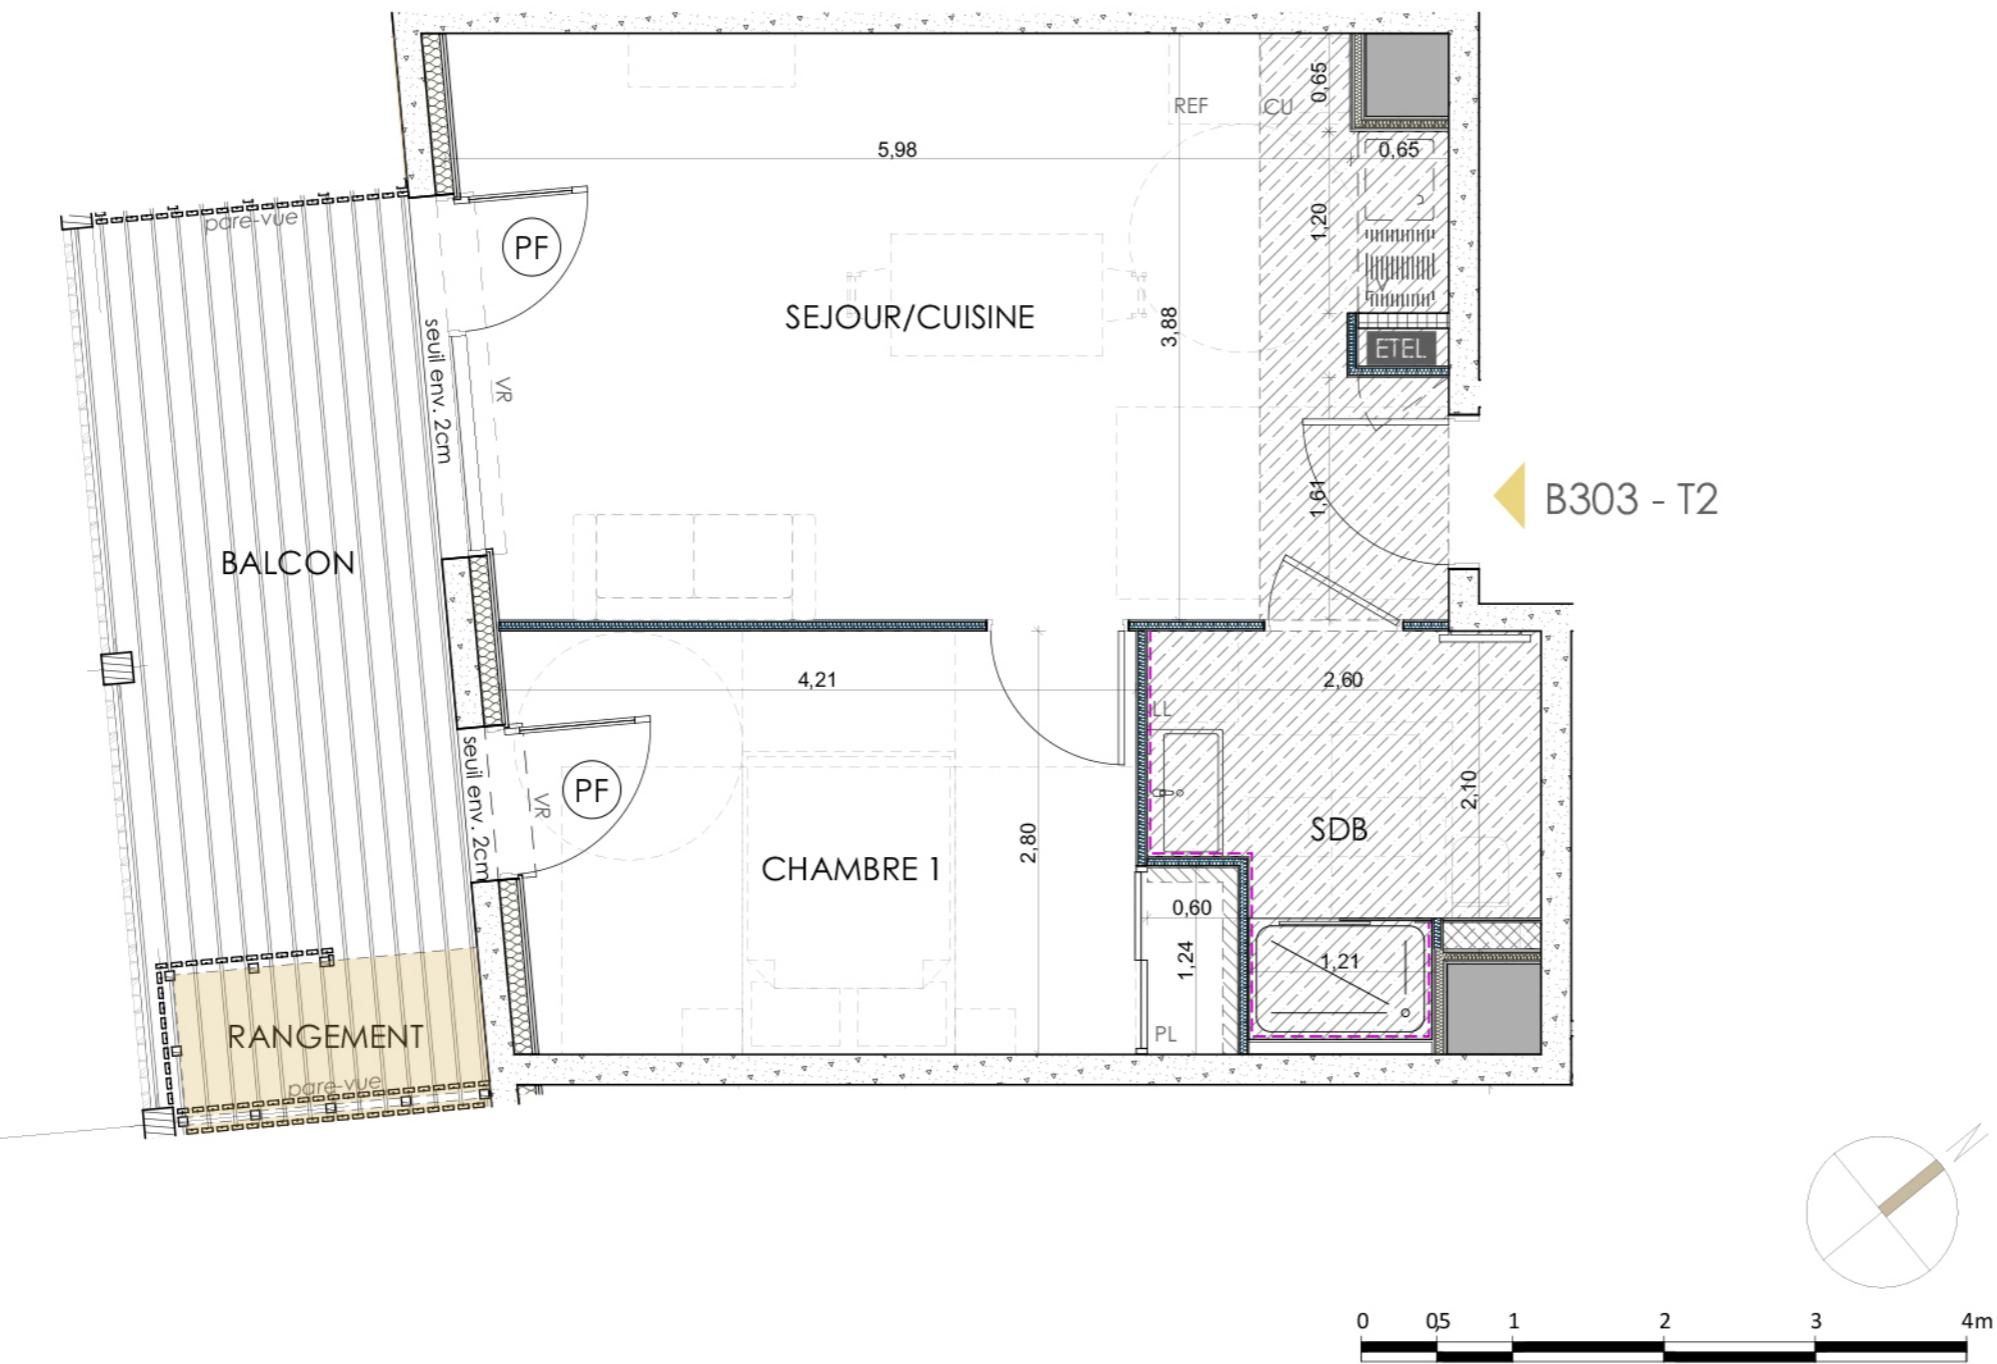

LOGEMENT EN ACCESION

B303



PLAN DE REPERAGE, Bâtiment B ech. 1/500

N°	TYPE	BAT.	NIVEAU
B303	T2	B	R+3

Surfaces Habitables

SEJOUR/CUISINE	24.3
CHAMBRE 1	12.2
SDB	5.8
TOTAL	42.3 m²
BALCON	13.1

Nota : la surface des placards est incluse dans celle des pièces attenantes

LÉGENDE

PF	Porte-fenêtre	LV.	Empl. lave-vaisselle
F	Fenêtre	LL.	Empl. lave-linge
FC	Fenêtre coulissante	CU.	Empl. cuisson
VR	Volet roulant électrique	REF.	Empl. réfrigérateur
BSO	Brise soleil à lames orientables	→	Sèche-serviettes
PL	Placard	ETEL	Tableau électrique
---	Mobilier non fourni	---	Faux-plafond ou soffite
---		---	Caisson au sol

AURIL
CONCEPTS IMMOBILIERS DURABLES

Format : **A3**

Date d'édition : **18/07/2024** Indice : **4**