


PLAN DE VENTE

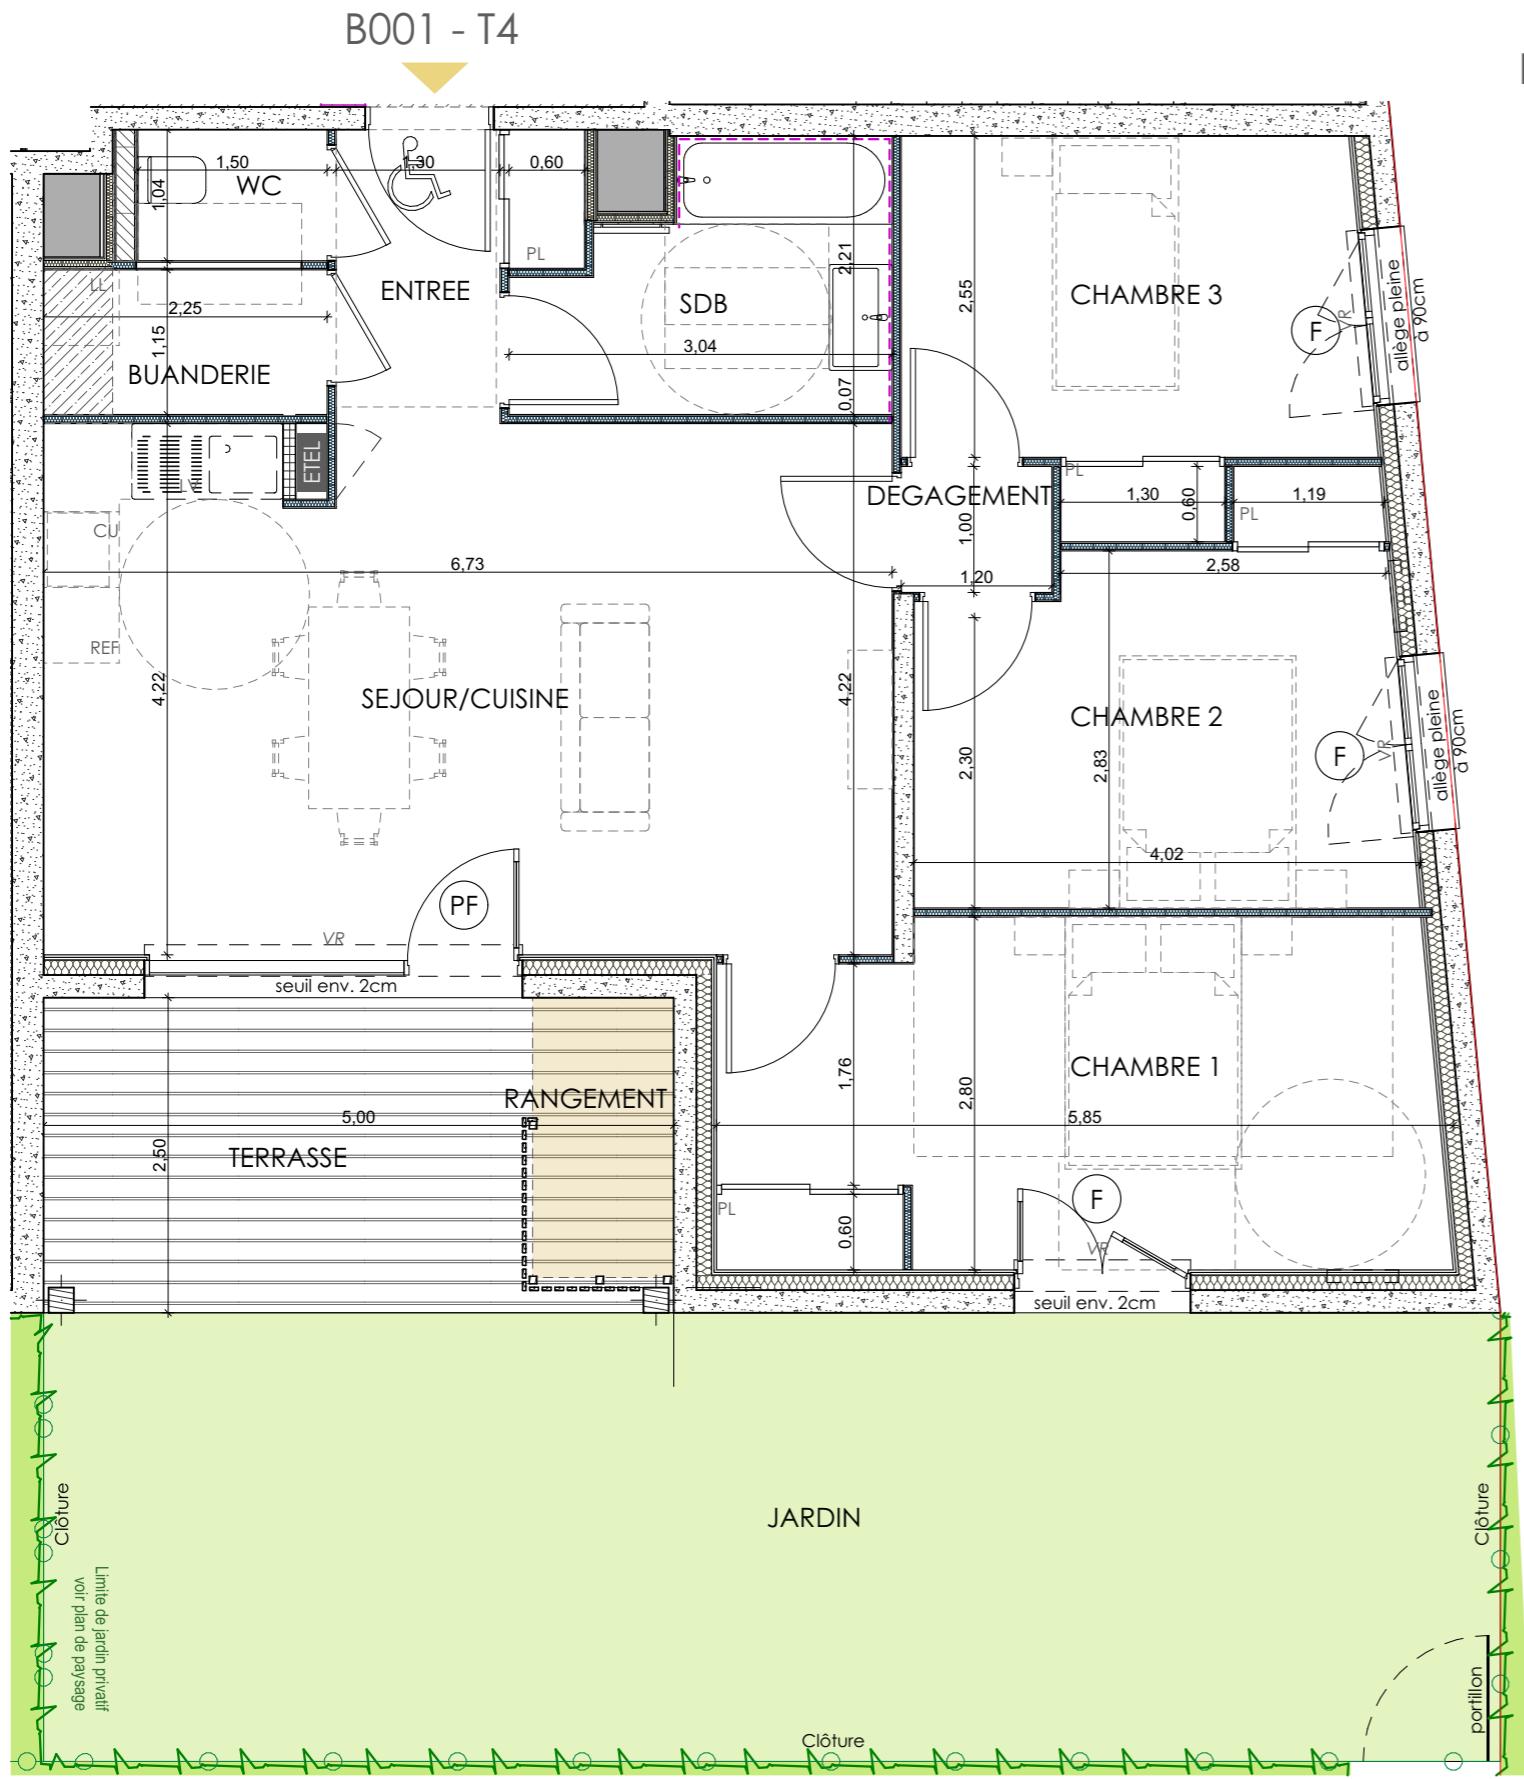

B00

B ELEVATION SUD-EST ech. 1/500



PLAN DE REPERAGE, Bâtiment B

N°	TYPE	BAT.	NIVEAU
B001	T4	B	RDC
Surfaces Habitables			
ENTREE			3.8
SEJOUR/CUISINE			28.1
CHAMBRE 1			15.4
CHAMBRE 2			11.3
CHAMBRE 3			10.2
SDB			5.5
WC			1.8
BUANDERIE			2.6
DEGAGEMENT			1.2
TOTAL			79.9 m²
TERRASSE			12.4
JARDIN			41.1

Nota : la surface des placards est incluse dans celle des pièces attenantes

LÉGENDE

 : Porte-fenêtre	LV. : Empl. lave-vaisselle
 : Fenêtre	LL. : Empl. lave-linge
 : Fenêtre coulissante	CU. : Empl. cuisson
 : Volet roulant électrique	REF. : Empl. réfrigérateur
 : Brise soleil à lames orientables	 : Sèche-serviettes
 : Placard	 : Tableau électrique
 : Mobilier non fourni	 : Faux-plafond ou soffite
	 : Caisson au sol

AURIL

CONCEPTS IMMOBILIERS DURABLES

Format : A3

Date d'édition : **05/06/2025** Indice : **5**

Nota La configuration précise et le mesurage des lots seront établis ultérieurement. Des modifications sont susceptibles d'être apportées à ce plan en fonction des nécessités techniques de la réalisation tant en ce qui concerne les dimensions libres que les équipements. Les surfaces et les côtes sont approximatives et peuvent varier de plus ou moins 5%. Les retombées, poutres, soffites, faux plafonds, canalisations, radiateurs ne sont pas systématiquement représentés. Les indications d'équipements en pointillé matérialisent leur positionnement pour la mise en place, par exemple, de renforts dans les cloisons. Comme les plantations, les équipements en pointillé ne sont pas contractuels.