

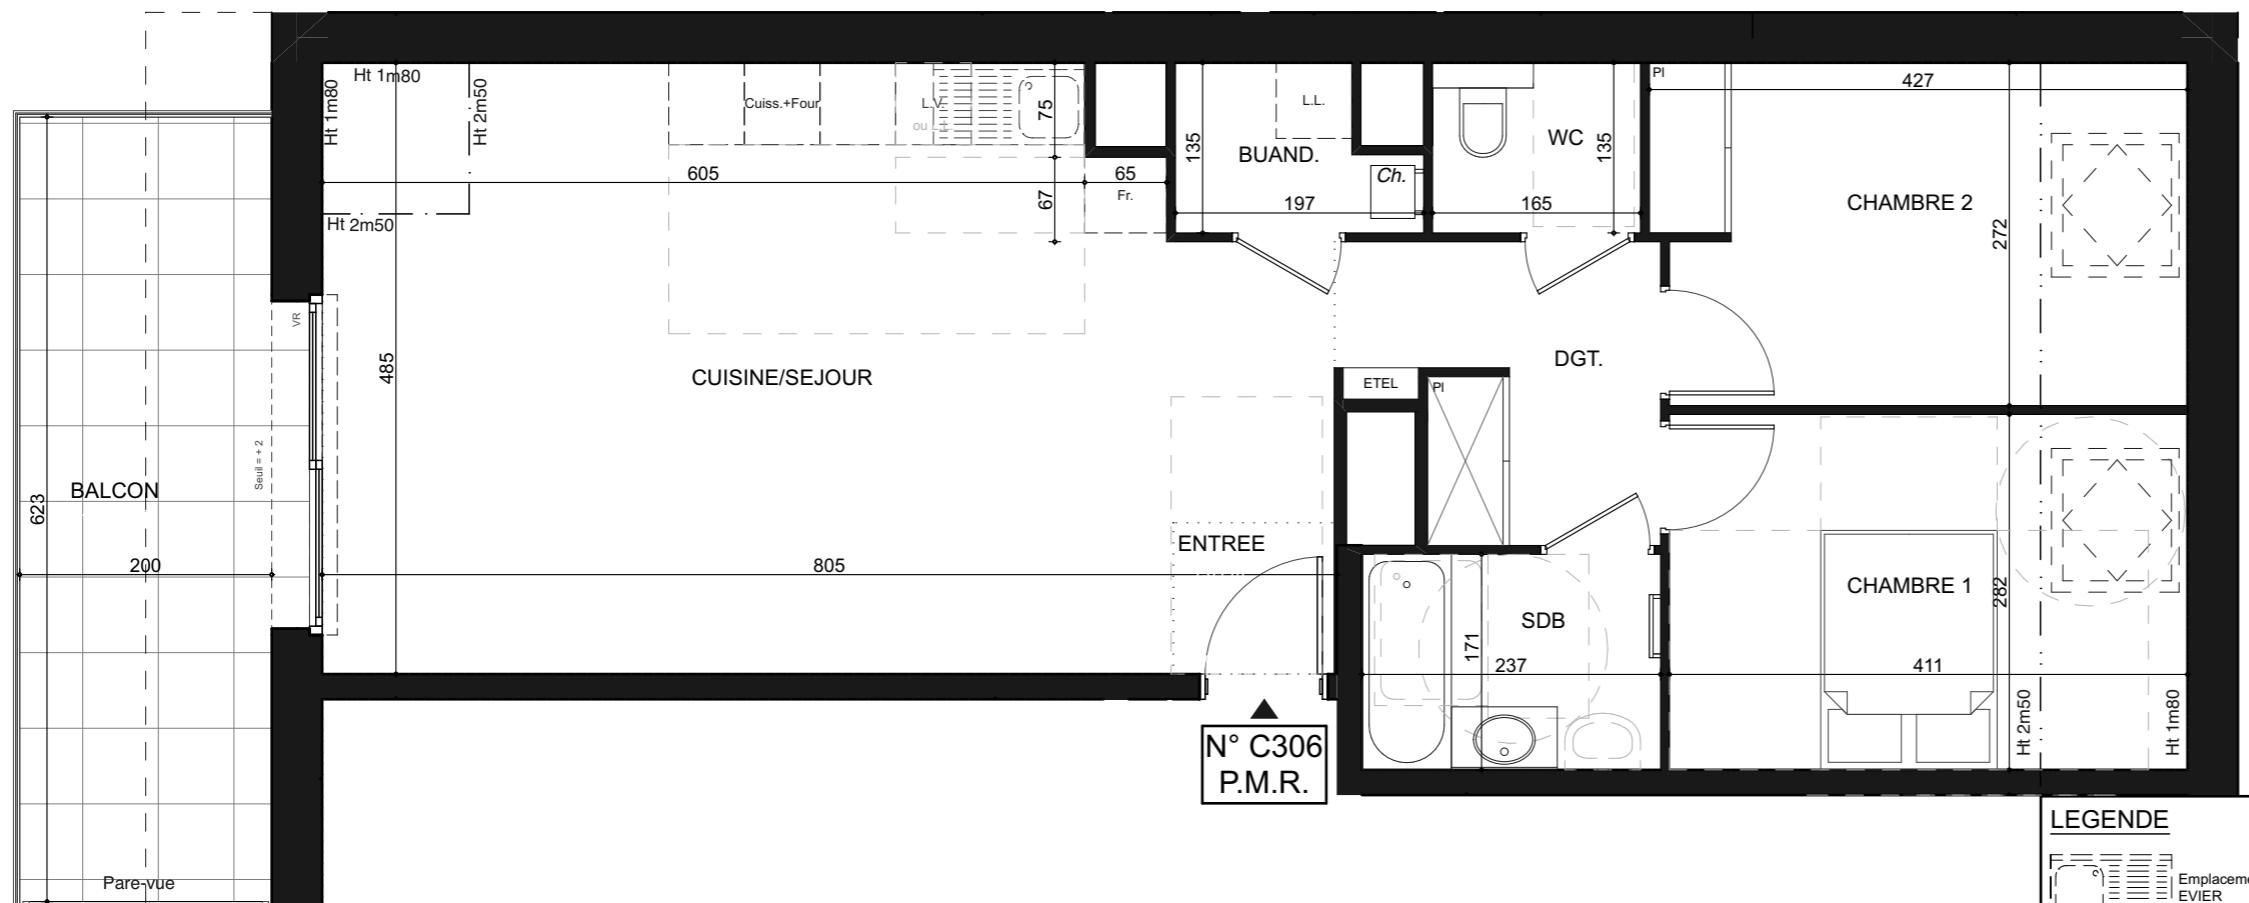


Echelle: 0 100cm 200cm

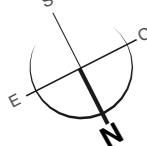


PLAN DE PRÉ-COMMERCIALISATION

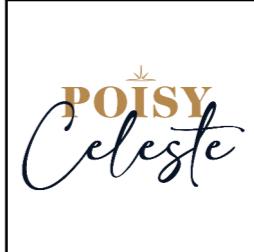

SCCV POISY ROUTE DES PACHEUX



Bâtiment	Numéro	Niveau	Type
C	C306	ETAGE 2	T3

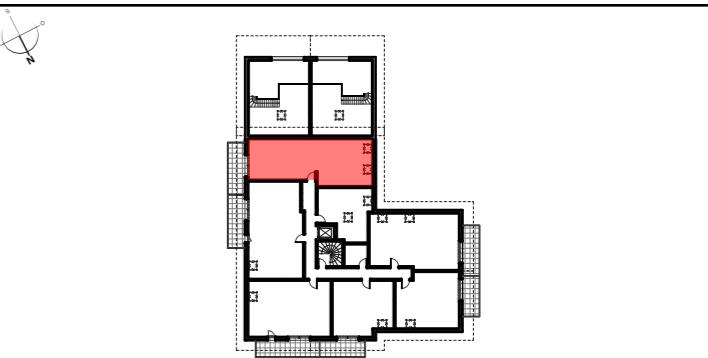

Surfaces habitables:

ENTREE	1,54 m ²
CUISINE/SEJOUR	35,03 m ²
DEGAGEMENT	5,15 m ²
CHAMBRE 1	11,59 m ²
CHAMBRE 2	11,37 m ²
BUANDERIE	2,24 m ²
SALLE DE BAINS (Baignoire)	4,05 m ²
WC	2,07 m ²
TOTAL SURFACES HABITABLES	73,04 m²
BALCON	12,45 m ²
TOTAL SURFACES ANNEXES	12,45 m²
TOTAL SURFACES	85,49 m²

Indice: 01

Date: 24/06/2025

DOCUMENTS ÉTABLIS AVANT LA FIN DES ÉTUDES TECHNIQUES:
Nota normes handicapées: Les plans ont été établis dans le respect des normes techniques d'accessibilité. Toute modification sur le plan devra respecter cette norme. Nota: Le présent document exprime la figure et les dispositions générales de l'appartement. Des variations peuvent intervenir en fonction des contraintes techniques et/ou réglementaires de la réalisation, tant en ce qui concerne les dimensions libres, que l'équipement. Les retombées de poutres, faux-plafonds, sofites, canalisations ne sont pas tous figurés et peuvent être modifiés pour des raisons techniques. Les éléments de mobilier de cuisine et les implantations des équipements électriques sont présentés à titre indicatif et ne sont pas contractuels. Les éventuelles plantations dans les jardins privatisés et/ou espaces communs ne sont pas contractuelles. Les placards et/ou rangements intérieurs sont compris dans la surface de la pièce attenante.

