





PLAN TMA INDICE A

29/07/2025

Ech. 1.75

- TMA ELECTRICITE
- TMA PLOMBERIE
- TMA CLOISON

Les cotes, les surfaces et tout autre élément figurant sur le plan sont donnés à titre indicatif.

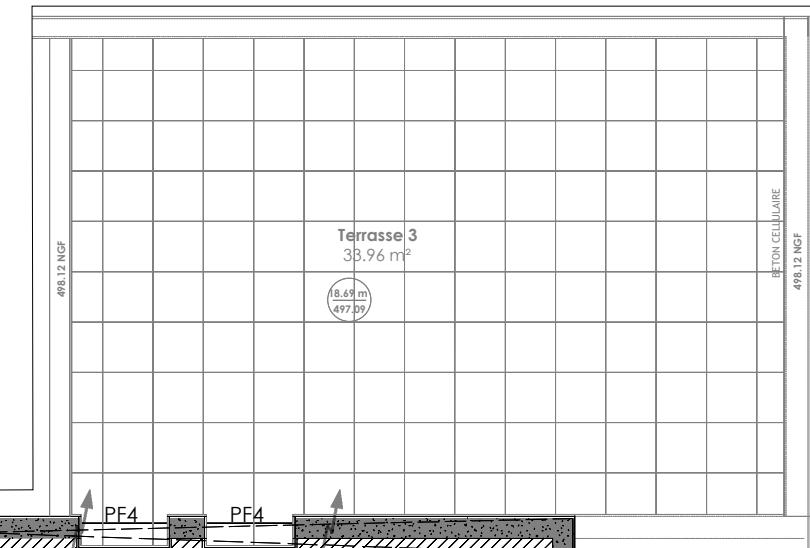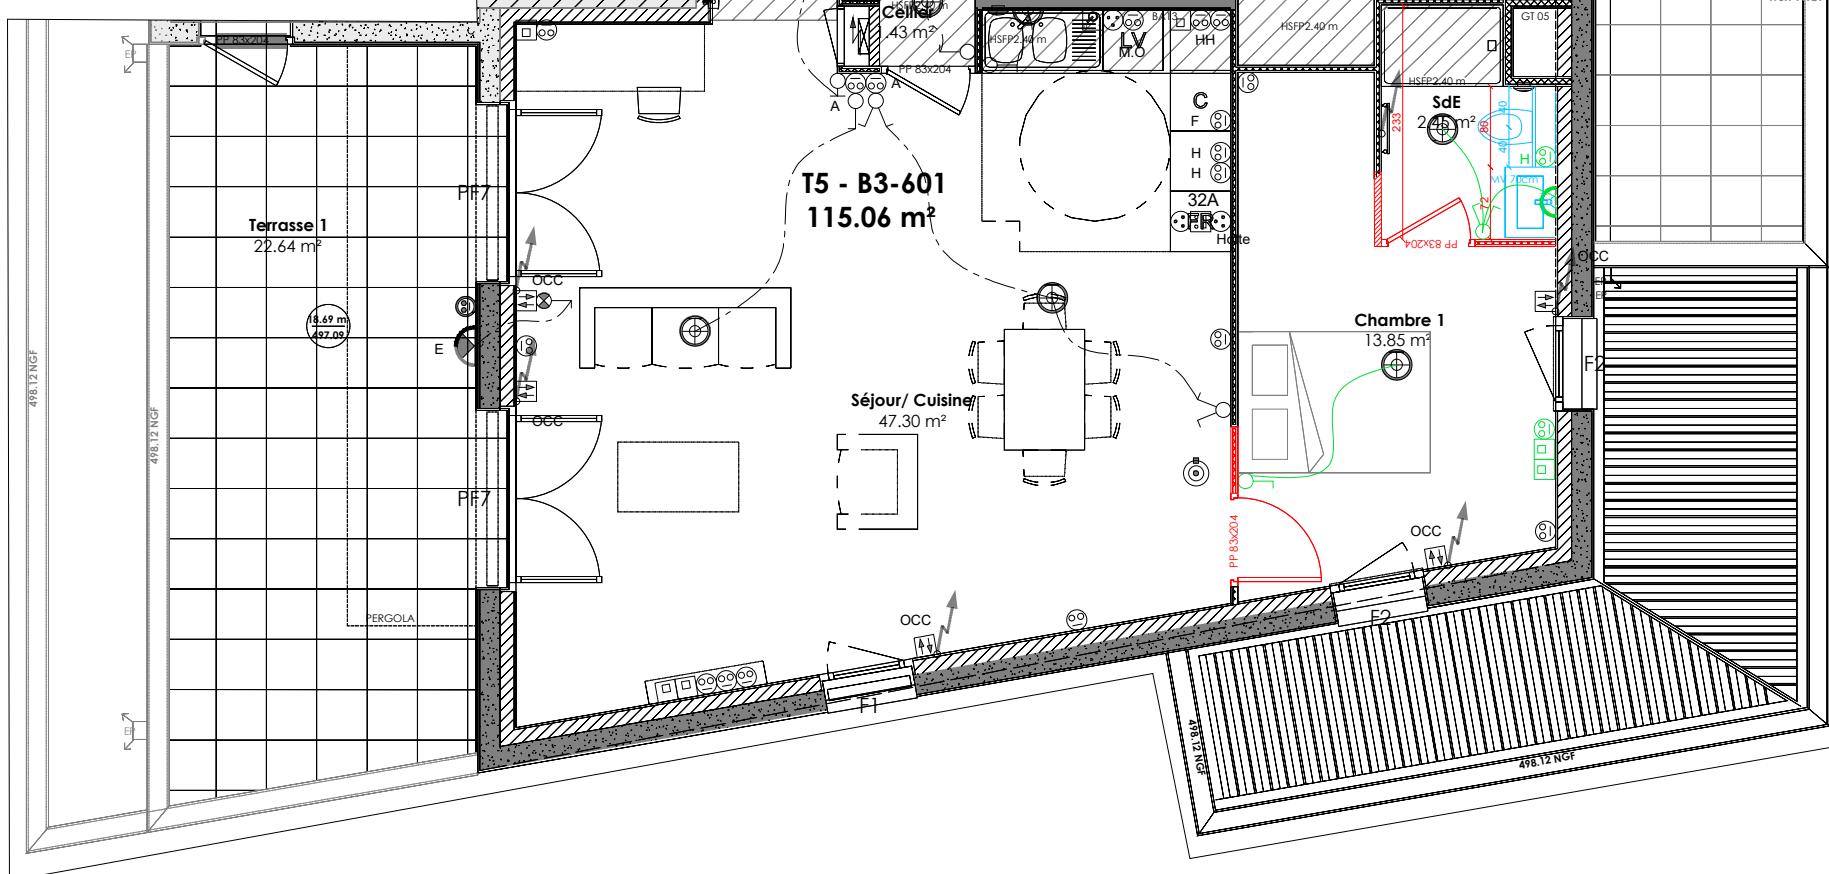


**ZAC de Pré-Billy
Pringy 74370 ANNECY**

Bâtiment : **B3**
Appartement : **B3-601**
Type : **T5**
Niveau : **ETAGE 6**

Séjour/ Cuisine	47.4 m ²
Chambre 1	13.9 m ²
Chambre 2	9.3 m ²
Chambre 3	12.9 m ²
Chambre 4	13.8 m ²
Entrée	7.3 m ²
SdB	5.2 m ²
SdE	2.5 m ²
WC	1.3 m ²
Cellier	1.5 m ²
Rangt	0.7 m ²
SURFACE HABITABLE	115.8 m²

C-B3-601	2.4 m ²
Rangt ext	1.6 m ²
Terrasse 1	22.7 m ²
Terrasse 3	34.2 m ²
Terrasse 2	11.2 m ²

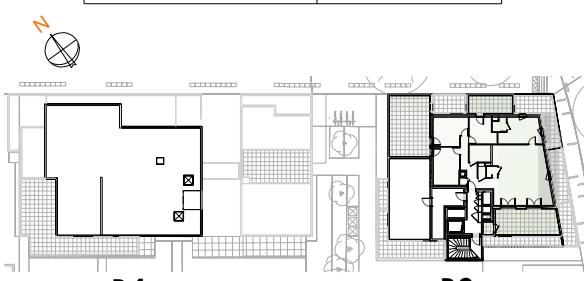

Pour l'acquéreur Pour ICADE Promotion