



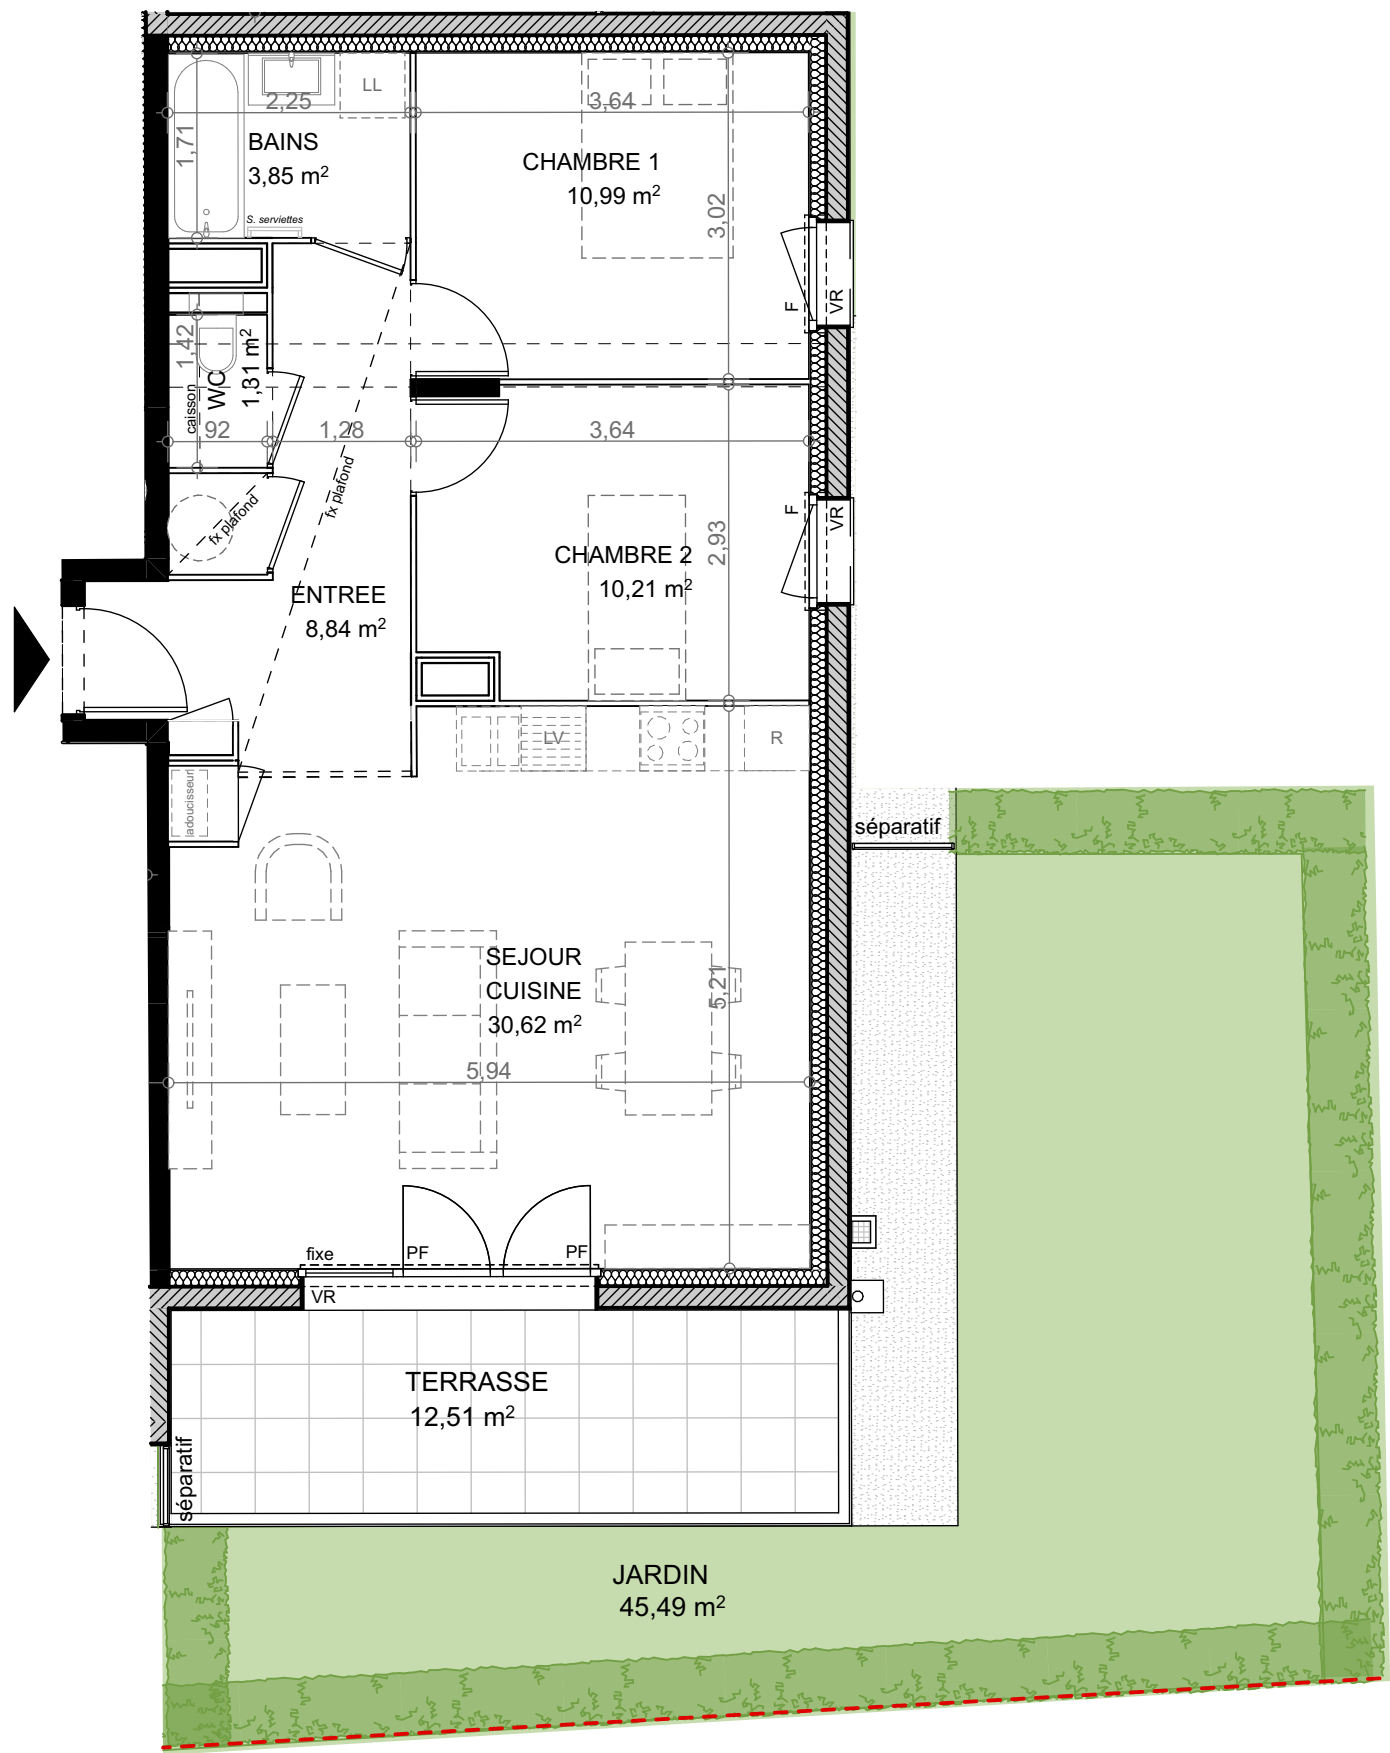


- Légende**
- Pl. Placard
 - TA Tabeau d'abonné
 - VR Volet roulant
 - PF Porte fenêtre
 - F Fenêtre
 - PAC Pompe à chaleur


NOTA: Desmodifications sont susceptibles d'être apportées à ce plan en fonction des nécessités techniques et de la réalisation, tant en ce qui concerne les dimensions libres que l'équipement. Les surfaces sont approximatives. Les retombées, soffites, faux-plafonds, équipements sanitaires ainsi que le calepinage et dimensions des carrelages figurent à titre indicatif, et peuvent subir des modifications pour impératifs techniques. Les appareils ménagers ne sont pas fournis. Les volets roulants seront prévus conformément à la notice de vente. Les coffres de volet roulant ne sont pas représentés et seront débordant à l'intérieur. La hauteur des seuils au droit des portes-fenêtres sur balcons ou terrasses pourra varier de 5 à 35cm à partir du sol intérieur. La hauteur entre le jardin et la terrasse pourra varier entre 0 et 60 cm. Les jardins ne seront pas nécessairement plats et pourront comporter des talus et des pentes.

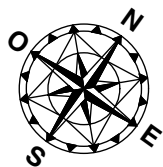

FACADE SUD EST

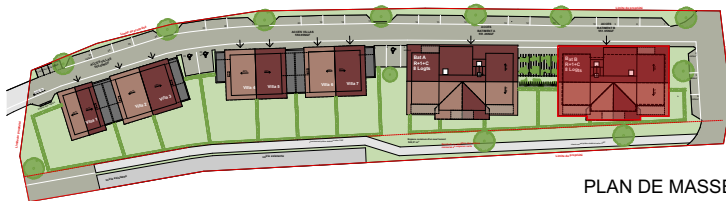

PLAN DE MASSE

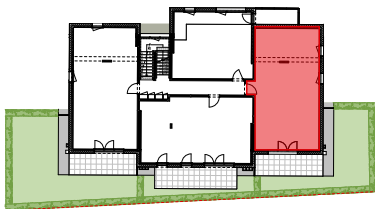

REZ DE CHAUSSEE HAUT

NIVEAU
Rdc haut

TYPE
T3

LOGEMENT
B102

PIECES	HABITABLE	<1.80m
BAINS	3,85	0,00
CHAMBRE 1	10,99	0,00
CHAMBRE 2	10,21	0,00
ENTREE	8,84	0,00
SEJOUR	30,62	0,00
WC	1,31	0,00
SURFACE HABITABLE	65,82 m²	0,00 m²
TERRASSE	12,51	
JARDIN	45,49	