
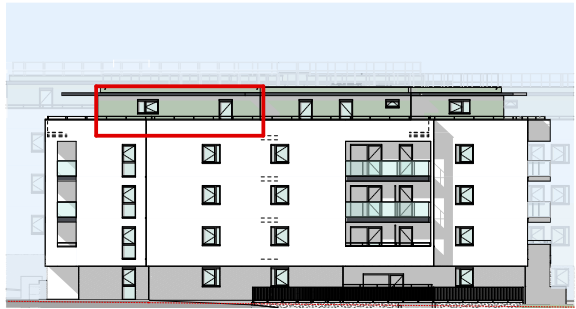
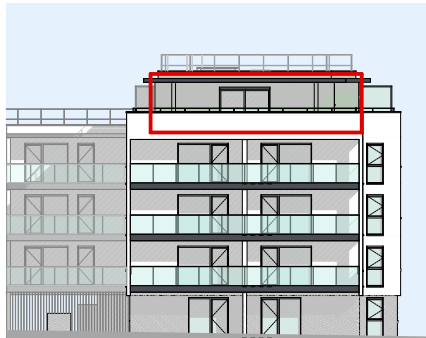
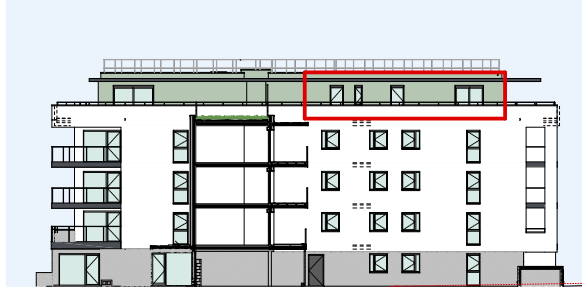


PLAN DE VENTE

Date d'édition: 09/09/2025

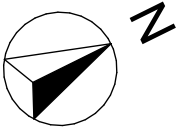

- Légende:
- PF: Porte Fenêtre
 - PC : Porte coulissante
 - F: Fenêtre
 - VR: Volet Roulant
 - LL: Lave linge
 - LV: Lave vaisselle
 - R: Réfrigérateur
 - TA: Tableau d'abonné (coffret électrique)
 - SS: Sèche Serviettes
 - pl. : Placard

- Faux plafond ou Soffite
- Cloison
- Gaine Technique
- Mur porteur isolé
- Mur porteur




Echelle: 1/75^{ème}



Bâtiment	N°	Type	Niveau
D	D402	T4	Attique

Pièces	Surface Habitable
CHAMBRE 1	11,8
CHAMBRE 2 + PI	12,8
CHAMBRE 3	14,3
DRESSING	1,7
DRESSING	2,5
ENTREE + PI	12,8
Salle de Bains	4,7
Salle d'eau	4,4
SEJOUR / CUISINE	39,5
WC	1,8
TOTAL	106,3 m²

Surfaces Annexes	Surface
TERRASSE	82,3
TOTAL	82,3 m²

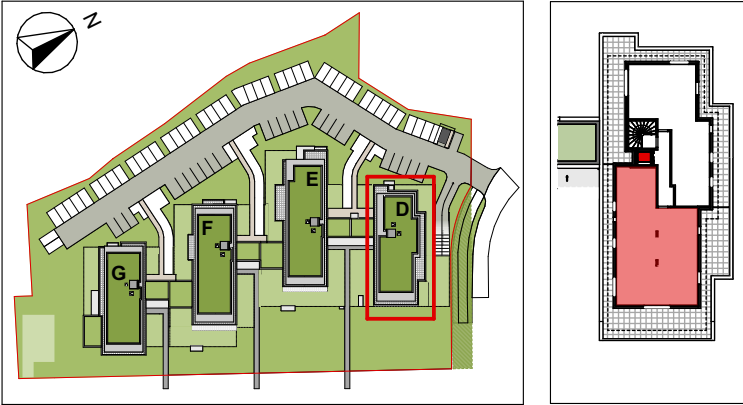

PROMOTION IMMOBILIERE

Edifim Annecy Léman
6 Avenue du Pont Neuf
Cran Gevrier
04 50 33 56 63 | edifim.fr

Des modifications sont susceptibles d'être apportées à ce plan en fonction des études techniques et des nécessités techniques de la réalisation de ce programme. Les indications portées sur ce plan, cotes, surfaces, pente de terrain, ainsi que la position des éléments techniques sont indicatives. Les retombées, poutres, faux plafonds, radiateurs ne sont pas systématiquement représentés. Les indications des équipements et plantations ne sont pas contractuelles.