


0m 1m 2m 5m

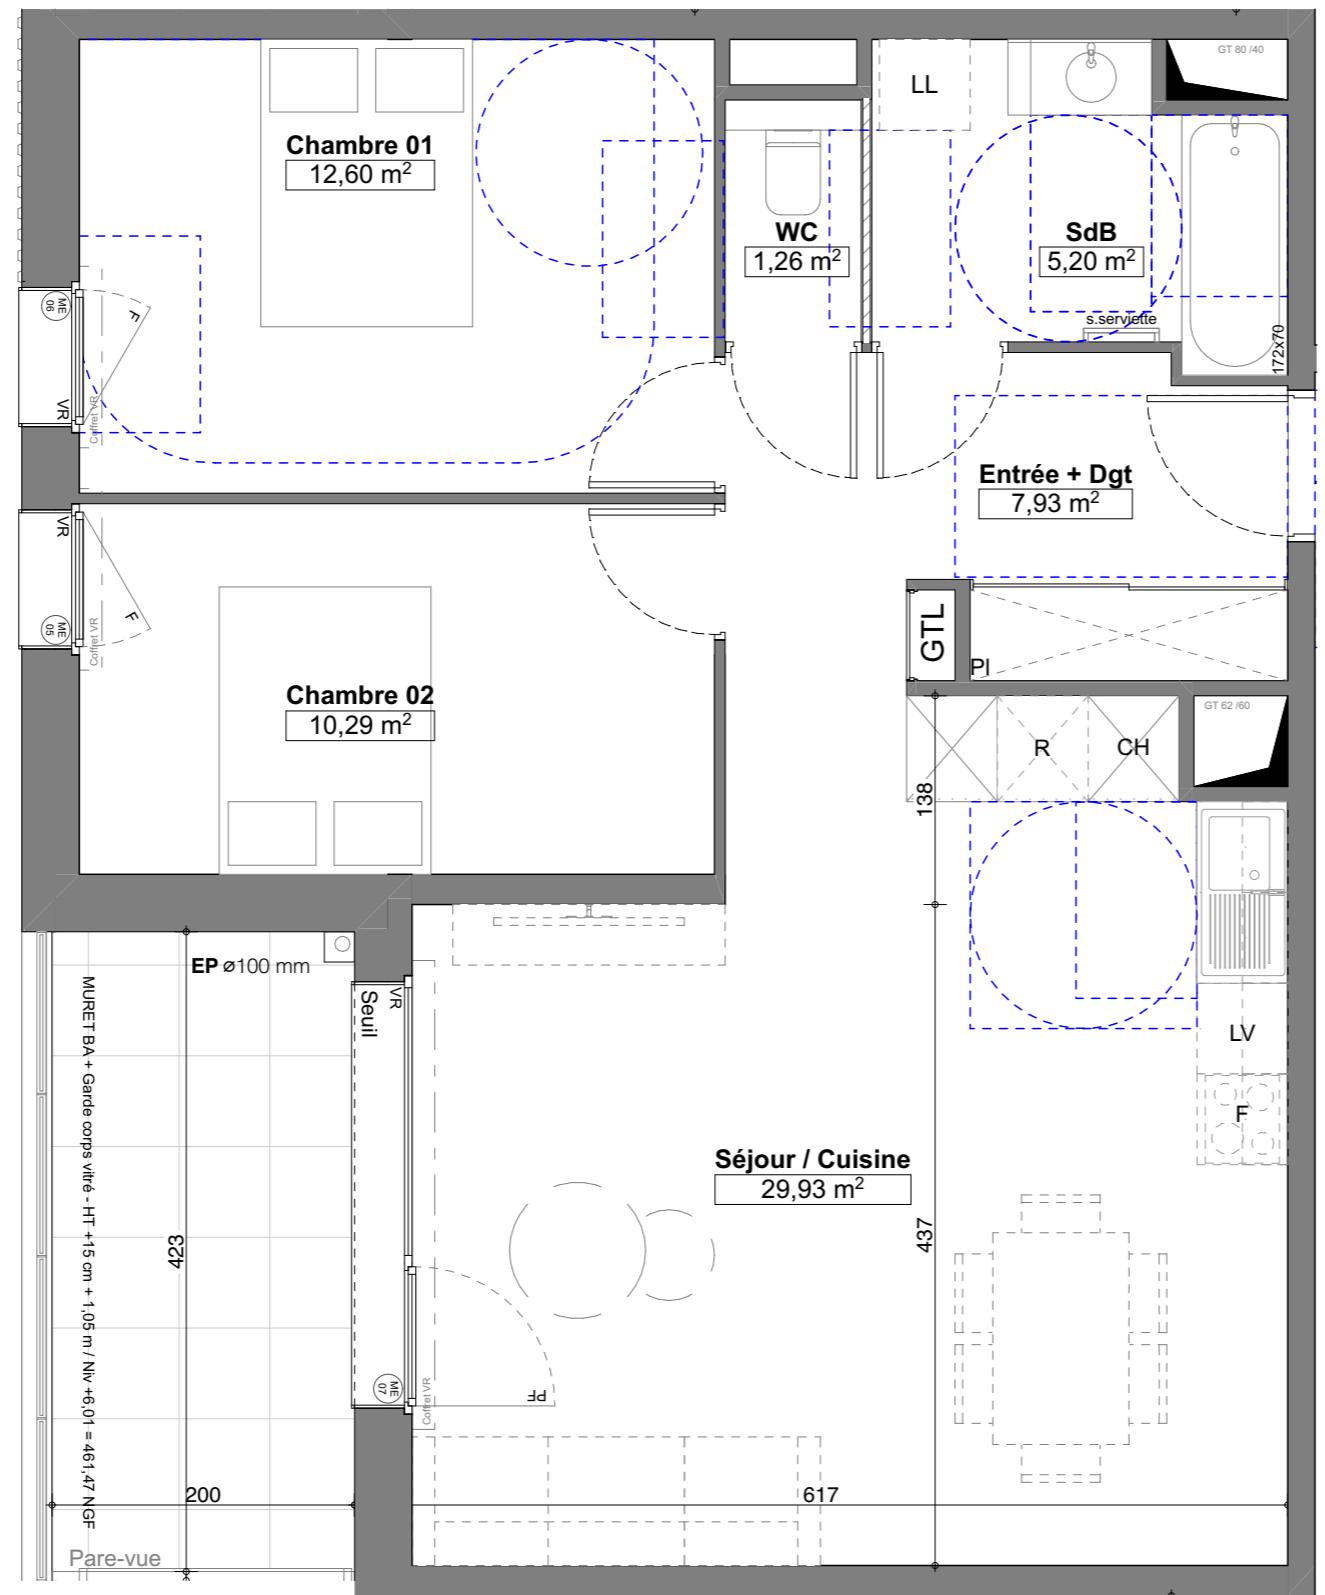

DOCUMENT ETABLIS AVANT LA FIN DES ETUDES TECHNIQUES:

Nota normes handicapées: Les plans ont été établis dans le respect des normes techniques d'accessibilité. Toute modification sur le plan devra respecter cette norme.

Nota: Le présent document exprime la figure et les dispositions générales de l'appartement. Des variations peuvent intervenir en fonction des contraintes techniques et / ou réglementaires de la réalisation, tant en ce qui concerne les dimensions, que l'équipement. Les retombées de poutres, faux-plafonds, soffites, canalisations, ne sont pas tous figurés et peuvent être modifiés pour des raisons techniques. Les éléments de mobilier de cuisine et les implantations des équipements électriques sont présentés à titre indicatif et ne sont pas contractuels. Les éventuelles plantations dans les jardins privatifs et / ou espace communs ne sont pas contractuelles. Les placards et / ou rangements intérieurs sont compris dans la surface de la pièce attenante.

LÉGENDE:

Emplacement EVIER	Emplacement LAVE VAISSELLE	TABLEAU ELECTRIQUE (Gaine technique Lgt)	GABARITS PMR	All. VR OB PL	ALLÈGE VOLET ROULANT OSCILLO BATANT PLACARD
Emplacement CUISSON	GT	Gaine technique			SALLE DE BAINS SALLE D'EAU (Douche)
Emplacement REFRIGÉRATEUR	LV		PLACARD AMENAGE	SdB SdE	
R	CH		CLOISON AMOVIBLE		
LL	Emplacement MACHINE à LAVER		PARE-DOUCHE / BAINS		
			SOFFITE / FAUX PLAFOND		


PLAN DE PRÉ-COMMERCIALISATION



spirit



BÂTIMENT	NUMÉRO	ÉTAGE	TYPE
LE QUARK	N° 205	NIVEAU R + 1	T3

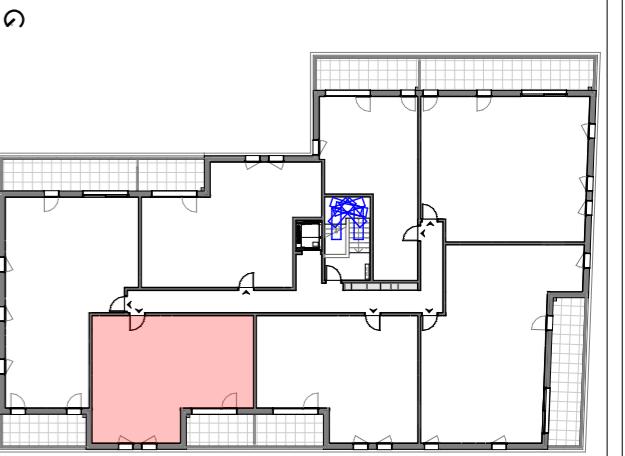

LE QUARK : Date d'émission du plan : 30 05 24

TABLEAU DE SURFACES HABITABLES :

Etage	Type	Logement n°
R+2	T3	205
Entrée	7,93	m²
Séjour/Cuisine	29,93	m²
Chambre 1	12,6	m²
Chambre2	10,29	m²
SdB	5,20	m²
Wc	1,26	m²
Total surface habitable	67,21	m²
*Le placard d'entrée est compris dans la surface de la pièce		
Balcon	8,46	m²

SIGNATURE / DATE :

