


Bâtiment : HAMBourg 1 Appartement : 71
Niveau : R+7 Nb de pièces : 3

Av. de la Gare / Rue du môle prolongée
/ Av Emile Zola,
74100 Annemasse

PLAN DE REPERAGE

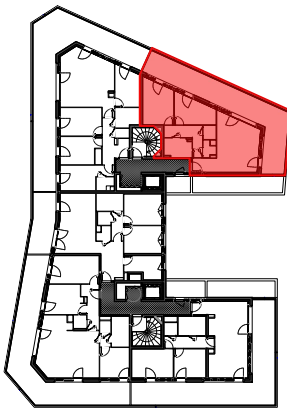

SURFACE HABITABLE


Entrée / Séjour / Cuisine	25.4 m²
Chambre 1	12.8 m²
Chambre 2	10.3 m²
Salle de bain	5.1 m²
WC	1.8 m²
Placard	1.7 m²
Dgt	6.6 m²

TOTAL (surface habitable) 63.7 m²

SURFACE ANNEXE

Terrasse 47.9 m²

Date : 15 avril 2021

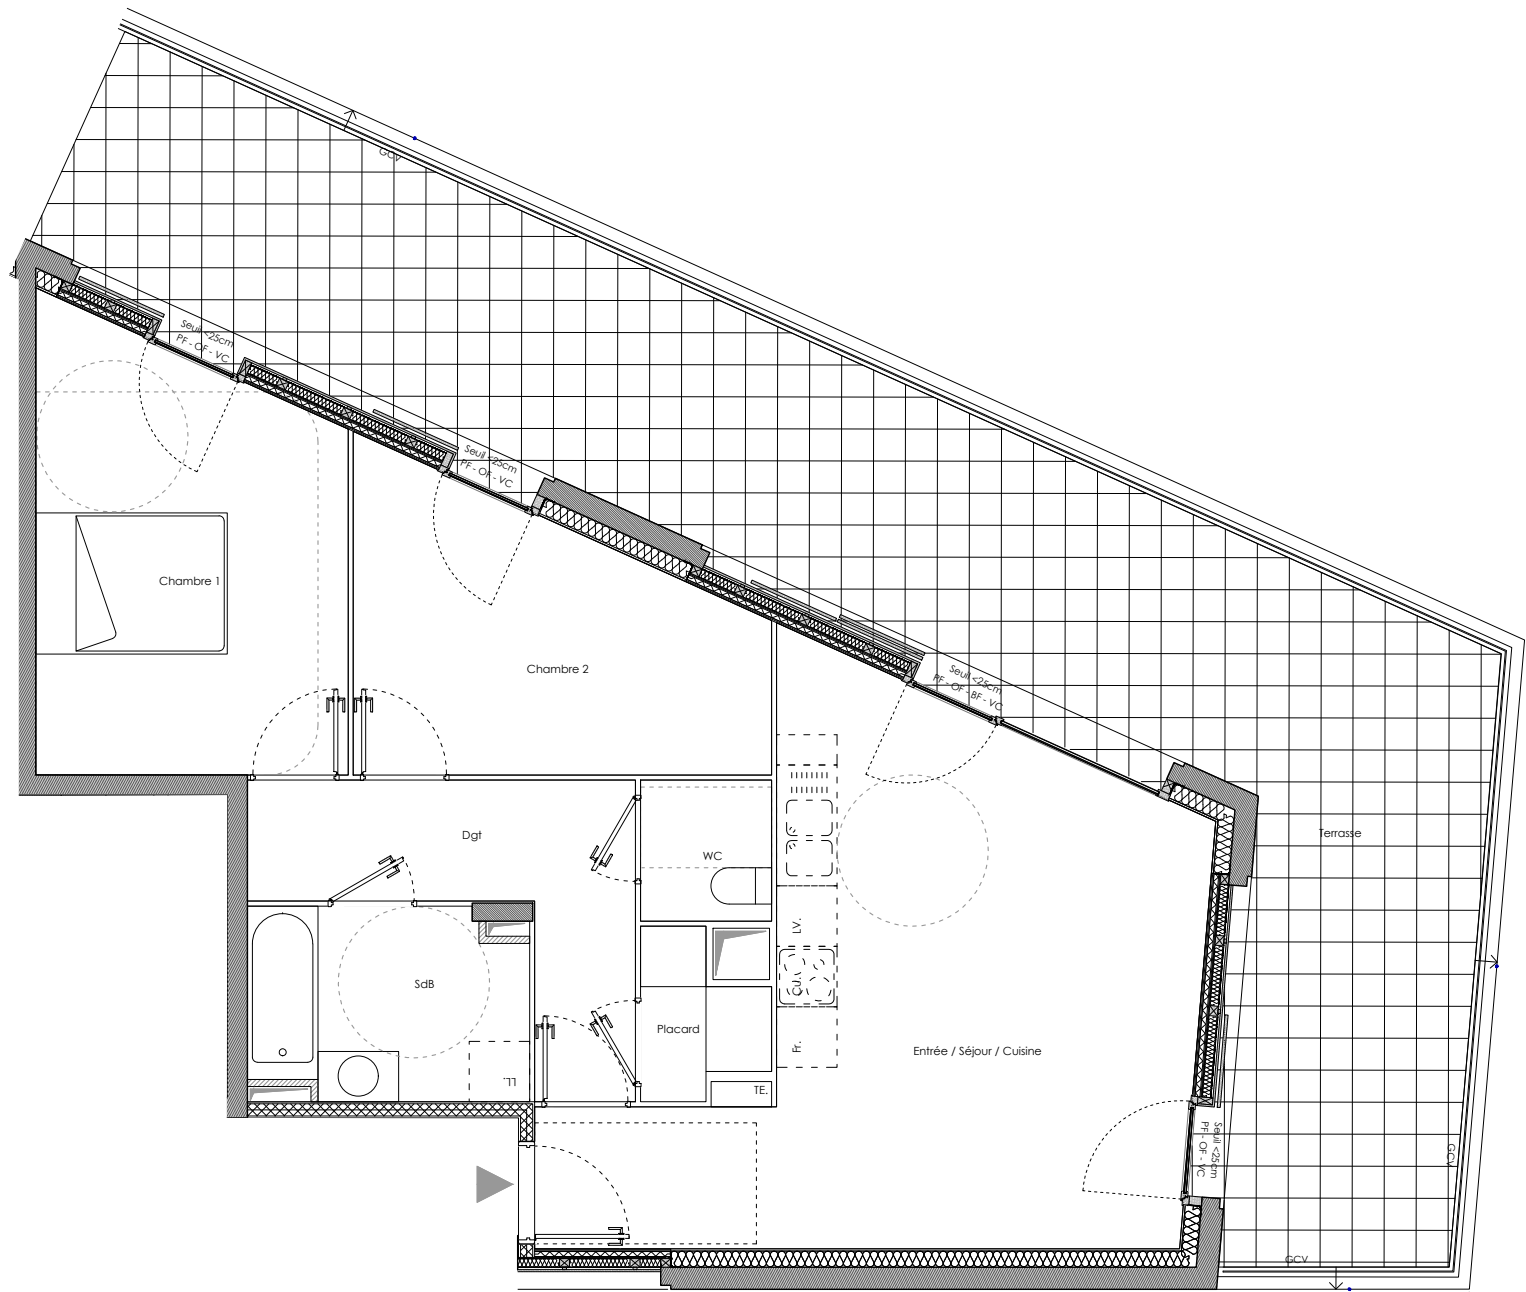

LEGENDE

Pt: placard
TE: tableau électrique
LL: emplacement lave linge
LV: emplacement lave vaisselle
Fr: emplacement réfrigérateur
Cu: emplacement cuisson
VC: volet coulissant
F: fenêtre
PF: porte-fenêtre
BF: baie fixe
OF: ouvrant à la française
ST: store toile
ALP: fenêtre sur allège pleine
GCV: garde-corps vitré



Les surfaces et les côtes des pièces sont données à titre indicatif. Elles pourront varier dans une limite de 5%. Tout en conservant les caractéristiques essentielles du plan, l'architecte est susceptible d'y apporter des modificalons pour des raisons techniques ou réglementaires tant en ce qui concerne les dimensions libres que les équipements et réseaux divers, les appareillages sanitaires et électriques. Les retombées, faux-plafonds, soffites ne sont pas tous figurés. L'emplacement des équipements ne sont pas tous figurés ou le sont à titre indicatif.

Nota : La surface des placards est incluse dans celle des pièces attenantes