


B105



B ELEVATION NORD-OUEST ech. 1/500

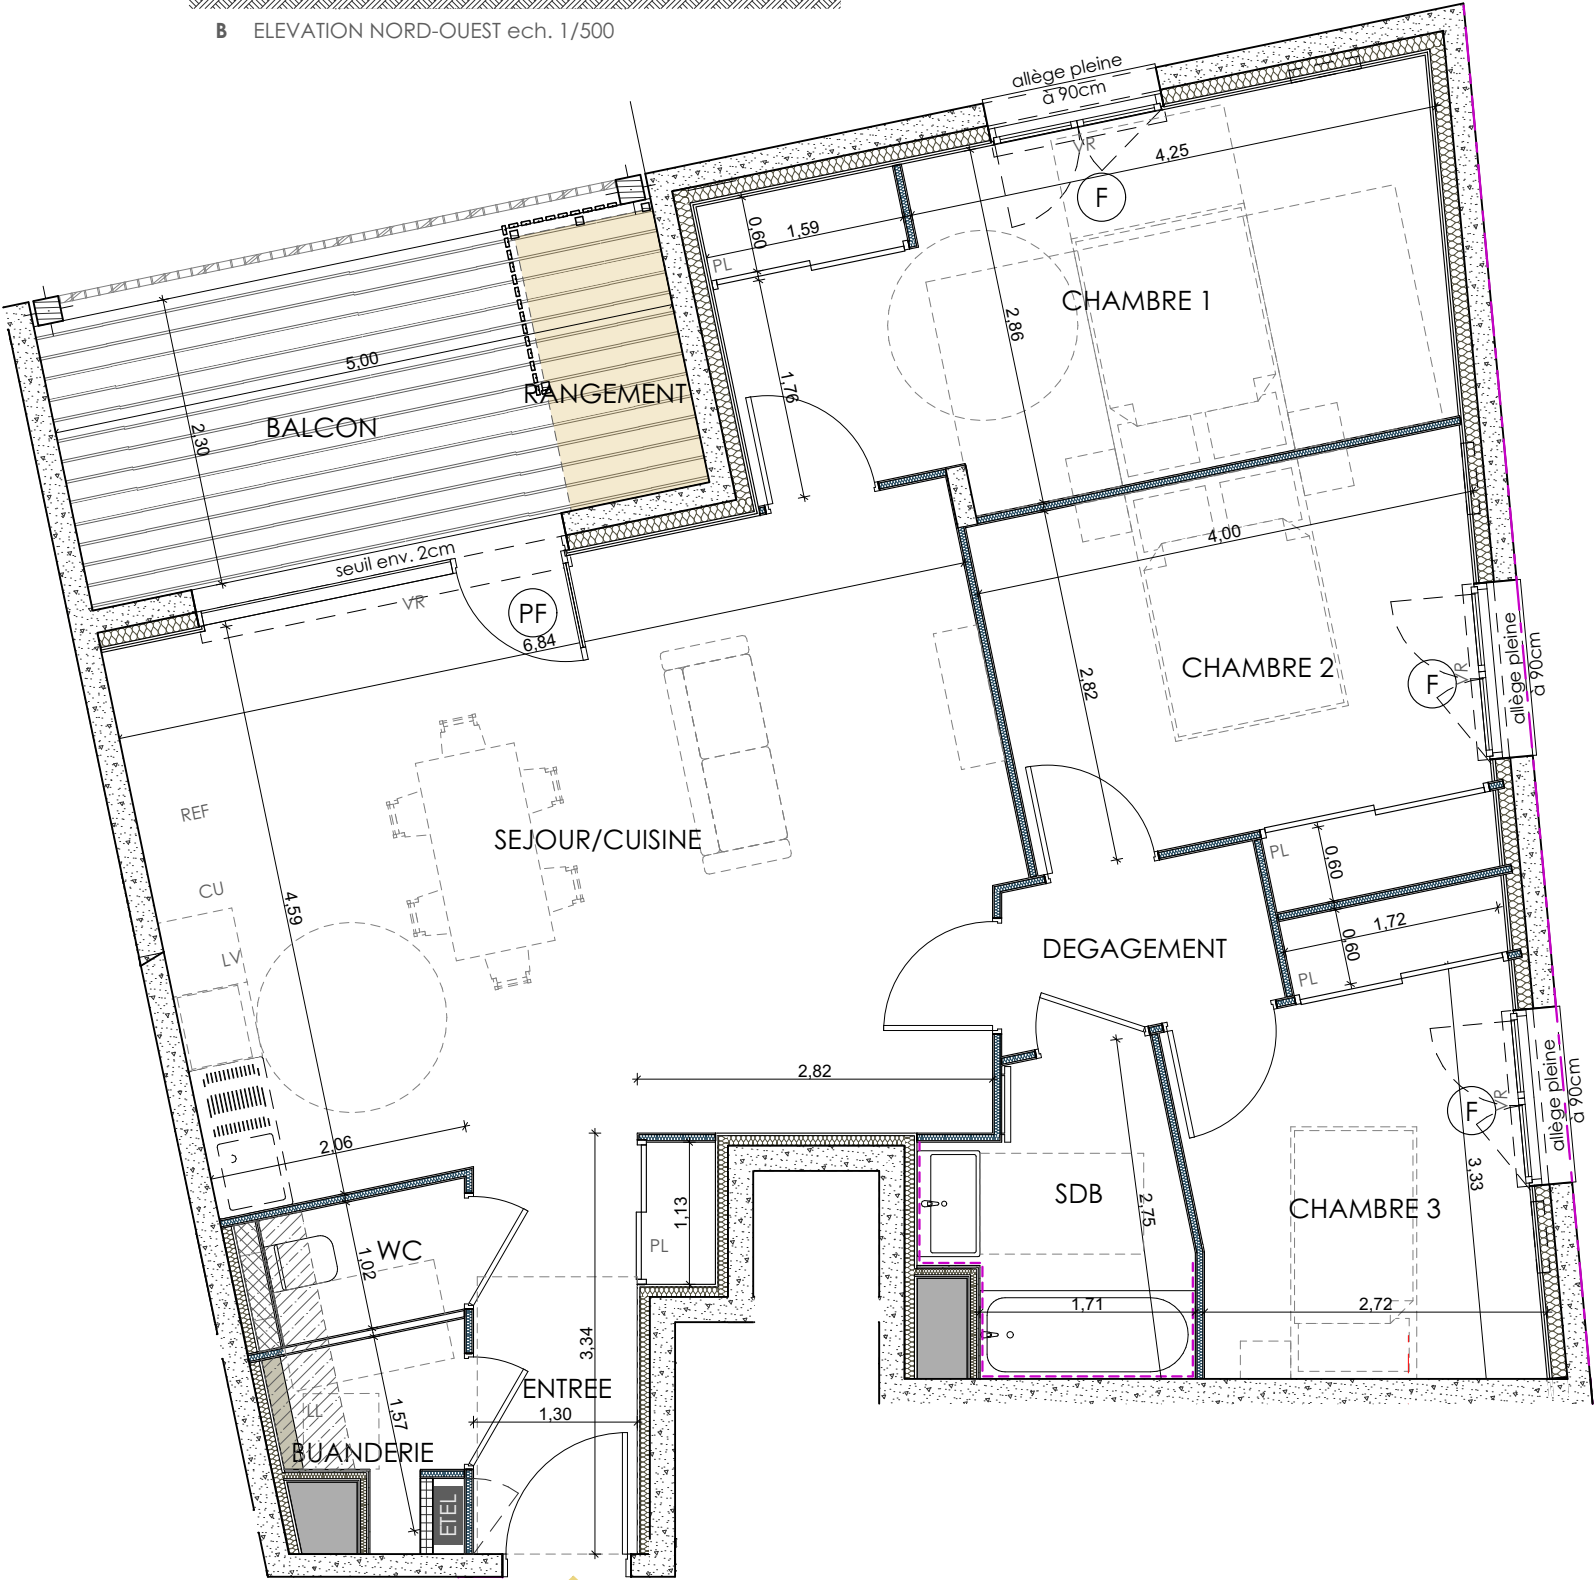


B105 - T4



B105

LOGEMENT EN ACCESSION

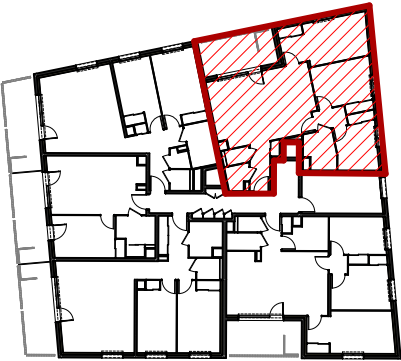

PLAN DE REPERAGE, Bâtiment B ech. 1/500

N°	TYPE	BAT.	NIVEAU
B105	T4	B	R+1

Surfaces Habitables

ENTREE	4.9
SEJOUR/CUISINE	31.7
CHAMBRE 1	15.7
CHAMBRE 2	12.1
CHAMBRE 3	10.0
SDB	4.6
WC	1.8
BUANDERIE	1.9
DEGAGEMENT	2.8
TOTAL	85.5m²
BALCON	12.2

Nota : la surface des placards est incluse dans celle des pièces attenantes

LÉGENDE

⊕PF	: Porte-fenêtre	LV	: Empl. lave-vaisselle
⊕F	: Fenêtre	LL	: Empl. lave-linge
⊕FC	: Fenêtre coulissante	CU	: Empl. cuisson
VR	: Volet roulant électrique	REF	: Empl. réfrigérateur
BSO	: Brise soleil à lames orientables	SS	: Sèche-serviettes
PL	: Placard	ETEL	: Tableau électrique
---	: Mobilier non fourni	FP	: Faux-plafond ou soffite
		CS	: Caisson au sol

AURIL
CONCEPTS IMMOBILIERS DURABLES

Format : A3

Date d'édition : 07/10/2025

Indice : 6

Nota La configuration précise et le mesurage des lots seront établis ultérieurement. Des modifications sont susceptibles d'être apportées à ce plan en fonction des nécessités techniques de la réalisation tant en ce qui concerne les dimensions libres que les équipements. Les surfaces et les côtes sont approximatives et peuvent varier de plus ou moins 5%. Les retombées, poutres, soffites, faux plafonds, canalisations, radiateurs ne sont pas systématiquement représentés. Les indications d'équipements en pointillé matérialisent leur positionnement pour la mise en place, par exemple, de renforts dans les cloisons. Comme les plantations, les équipements en pointillé ne sont pas contractuels.