




Echelle: 0 100cm 200cm

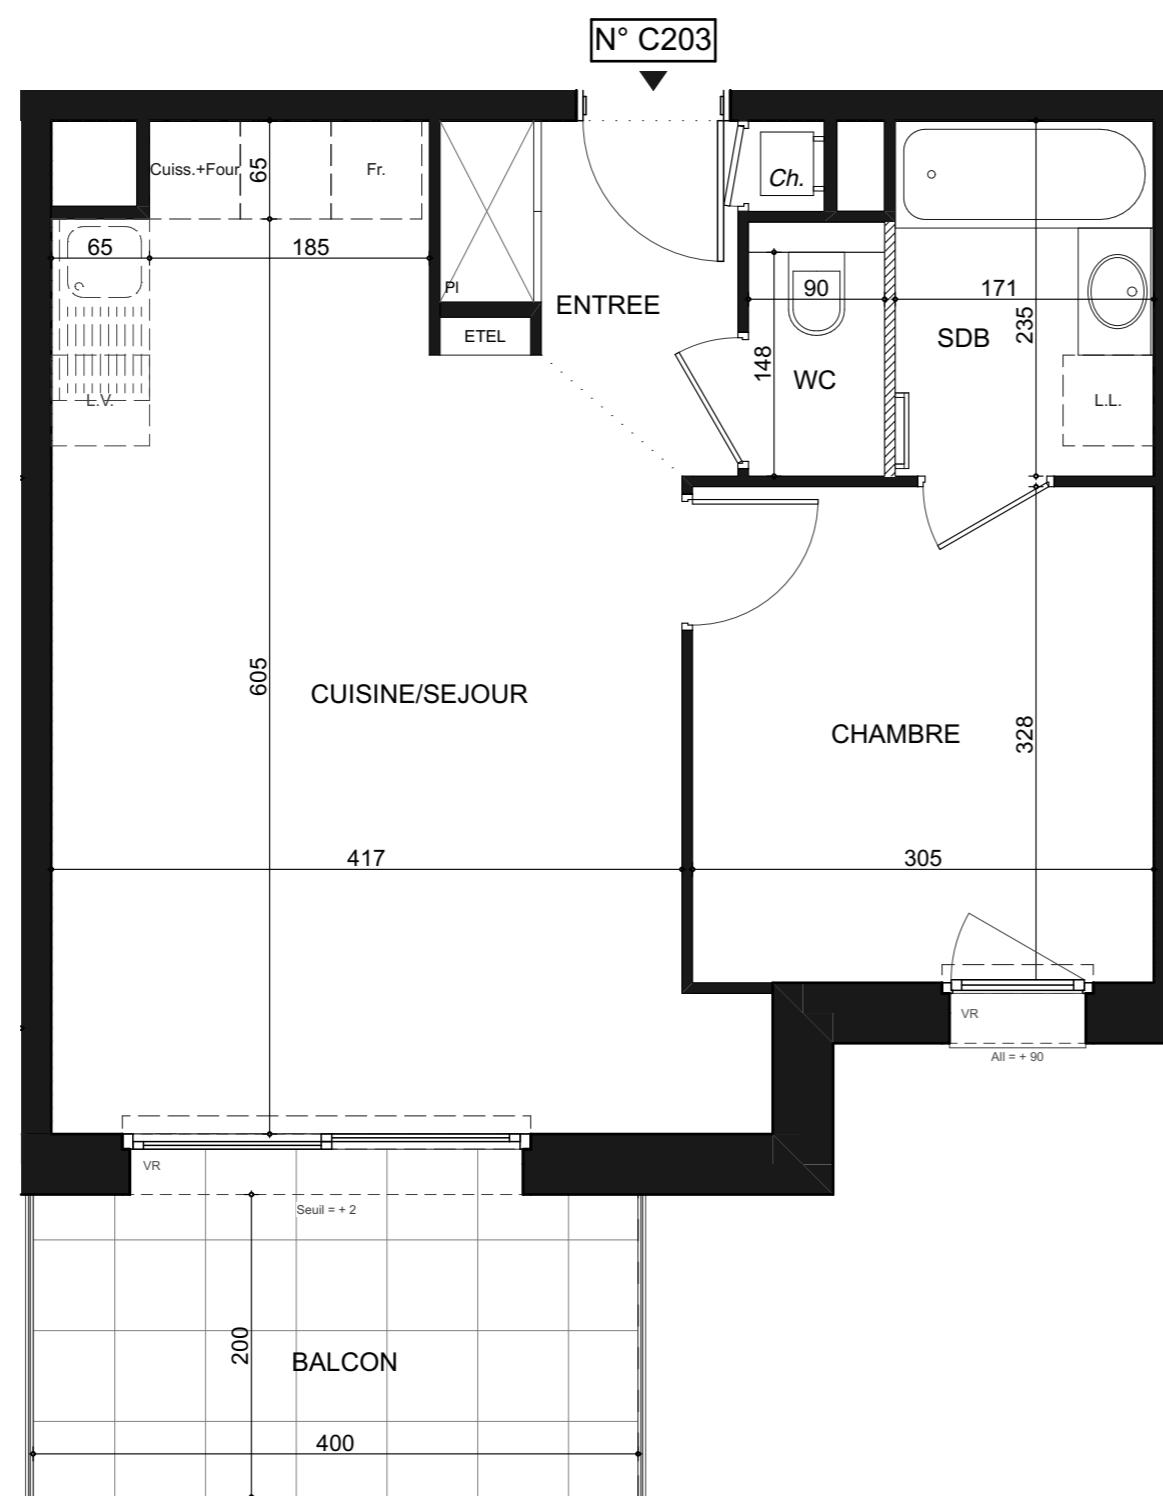

## PLAN DE PRÉ-COMMERCIALISATION

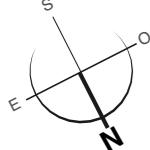

Bâtiment	Numéro	Niveau	Type
C	C203	ETAGE 1	T2

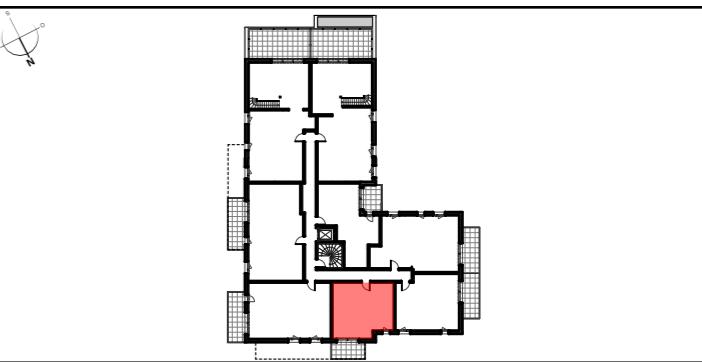

Surfaces habitables:

LEGENDE	
Emplacement EVIER	
Emplacement CUISSON + FOUR	
Emplacement LAVE-VAISSELLE	
Emplacement LAVE-LINGE	
Emplacement RÉFRIGÉRATEUR	
SOFFITE / FAUX PLAFOND	
Surfaces <1m <sup>2</sup>	
CLOISON DÉMONTABLE	
Chaudière	
ETEL ESPACE TECHNIQUE ELECTRIQUE DU LOGT.	
V.R. VOLET ROULANT	
SECHE-SERVETTE	
PI PLACARD	
VELUX	
CLÔTURE + HAIE	

ENTREE	3,83 m <sup>2</sup>
CUISINE/SEJOUR	25,11 m <sup>2</sup>
CHAMBRE	10,00 m <sup>2</sup>
SALLE DE BAINS (Baignoire)	4,02 m <sup>2</sup>
WC	1,33 m <sup>2</sup>
<b>TOTAL SURFACES HABITABLES</b>	<b>44,29 m<sup>2</sup></b>
BALCON	8,00 m <sup>2</sup>
<b>TOTAL SURFACES ANNEXES</b>	<b>8,00 m<sup>2</sup></b>
<b>TOTAL SURFACES</b>	<b>52,29 m<sup>2</sup></b>

Indice:	01
Date:	24/06/2025

DOCUMENTS ÉTABLIS AVANT LA FIN DES ÉTUDES TECHNIQUES:  
Nota normes handicapées: Les plans ont été établis dans le respect des normes techniques d'accessibilité. Toute modification sur le plan devra respecter cette norme. Nota: Le présent document exprime la figure et les dispositions générales de l'appartement. Des variations peuvent intervenir en fonction des contraintes techniques et/ou réglementaires de la réalisation, tant en ce qui concerne les dimensions libres, que l'équipement. Les retombées de poutres, faux-plafonds, soffites, canalisations ne sont pas tous figurés et peuvent être modifiés pour des raisons techniques. Les éléments de mobilier de cuisine et les implantations des équipements électriques sont présentés à titre indicatif et ne sont pas contractuels. Les éventuelles plantations dans les jardins privatisés et/ou espaces communs ne sont pas contractuelles. Les placards et/ou rangements intérieurs sont compris dans la surface de la pièce attenante.